


VZOROVÝ PŘÍČNÝ ŘEZ – ČÁST 1

M 1:50

MÍSTNÍ KOMUNIKACE

KATEGORIE MR2c12,5/12,5/80

KM 0,040 00

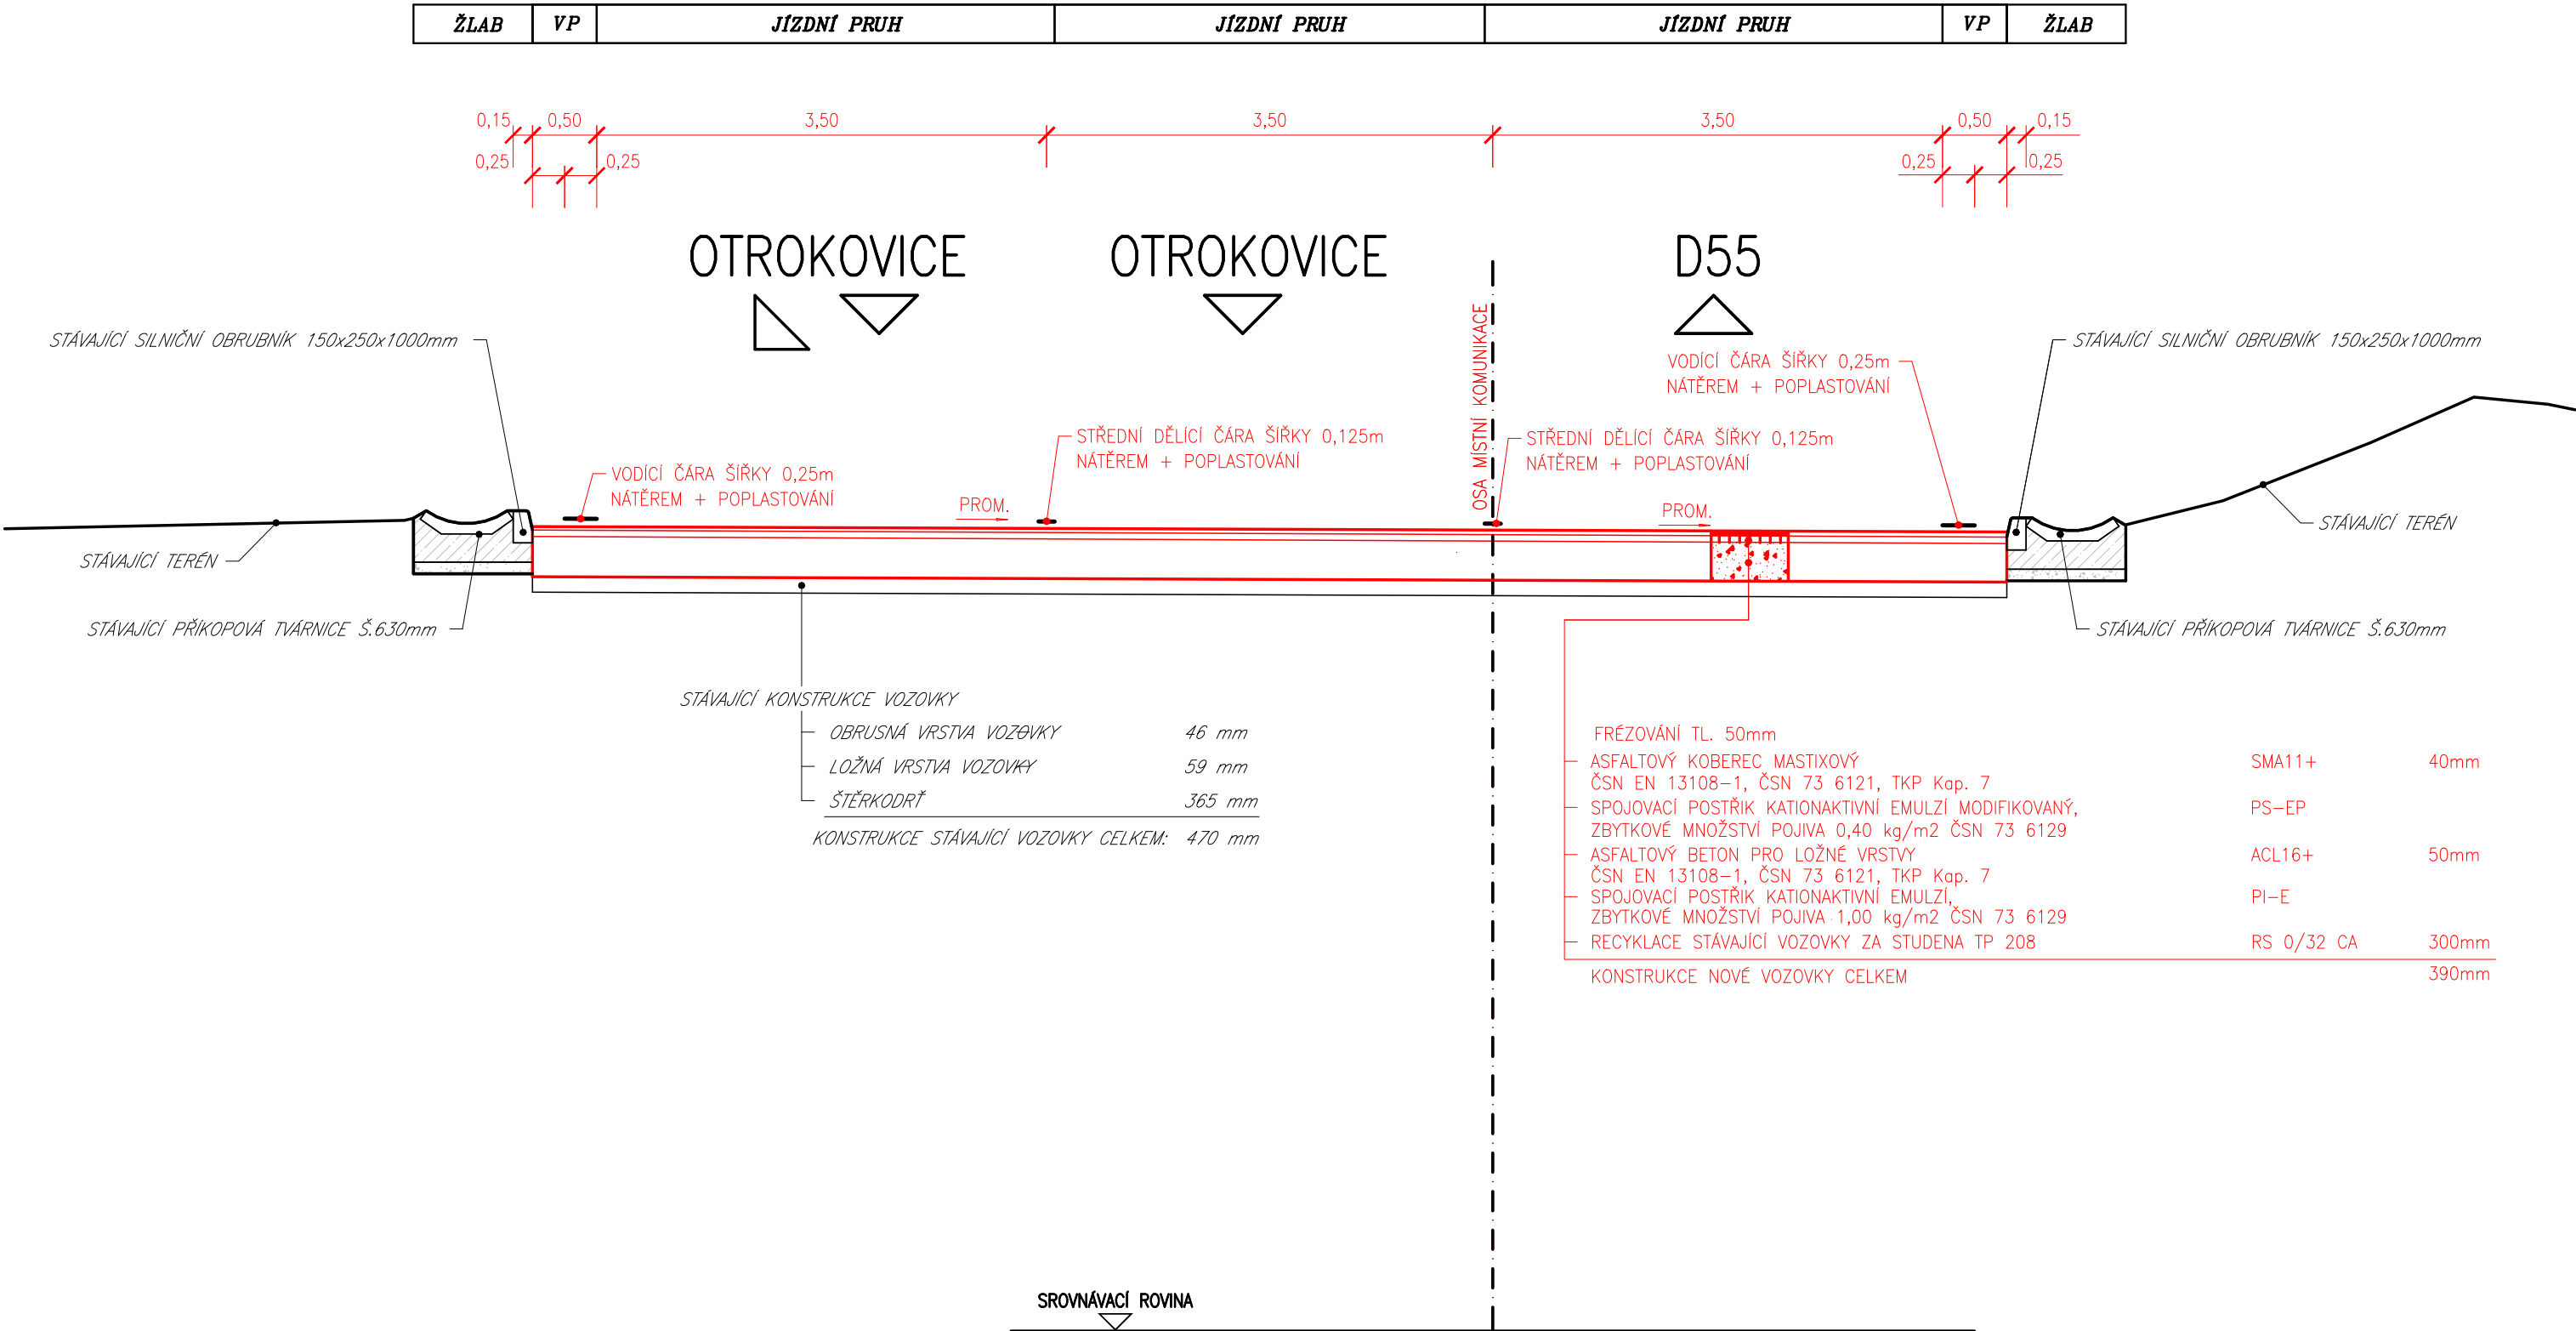

SOUŘADNÝ SYSTÉM: S - JTSK
VÝŠKOVÝ SYSTÉM: B.p.v.

OZNAČENÍ	POPIS ZMĚNY	DATUM	PODPIS
ZPRACOVATEL:	RBR-SERVIS, s.r.o. KONIKLECOVÁ 449/9, 634 00 BRNO TEL: 533 446 080, rbr-servis@seznam.cz, www.rbr-servis.cz		
KONTROLOVAL:	ING. KAREL PECHA		
VYPRACOVAL:	ING. MARTIN VAŠÁK		
OBJEDNATEL:	MĚSTO OTROKOVICE, NÁM. 3. KVĚTNA 1340, 765 23 OTROKOVICE		
KRAJ: ZLÍNSKÝ	ORP: OTROKOVICE	KATASTR: OTROKOVICE	
STAVBA:	DÁLNIČNÍ PŘÍVADĚČ KE SJEZDU D55-30	FORMÁT	3x4
ČÁST :	SO 101 - OPRAVA SILNICE	DATUM	BŘEZEN 2021
		STUPEŇ	PDPS
		ČÍSLO ZAK.	2021706
		MĚŘÍTKO	1:50
PŘÍLOHA:	VZOROVÝ PŘÍČNÝ ŘEZ - ČÁST 1	ČÍSLO PŘÍLOHY:	ČÍSLO PARÉ:
		D.1.1.04	