# BOURACÍ PRÁCE

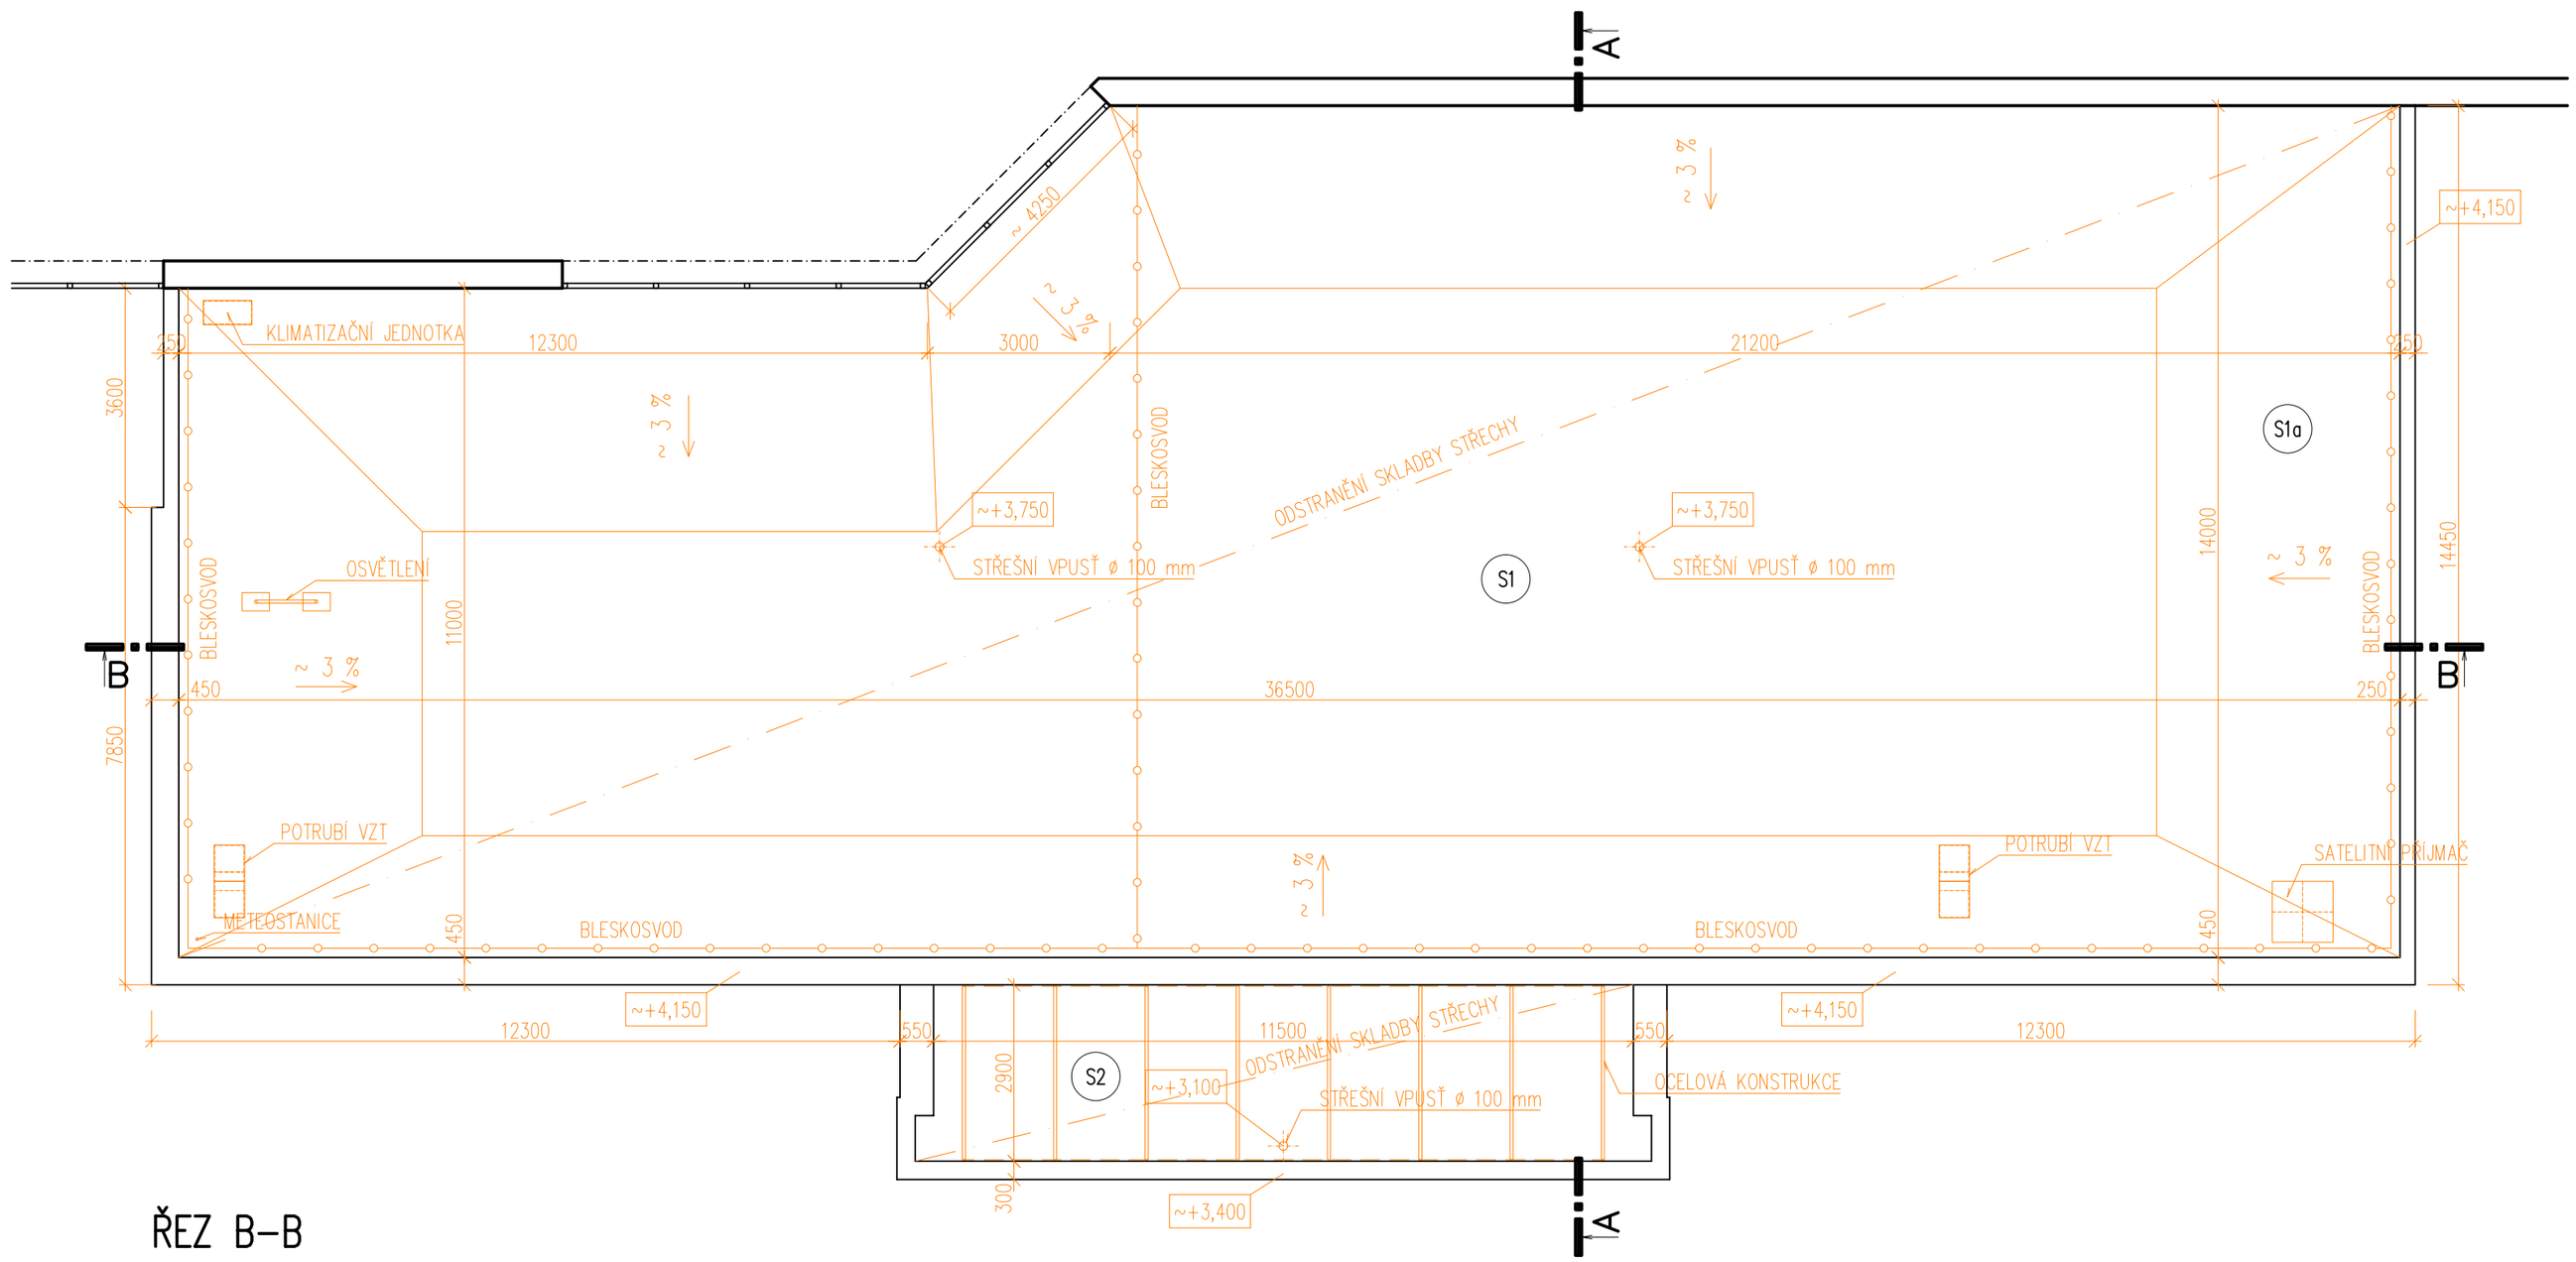


## ŘEZ A–A

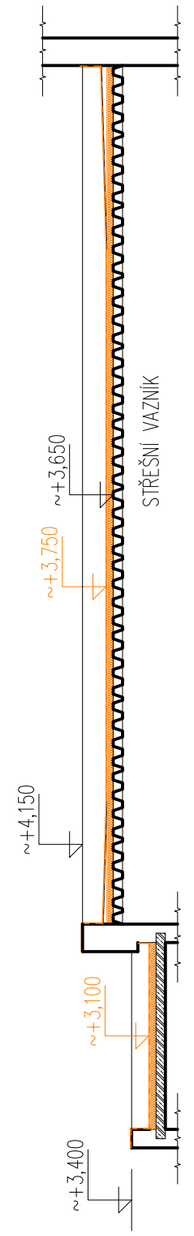


## ŘEZ B–B

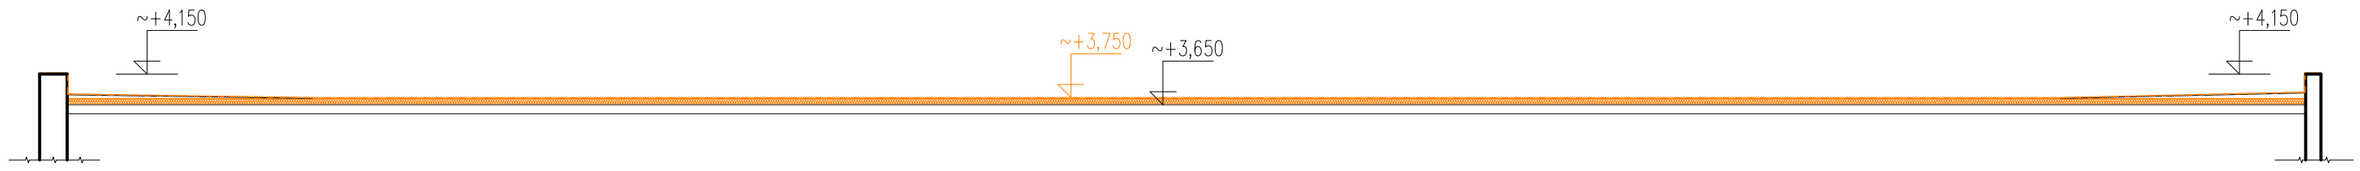


## SKLADBA STŘEŠNÍHO PLÁŠTĚ

**S1** STŘECHA HLAVNÍ

- HYDROIZOLACE – OXIDOVANÝ ASFALTOVÝ PÁS TL. 3 mm
- VRSTVA NA BÁZI PVC S NAKAŠÍROVANOU TEXTILIÍ TL. 2 mm
- TEPELNÁ IZOLACE Z ČEDIČOVÝCH VLÁKEN TL. 100 mm
- PAROTĚSNÁ VRSTVA – PE FÓLIE
- STÁVAJÍCÍ NOSNÁ KONSTRUKCE – TRAPÉZOVÝ PLECH

**S1a** STŘECHA HLAVNÍ – V MÍSTĚ SPÁDOVÁNÍ

- HYDROIZOLACE – SOUVRSTVÍ OXIDOVANÝCH ASFALTOVÝCH PÁSŮ TL. 8 mm
- DŘEVOVLÁKNITÉ DESKY TL. 10 mm
- TEPELNÁ IZOLACE Z EPS TL. 30 mm
- SPÁDOVÁ VRSTVA – KERAMZIT TL. 0 – 100 mm
- VRSTVA NA BÁZI PVC S NAKAŠÍROVANOU TEXTILIÍ TL. 2 mm
- TEPELNÁ IZOLACE Z ČEDIČOVÝCH VLÁKEN TL. 100 mm
- PAROTĚSNÁ VRSTVA – PE FÓLIE
- STÁVAJÍCÍ NOSNÁ KONSTRUKCE – TRAPÉZOVÝ PLECH

**S2** STŘECHA NAD VSTUPEM

- HYDROIZOLACE – OXIDOVANÝ ASFALTOVÝ PÁS TL. 3 mm
- VRSTVA NA BÁZI PVC S NAKAŠÍROVANOU TEXTILIÍ TL. 2 mm
- TEPELNÁ IZOLACE Z ČEDIČOVÝCH VLÁKEN TL. 100 mm
- PAROTĚSNÁ VRSTVA – PE FÓLIE
- STÁVAJÍCÍ NOSNÁ KONSTRUKCE – ŽELEZOBETONOVÁ KONSTRUKCE

## BOURACÍ PRÁCE:

**STŘEŠNÍ PLÁŠŤ**
- STÁVAJÍCÍ STŘEŠNÍ PLÁŠŤ BUDE ODSTRANĚN AŽ NA ÚROVEŇ NOSNÉ KONSTRUKCE (TRAPÉZOVÝ PLECH, ŽELEZOBETON)

**BLESKOSVOD**
- STÁVAJÍCÍ VEDENÍ BLESKOSVODU, KTERÉ JE ULOŽENO NA PODPŮRNÝCH BODECH BUDE DEMONTOVÁNO
- STÁVAJÍCÍ VEDENÍ BLESKOSVODU VEDOUCÍ K OCELOVÝM ZAŘÍZENÍM NA STŘEŠE BUDE DEMONTOVÁNO
- STÁVAJÍCÍ VEDENÍ BLESKOSVODU, KTERÉ JE SVISLÉ A JE DÁLE NAPOJENÉ NA ZEMNÍCÍ SOUSTAVU BUDE PROZATÍMNĚ ODPOJENO A NÁSLEDNĚ BUDE VYUŽITO PRO NOVÉ STŘEŠNÍ VEDENÍ BLESKOSVODU

**POTRUBÍ VZT**
- STÁVAJÍCÍ POTRUBÍ VZT BUDE ODSTRANĚNO

**ELEKTROINSTALACE**
- STÁVAJÍCÍ METEOSTANICE BUDE DEMONTOVÁNA VČETNĚ NOSNÉ KONSTRUKCE A ELEKTRICKÉHO VEDENÍ
- STÁVAJÍCÍ SATELITNÍ PŘÍJÍMAČ BUDE DEMONTOVÁN VČETNĚ NOSNÉ KONSTRUKCE, PŘITÍŽENÍ A ELEKTRICKÉHO VEDENÍ
- STÁVAJÍCÍ OSVĚTLENÍ BUDE DEMONTOVÁNO VČETNĚ ELEKTRICKÉHO VEDENÍ

**REKLAMNÍ POUTAČ**
- REKLAMA BUDE DEMONTOVÁNA, NOSNÁ OCELOVÁ KONSTRUKCE BUDE ROVNĚŽ DEMONTOVÁNA

**KLIMATIZAČNÍ JEDNOTKA**
- STÁVAJÍCÍ KLIMATIZAČNÍ JEDNOTKA BUDE DEMONTOVÁNA VČETNĚ NOSNÉ KONSTRUKCE A ELEKTRICKÉHO VEDENÍ
- JE NUTNÉ PROVĚŘIT S JAKÝM CHLADIVEM PRACUJE KLIMATIZAČNÍ JEDNOTKA. V PŘÍPADĚ, ŽE PRACUJE SE ZASTARALÍM CHLADIVEM, NEBUDE MOŽNÉ ZPĚTNĚ PŘIPOJIT JEDNOTKU, MUSELA BY TAK BÝT PROVEDENÁ NOVÁ KLIMATIZACE VČETNĚ NOVÉHO VEDENÍ A VNITŘNÍCH JEDNOTEK!

**PO DOKONČENÍ BOURACÍCH PRACÍ BUDE PŘIZVÁN STATIK K POSOUZENÍ NOSNÉ KONSTRUKCE!!!**

±0,000 = 1.NP

| VEDOUCÍ PROJEKTANT | VYPRACOVAL | KONTROLOVAL |
|---|---|---|
| Bc. TOMÁŠ KOŘENEK | Ing. ALEŠ SEDLÁČEK | Bc. TOMÁŠ KOŘENEK |

KORT CZ s.r.o.
+420 608 278 252 info@kort.cz www.kort.cz
Projekční a realizační činnost ve výstavbě Energetika staveb

INVESTOR: město Otrokovice, nám. 3. května 1340, 76502 Otrokovice

**OPRAVA STŘEŠNÍHO PLÁŠTĚ NAD ČÁSTÍ MULTIFUNKČNÍHO OBJEKTU**
NÁM. 3. KVĚTNA 1301, OTROKOVICE, parc. č. 2669/1, k.ú. OTROKOVICE 585599

| | |
|---|---|
| DATUM | 12/2020 |
| FORMÁT | 4 A4 |
| STUPEŇ | PD PS |
| ZAK. ČÍSLO | |
| ČÍSLO PARÉ | |

D. DOKUMENTACE OBJEKTŮ; D.1 STAVEBNÍ A INŽENÝRSKÉ OBJEKTY
D.1.1 ARCHITEKTONICKO - STAVEBNÍ ŘEŠENÍ
SO 01 - MULTIFUNKČNÍ OBJEKT

**PŮDORYS STŘECHY - BOURACÍ PRÁCE**

1:100

D.1.1.B.2