PŮDORYS

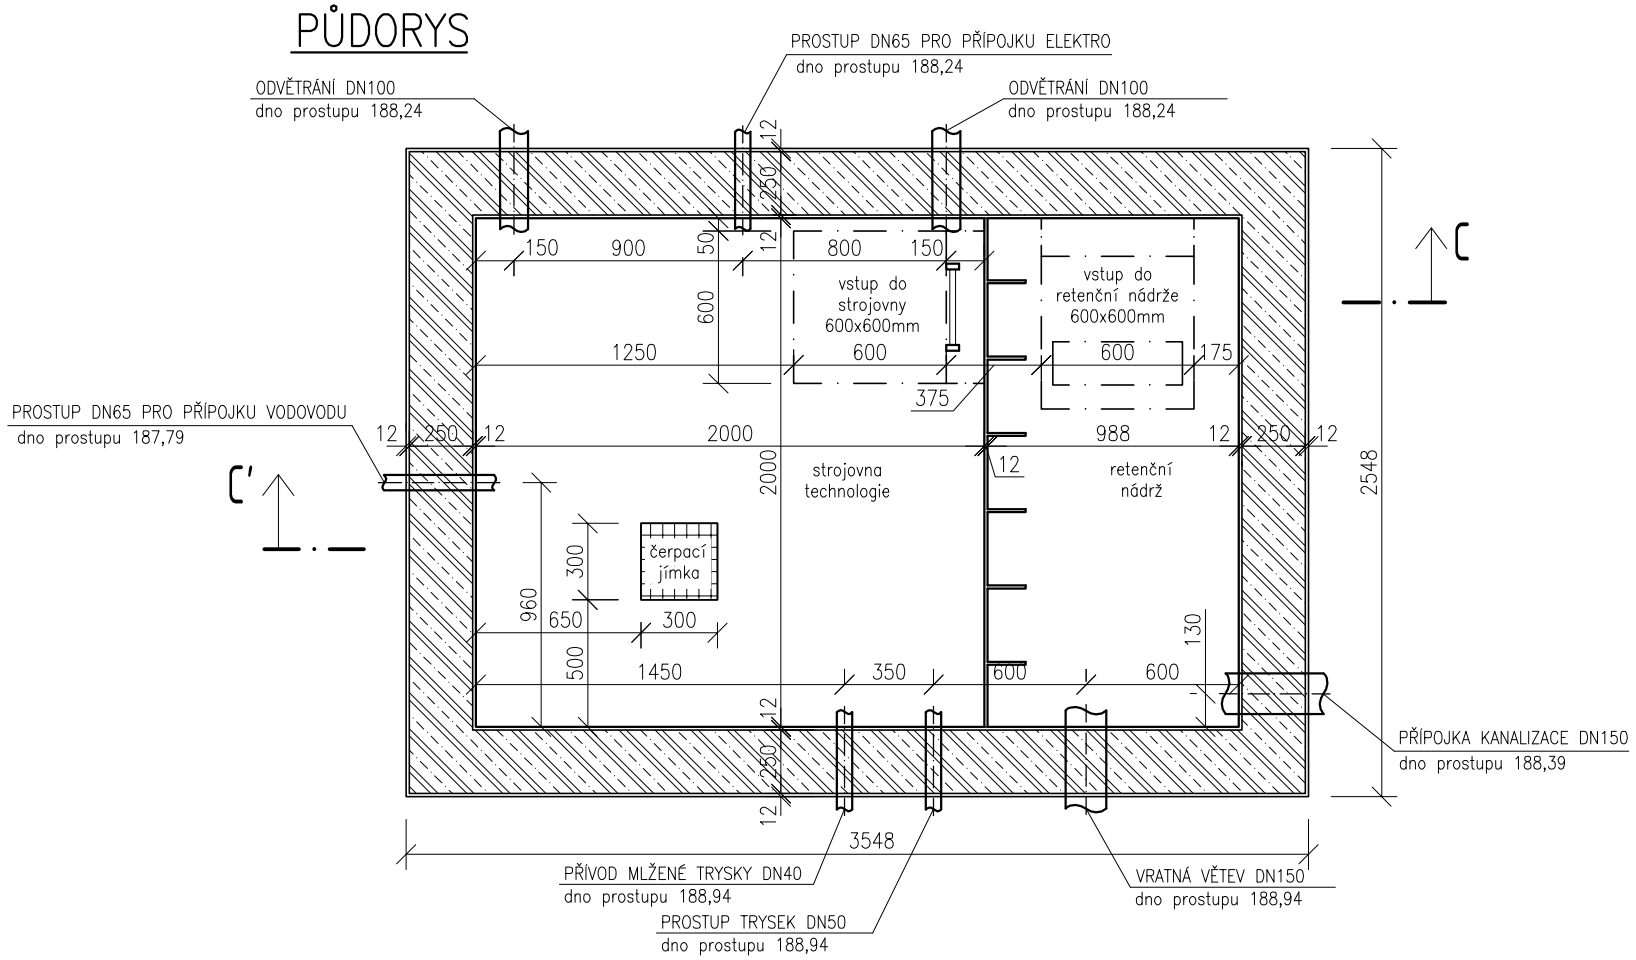

ŘEZ C–C'

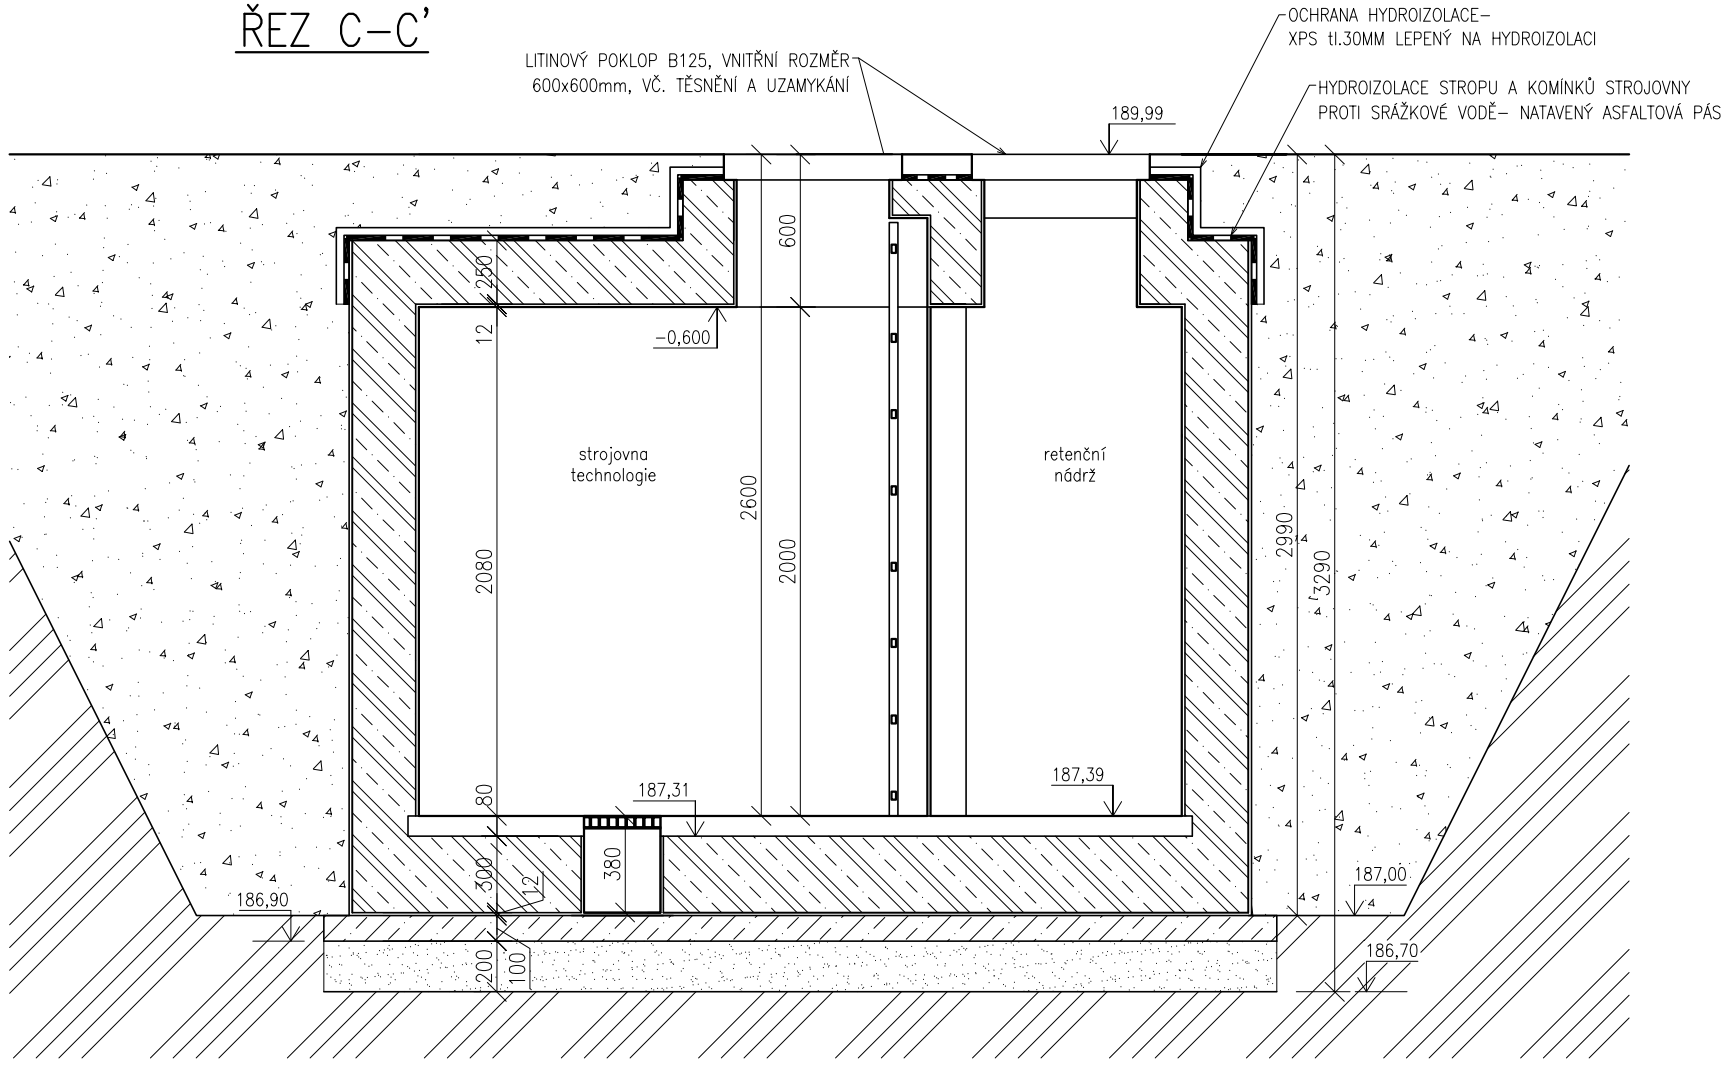

LEGENDA MATERIÁLŮ

- Beton prostý C16/20
- Železobeton C20/25, XC2, B500 vyztuženo karisítí 8x150x150mm
- Rostlá zemina
- Štěrkopískový podsyp fr.0–32– hutněný
- Zásyp původní zeminou, hutněno

POZNÁMKA:

Strojovnu technologie tvoří dvouplášťová vodotěsná plastová nádrž svařovaná z polypropylenových desek tl.12mm, dno tvoří PP stěnový prvek tl. 80mm. Nádrž je dodávána svařená vcelku včetně armování a je určena k osazení na betonový podklad a vybetonování mezistěn.
Nádrž musí být osazena a vybetonována dle technických podmínek dodavatele nádrže.

Tato projektová dokumentace nenahrazuje projektovou dokumentaci stavební části, slouží pouze jako její podklad.
Tato projektová dokumentace je duševním vlastnictvím společnosti LENTUS AGILIS spol. s.r.o. a nesmí být kopírována ani dále publikována bez souhlasu vlastníka.

Projektant	Vypracoval	Zodpovědný projektant
Ing. Libor Loveček	Ing. Petr Jeřábek	Ing. Ivo Pospíšil

Lentus agilis, spol. s r.o., Školní 809, 691 10 Kobylí
www.lentus.cz; lentus@lentus.cz, tel./fax: 519 431 417

Investor: Město Otrokovice, Nám. 3. května 1340, Otrokovice	Č. zakázky	-	
Název zakázky: REVITALIZACE VEŘEJNÉHO PROSTRANSTVÍ - PROSTOR TRŽNICE NA TRÁVNÍKÁCH	Datum	duben 2021	
	Kraj	Zlínský	
	Stupeň	DPS	
Část stavby: SO 04_Vodní prvek, elektropřípojka - technologie vodního prvku	Formát 2xA4	Měřítko 1:30	Č.paré
Obsah výkresu: Strojovna technologie	Číslo výkresu	03	