


CHARAKTERISTICKÉ PŘÍČNÉ ŘEZY 1:100

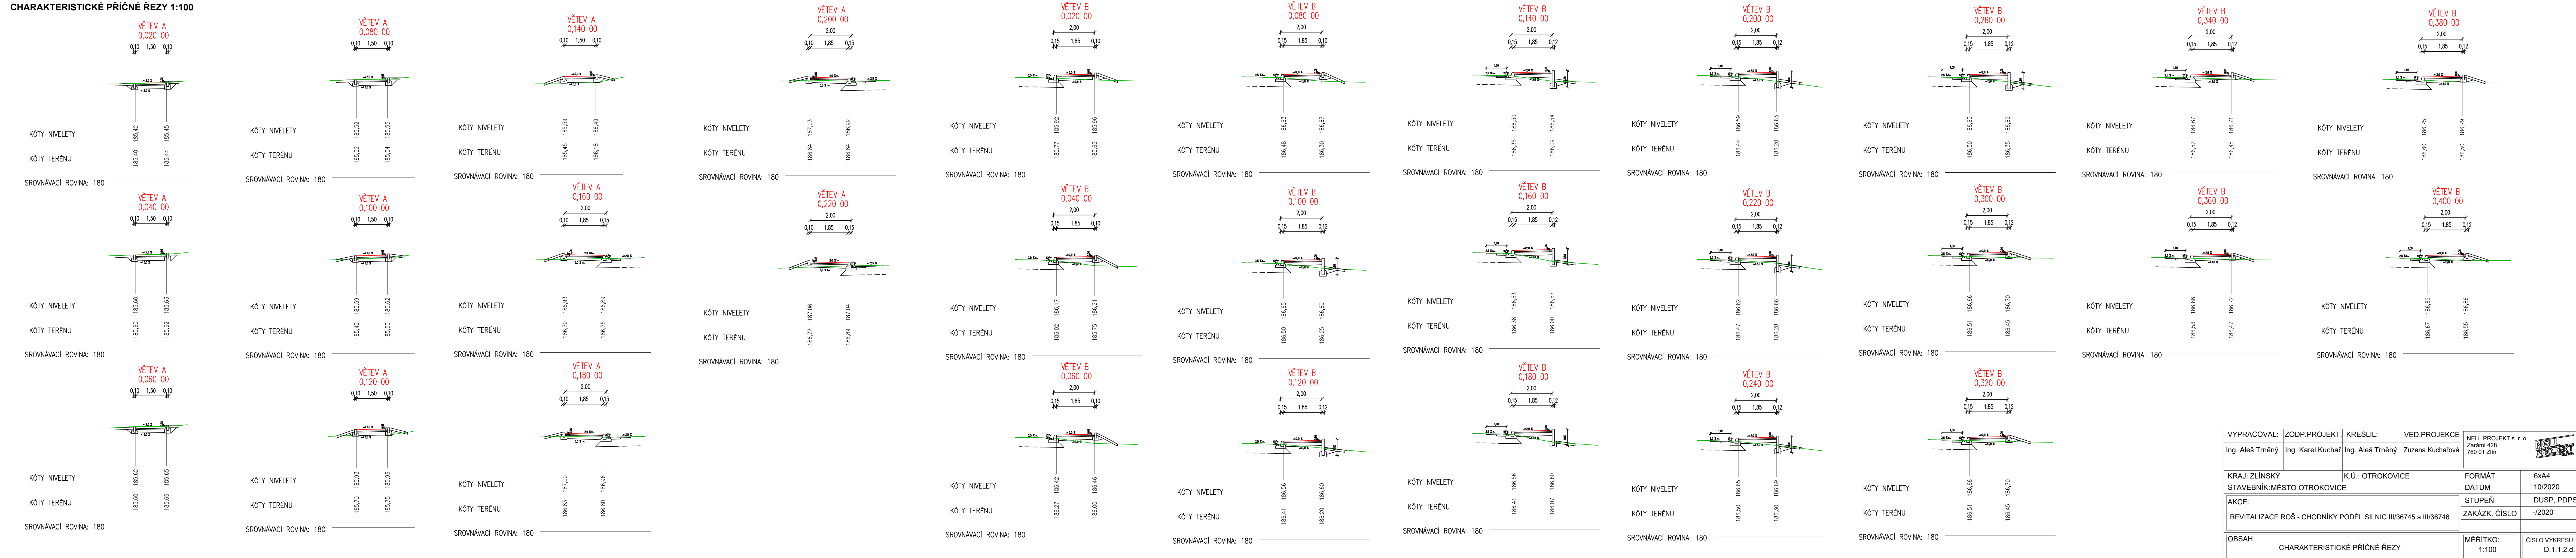

VYPRACOVAL:		ZODP.PROJEKT:		KRESLIL:	VED.PROJEKCE	NELL PROJEKT s. r. o. Žaržní 428 760 01 Zlín			
Ing. Aleš Trněný		Ing. Karel Kuchař		Ing. Aleš Trněný		Zuzana Kuchařová			
KRAJ: ZLÍNSKÝ				K.Ú.: OTROKOVICE		FORMÁT		6xA4	
STAVEBNÍK:MĚSTO OTROKOVICE						DATUM		10/2020	
AKCE: REVITALIZACE ROŠ - CHODNÍKY PODÉL SILNIC III/36745 a III/36746						STUPEŇ		DUSP, PDPS	
						ZAKÁZK. ČÍSLO		-/2020	
OBSAH:						MĚŘÍTKO:		ČÍSLO VÝKRESU	
CHARAKTERISTICKÉ PŘÍČNÉ REZY						1:100		D.1.1.2.d.	