


SITUACE  
M 1:250

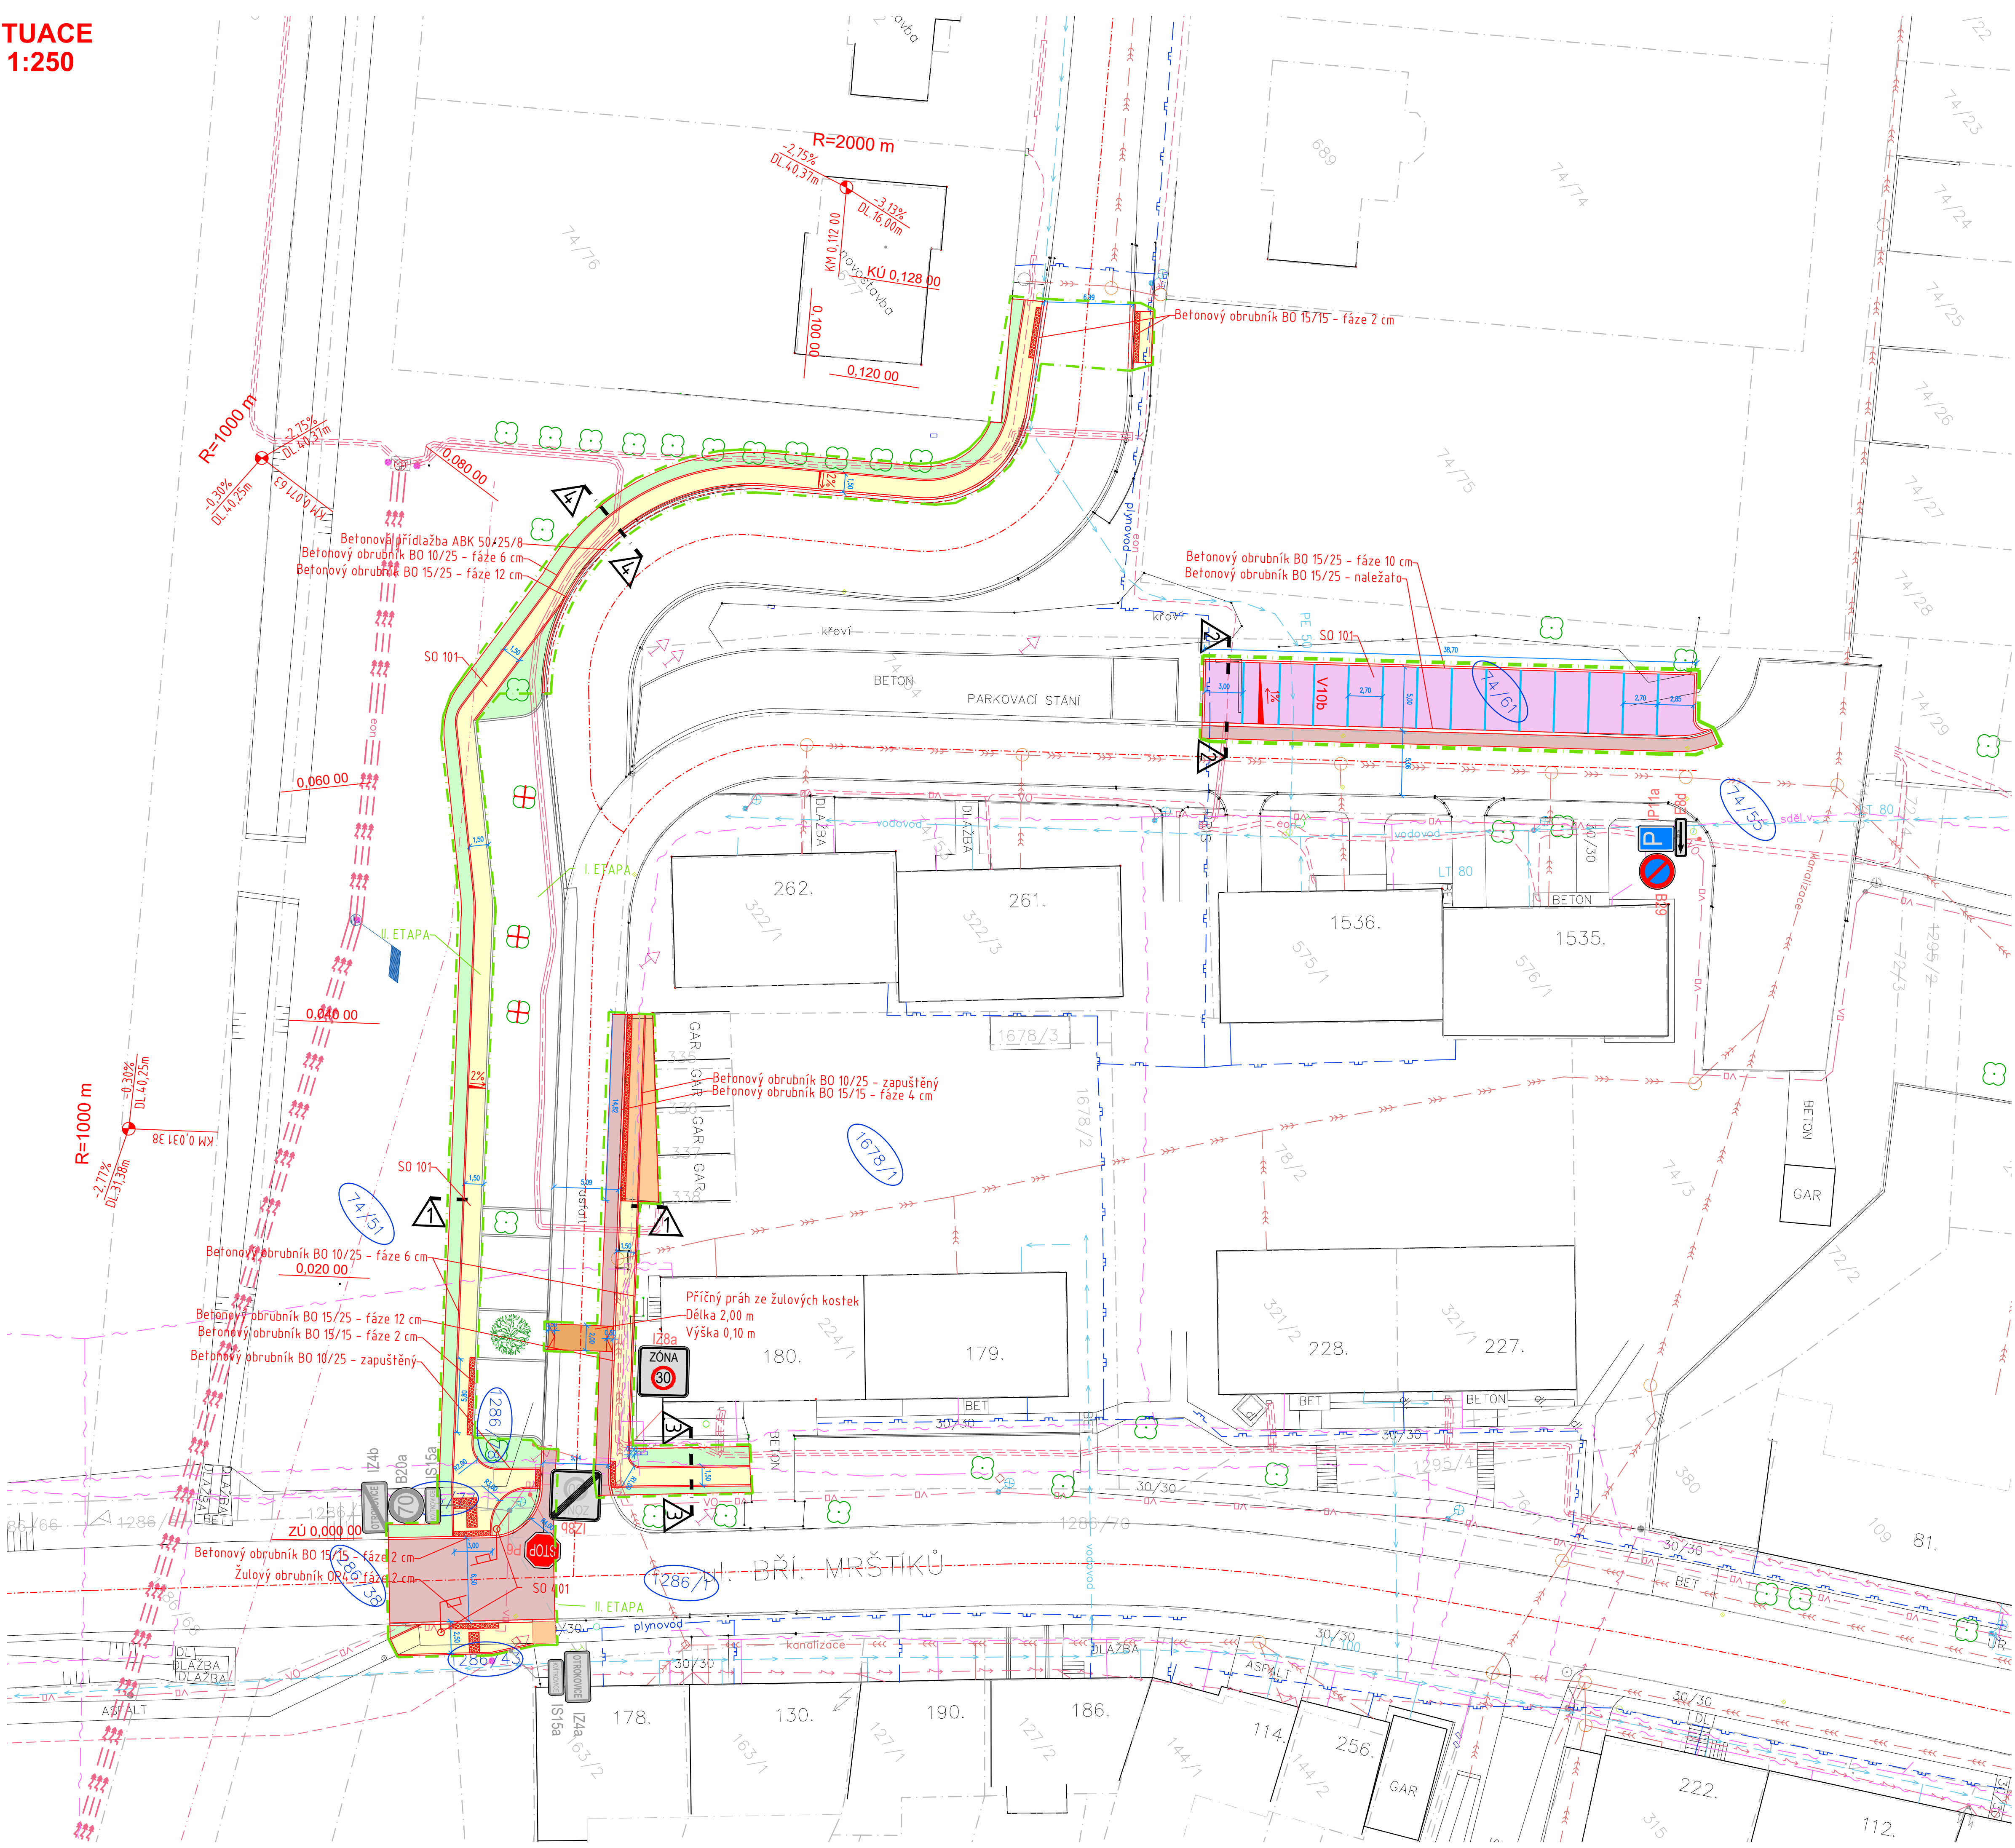

**LEGENDA INŽENÝRSKÝCH SÍTÍ:**

stav	návrh	
---	---	KANALIZACE
---	---	VODOVOD
---	---	PLYNOVOD – NTL
---	---	DISTRIB. ROZVOD NN – VZDUŠNÝ
---	---	DISTRIB. ROZVOD NN – ZEMNÍ
---	---	DISTRIB. ROZVOD VN – VZDUŠNÝ
---	---	DISTRIB. ROZVOD VN – ZEMNÍ
---	---	ROZVOD VO – ZEMNÍ
---	---	SPOLEČNÉ KABELY
---	---	HRANICE PARCEL – DLE KN
---	---	OBVOD STAVENIŠTĚ

**LEGENDA OBJEKTŮ:**

stav	návrh	
1	1	RODINNÉ DOMY
		STROMY

**LEGENDA OCHRANNÉHO PÁSMO:**

---	---	VN – VZDUŠNÝ – 7,0 m
-----	-----	----------------------

**LEGENDA PLOCH:**

stav	návrh	
		CHODNÍK – BETONOVÁ DLAŽBA tl. 60 mm
		PARKOVACÍ STÁNÍ – DRENÁŽNÍ DLAŽBA tl. 80 mm
		VJEZDY – BETONOVÁ DLAŽBA tl. 80 mm
		PŘÍČNÝ PRAH – DROBNÁ ŽULOVÁ KOSTKA
		ZATRAVNĚNÁ PLOCHA – dotčená staveb. pracemi
		KOMUNIKACE – PŘEPRÉZOVÁNÍ
		HMATOVÁ DLAŽBA
		BETONOVÝ OBRUBNÍK BO 10/25
		BETONOVÝ OBRUBNÍK BO 15/25
		BETONOVÝ OBRUBNÍK BO 15/15
		BETONOVÝ OBRUBNÍK NALEŽATO BO 15/25

**SEZNAM STAVEBNÍCH OBJEKTŮ:**

SO 101 – PARKOVIŠTĚ, CHODNÍKY
SO 401 – OSVĚTLENÍ MPP

SOUŘADNICOVÝ SYSTÉM: JTSK  
VÝŠKOVÝ SYSTÉM: Bati p.v.  
POLOHA STAVAJÍCÍCH INŽENÝRSKÝCH SÍTÍ JE INFORMATIVNÍ

VYPRACOVAL:	ZODP.PROJEKT:	KRESLIL:	VED.PROJEKCE	NELL PROJEKT s. r. o. Zarání 428 760 01 Zlín
Ing. Aleš Trněný	Ing. Karel Kuchař	Ing. Aleš Trněný	Zuzana Kuchařová	
KRAJ: ZLÍNSKÝ	K.Ú.: KVÍTKOVICE U OTROKOVIC	FORMÁT	8xA4	
STAVEBNÍK:MĚSTO OTROKOVICE		DATUM	5/2022	
AKCE:		STUPEŇ	PDPS	
VÝSTAVBA PARKOVACÍCH STÁNÍ A CHODNÍKŮ OTROKOVICE - KVÍTKOVICE, II. ETAPA		ZAKÁZK. ČÍSLO	-/2022	
OBSAH:		MĚŘÍTKO:	ČÍSLO VÝKRESU	
SITUACE		1:250	A.3.	