
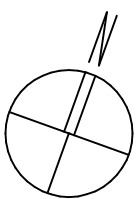


LEGENDA MÍSTNOSTÍ

ČÍSLO MÍSTNOSTI	ÚČEL MÍSTNOSTI	PLOCHA m ²	PODLAHA	OPRAVY POVRCHŮ	POZN.
301	SCHODIŠTĚ	12,5	KERAMICKÁ DLUŽBA	OMITKA VPC, MALBA	
302	VÝTĚH	3,1			
Břt č. 5 – 1+vk – UŽITNÁ PLOCHA 31,4m ² + 3,4m ² BALKON					
303.1	PŘESŇ	4,0	VINTLOVÁ PODLAHOVINA	OMITKA VPC, MALBA	
303.2	KOUPELNA, WC	4,87	KERAMICKÁ DLUŽBA	AS KER. OBKLAD V. 2,1m	SDK s.v.2,40m
303.3	OBYVACÍ POKOJ S KUCH. KOUTEM	22,6	VINTLOVÁ PODLAHOVINA	C2 OMITKA VPC, MALBA	
303.4	BALKON	3,4	KERAMICKÁ DLUŽBA	D	
Břt č. 6 – 2+vk – UŽITNÁ PLOCHA 51,7m ² + 3,4m ² BALKON					
304.1	PŘESŇ	6,0	VINTLOVÁ PODLAHOVINA	C2 OMITKA VPC, MALBA	
304.2	WC	1,5	KERAMICKÁ DLUŽBA	AS KER. OBKLAD V. 2,1m	SDK s.v.2,40m
304.3	KOUPELNA	3,2	KERAMICKÁ DLUŽBA	AS KER. OBKLAD V. 2,1m	SDK s.v.2,40m
304.4	OBYVACÍ POKOJ S KUCH. KOUTEM	29,77	VINTLOVÁ PODLAHOVINA	C2 OMITKA VPC, MALBA	
304.5	POKOU	11,3	VINTLOVÁ PODLAHOVINA	C2 OMITKA VPC, MALBA	
304.6	BALKON	3,4	KERAMICKÁ DLUŽBA	D	
Břt č. 7 – 2+vk – UŽITNÁ PLOCHA 54,5m ² + 3,4m ² BALKON					
305.1	PŘESŇ	5,3	VINTLOVÁ PODLAHOVINA	C2 OMITKA VPC, MALBA	
305.2	KOUPELNA, WC	5,5	KERAMICKÁ DLUŽBA	AS KER. OBKLAD V. 2,1m	SDK s.v.2,40m
305.3	OBYVACÍ POKOJ S KUCH. KOUTEM	29,0	VINTLOVÁ PODLAHOVINA	C2 OMITKA VPC, MALBA	
305.4	POKOU	14,7	VINTLOVÁ PODLAHOVINA	C2 OMITKA VPC, MALBA	
305.5	BALKON	3,4	KERAMICKÁ DLUŽBA	D	

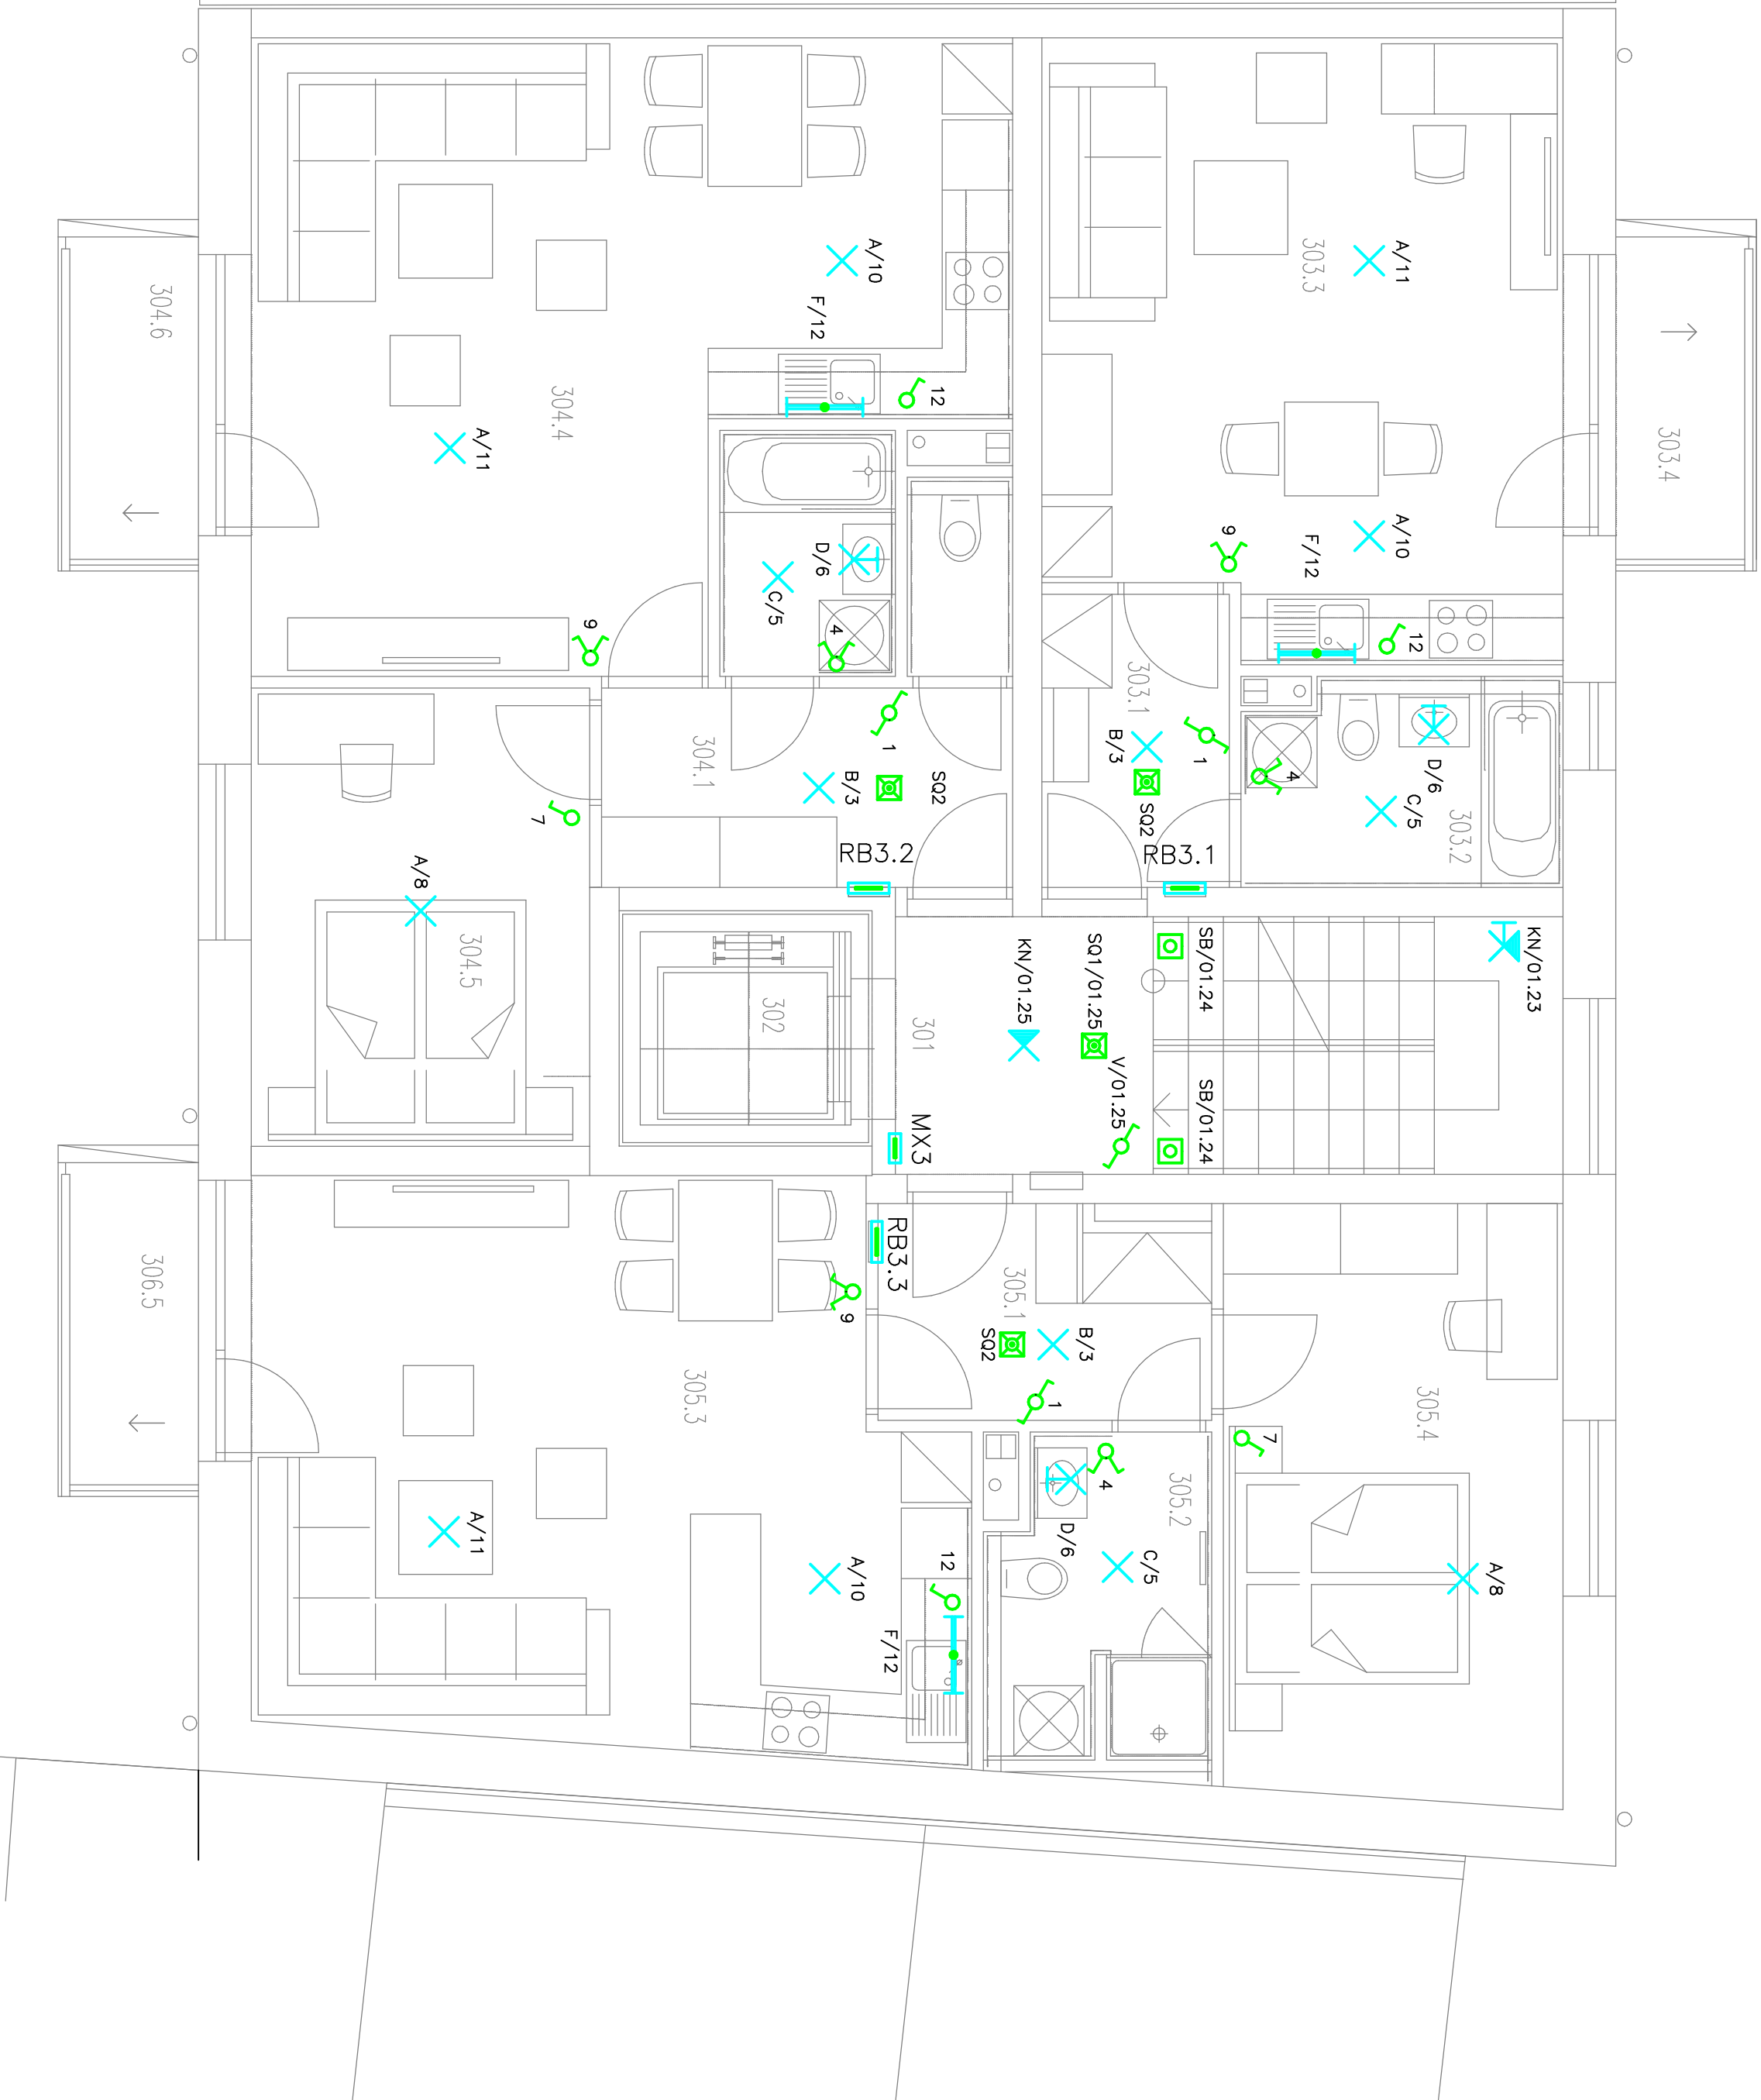

ROZVODNÉ SOUSTAVY:

3 NPE AC 50Hz 230/400V/TN-S

OCHRANNÁ OPATŘENÍ PRO ZAJIŠTĚNÍ BEZPEČNOSTI

OCHRANÉ OPATŘENÍ:

AUTOMATICKÉ ODPPOJENÍ OD ZDROJE DLE ČSN 33 2000-4-41 ed. 2, čl. 4111

- ZÁKLADNI OCHRANA JE ZAJIŠTĚNA ZÁKLADNI IZOLACÍ ŽIVÝCH ČÁSTÍ, NEBO PŘEKÁŽKAMI, NEBO KRYTY, V SOULADU S PŘÍLOHOU "A"

- OCHRANA PŘI PORUŠE JE ZAJIŠTĚNA POSPOJOVÁNÍM A AUTOMATICKÝM ODPOJENÍM V PŘÍPADĚ PORUCHY V SOULADU S Čl. 411.3 až 411.6

- PROUDOVÝMI CHRÁNIČI DLE čl. 415.1
- DOPĽŮJÍCIMI OCHRANNÝM POSPOJOVÁNÍM DLE čl. 415.2

ODPOVEJÚCI PROJEKTANT	Ing arch. Michal Hladil		AUTORIZAČNÍ RAZÍTKO	ČÍSLO PRÁCE
PROJEKTANT	Ing arch. Michal Hladil			
KAT. ÚZEMÍ	OTROKOVICE			
MÍSTO STAVBY	pč. 41/1., 41/2			
INVESTOR	MĚSTO OTROKOVICE			
ADRESA INV.	NM. 3. KLETNA 1340, OTROKOVICE			
AKCE	NOVOSTAVBA BYTOVÉHO DOMU, OTROKOVICE			
OBJEKT	SO 101 – BYTOVÝ DŮM			
PROFESÍ	D.1.4. ZAŘÍZENÍ SILNOPRŮBĚ ELEKTROTECHNIKY VČ.BLESKOSUDU			
OBSAH	PŮDORYS 3.N.P. – OSVĚTLOVACÍ SOUSTAVA			
DATUM	10./2021			
STUPĚŇ	DPS			
FORMÁT	6 A4			
MĚŘÍTKO	1 : 50			
ČÍSLO VÝKRESU	EL.101-14			