



POHLED OD VÝCHODU

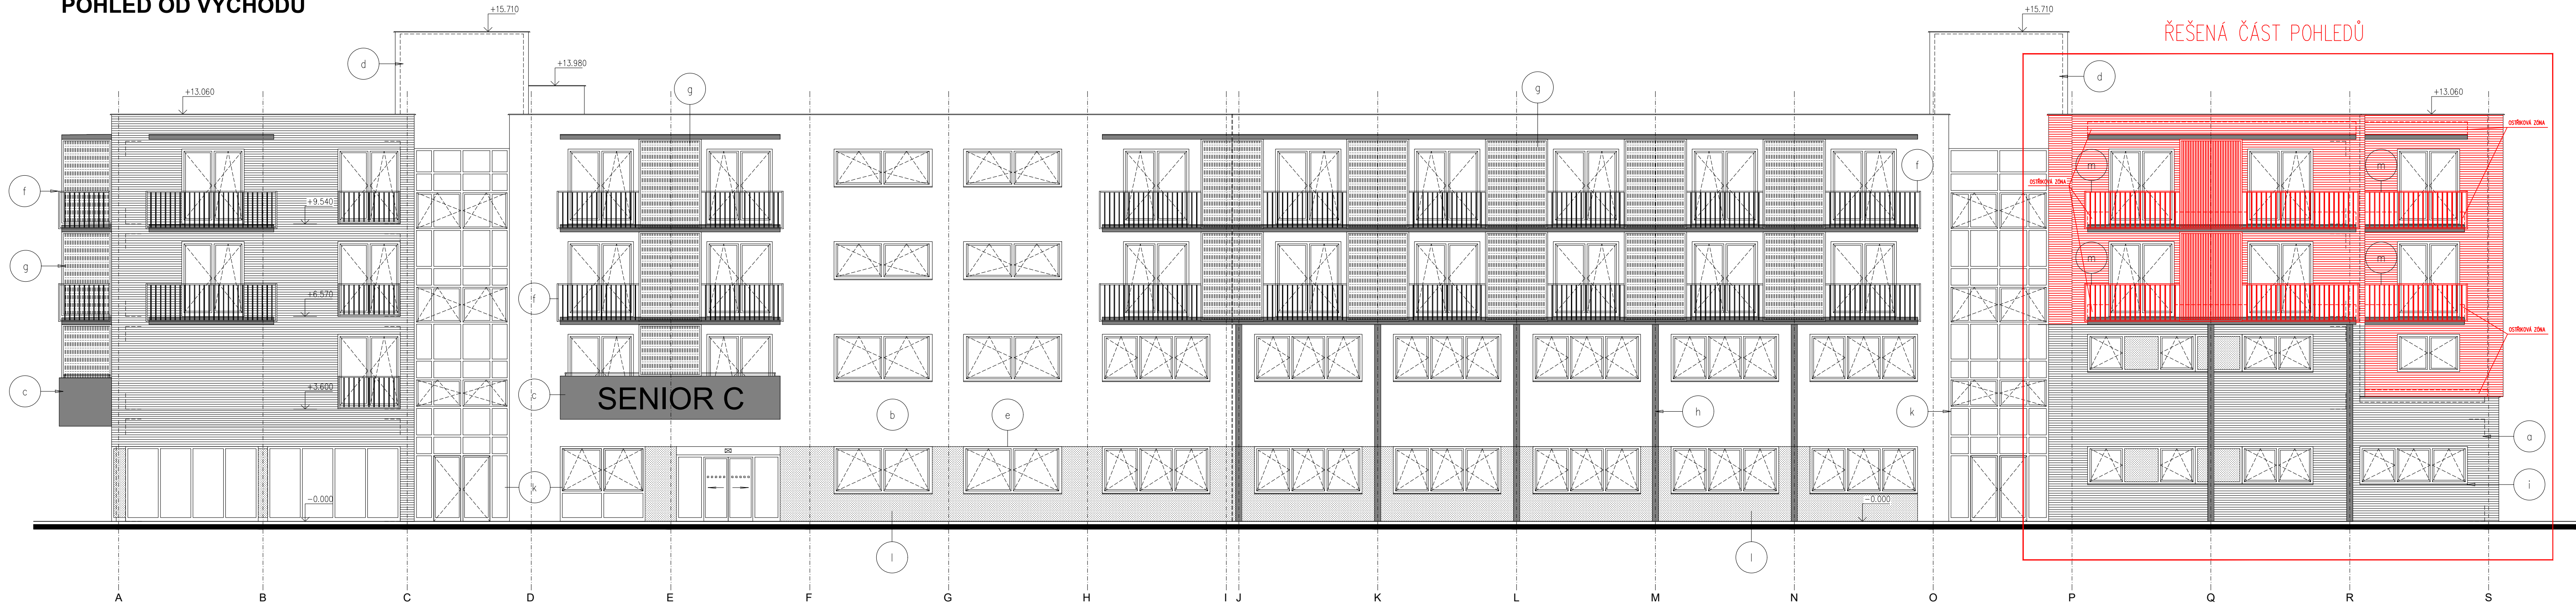


POHLED OD SEVERU

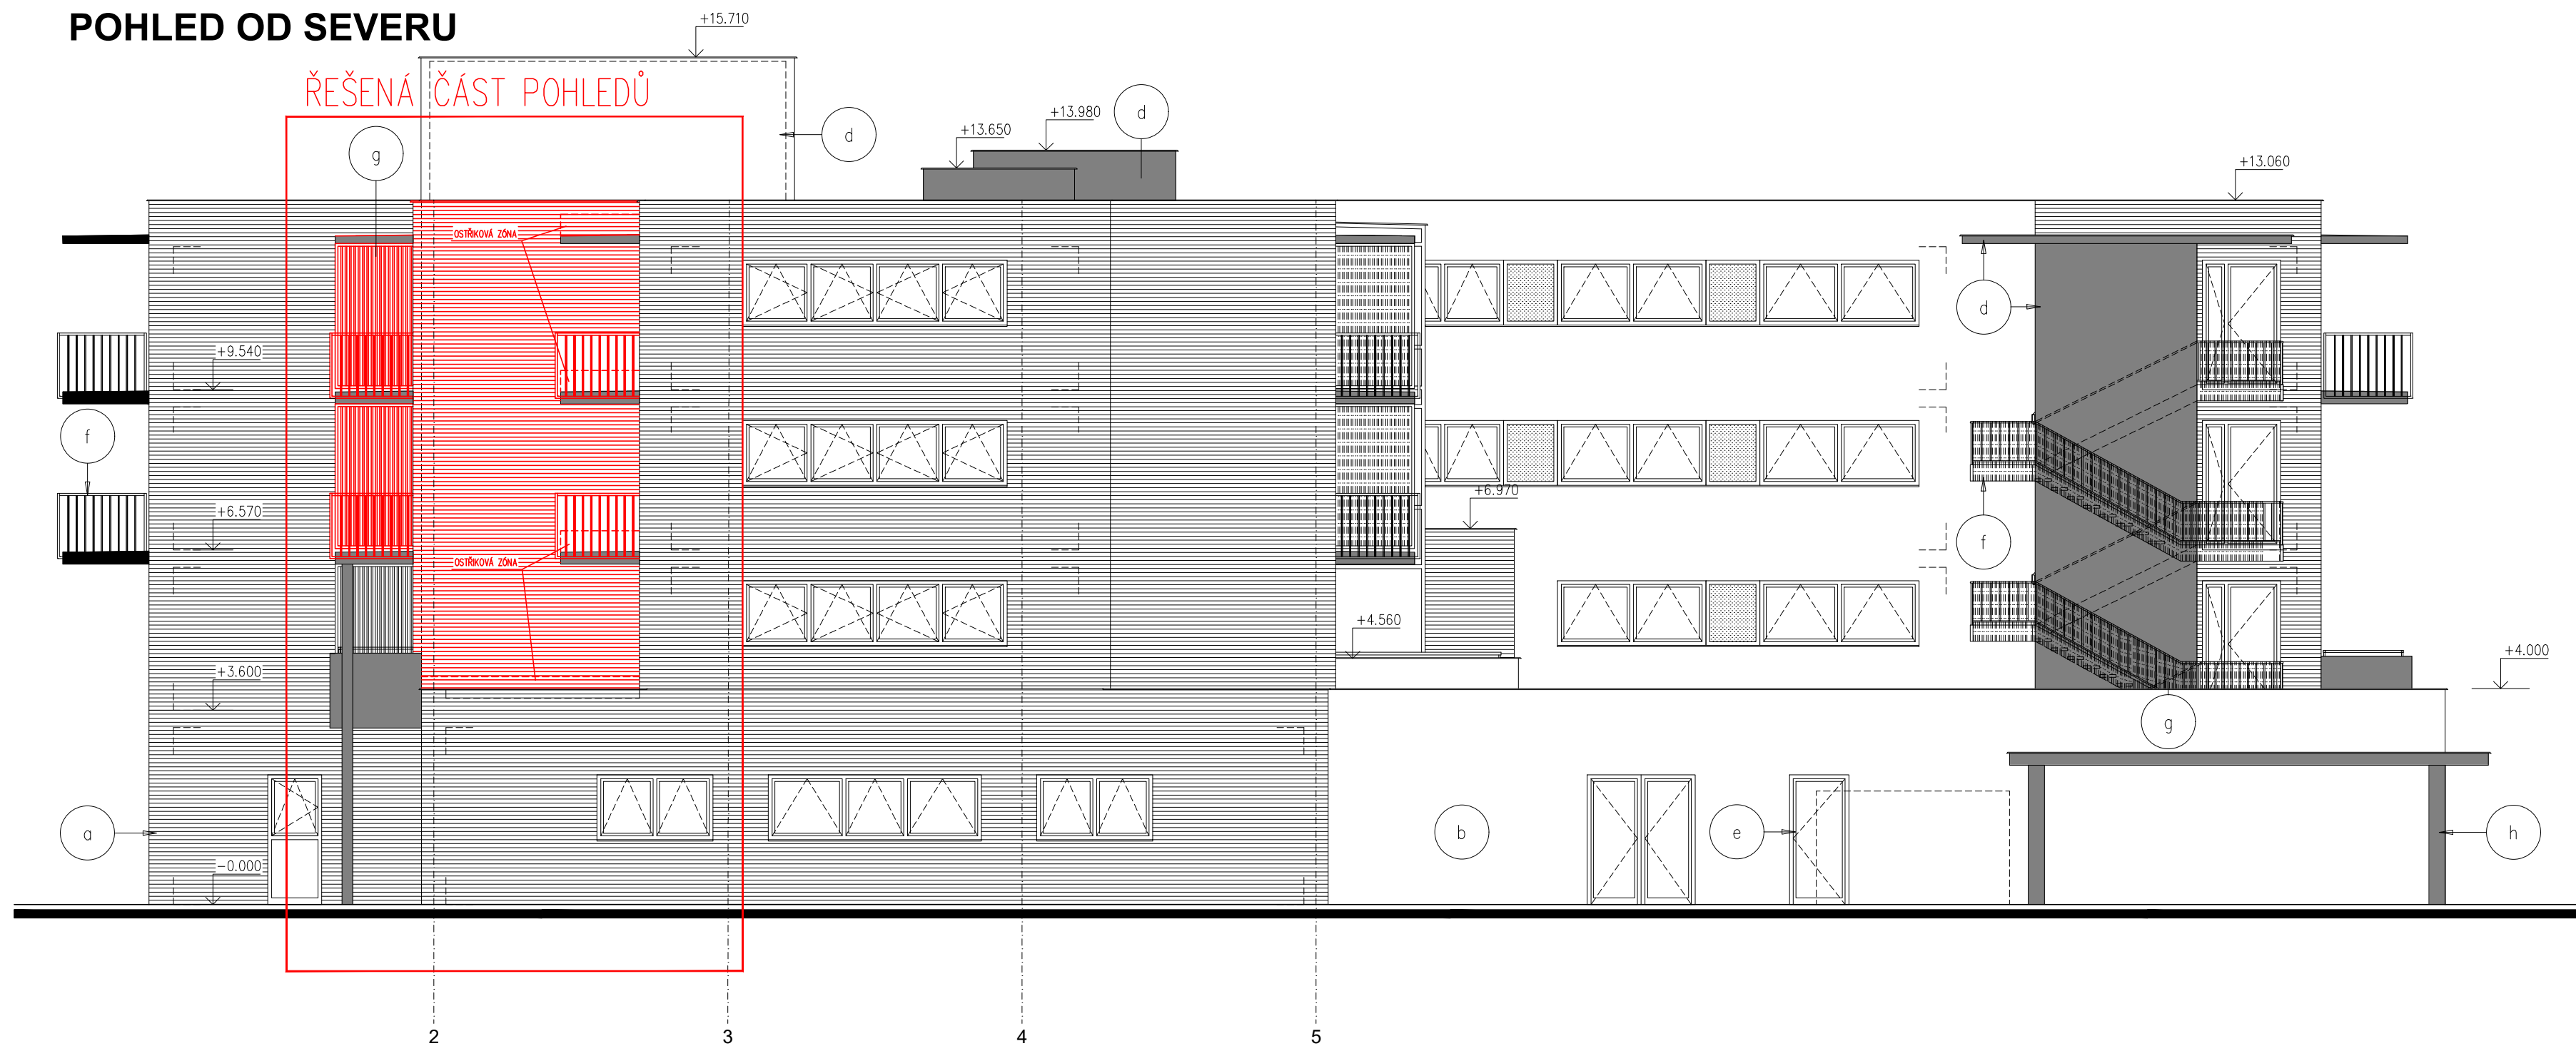

LEGENDA POVRCHOVÝCH ÚPRAV

- a – NOVÝ OBKLAD CIHELNÝM PÁSKEM DL.250, VČ.ROHOVÝCH PÁSKŮ, BĚHOUNOVÁ VAZBA, BARVA CIHLOVÁ ČERVENÁ
- b – OMÍTKA USLECHTILÁ SE STRUKTUROU ZRNA O VELIKOSTI 1,5 MM, BARVA PISKOVÁ
- c – ŽELEZOBETONOVÉ PREFAPANELY – OPATŘENÉ NATÉREM – BARVA ŠEDÁ
- d – OMÍTKA USLECHTILÁ SE STRUKTUROU ZRNA O VELIKOSTI 1,5 MM, BARVA ŠEDÁ
- POVRCHOVÁ OPRAVA SCHODIŠŤOVÝCH ŠACHET:
VENKOVNÍ SILIKONOVÁ OMÍTKA S ODOLNOSTÍ PROTI BIOTICKÉMU ZATÍŽENÍ
POMOCÍ ŠÍROKOSPEKTRÁLNÍCH POMALU ROZPUSTNÝCH BIOCIDŮ
- e – VÝPLNĚ OTVORŮ PLAST – BARVA BILÁ
- f – ZÁMEČNICKÉ VÝROBKY – TENKOSTĚNNÉ OCELOVÉ PROFILY – ŽÁROVĚ ZINKOVÁNO
- g – PERFOROVANÉ PLECHY – ŽÁROVĚ ZINKOVÁNO
- h – OCELOVÉ SLOUPY, BARVA ŠEDÁ
- i – KLEMPÍŘSKÉ VÝROBKY – TITANZINEK RHEINZINK
- j – GARÁŽOVÁ VRATA – BARVA ŠEDÁ
- k – PROSKL. HLINÍKOVÉ STĚNY S PŘERUŠENÝM TEPELNÝM MOSTEM – PŘÍRODNÍ HLINIK, IZOL.SKLO
- l – OMÍTKA USLECHTILÁ SE STRUKTUROU ZRNA O VELIKOSTI 1,5 MM, BARVA ČERVENÁ
- m – UPRAVENÉ ZÁMEČNICKÉ VÝROBKY – TENKOSTĚNNÉ OCELOVÉ PROFILY – ŽÁROVĚ ZINKOVÁNO

±0,000 = 1.NP

VEDOUcí PROJEKTANT Ing. TOMÁŠ KORENEK	VYPRACOVAL NIKOL BAZIKOVÁ	KONTROLOVAL Ing. TOMÁŠ KORENEK	 KORT CZ s.r.o. +420 608 279 252 info@kort.cz www.kort.cz Projektování a realizace činnosti ve výstavbě Energetika staveb
INVESTOR: město Otrokovice, nám. 3. května 1340, 76502 Otrokovice			
STAVEBNÍ ÚPRAVY OBJEKTU SENIOR C, OTROKOVICE			
ZATEPLENÍ SEVEROVÝCHODNÍCH STĚN OBJEKTU			
parc. č. st. 3380, k.ú. Otrokovice 716 731			
D. DOKUMENTACE OBJEKTŮ: D.1 STAVEBNÍ A INŽENÝRSKÉ OBJEKTY			DATUM 05/2023
D.1.1 ARCHITEKTONICKO - STAVEBNÍ ŘEŠENÍ			FORMÁT 10 A4
SO 01 - SENIOR OTROKOVICE - SENIOR C			STUPEŇ --
			ZAK. ČÍSLO
			ČÍSLO PARÉ
POHLEDY V, S - NOVÝ STAV			1:100
			D.1.1.B.10