


SO-04 – KOORDINAČNÍ SITUAČNÍ VÝKRES  
M 1:1000

INVENTARIZACE DŘEVIN, k.ú. Otrokovice							
číslo	parcels KN	dřevina	obvod m	průměr m	plocha m <sup>2</sup>	poznámka	kácení
1	3358	vrba bílá	3.1	1.00	-	-	NE
2	3358	olše lepkavá	-	-	12	skupina, nálet	ANO
3	3358	vrba bílá	2.5	0.80	-	-	NE
4	3358	javor jasanolistý bez černý olše lepkavá dub letní	-	-	10	skupina, nálet	ANO
5	3358	vrba bílá	1.9	0.60	-	2x, vícekm	ANO
6	3358	vrba bílá	1.9	0.60	-	2x, vícekm	ANO
7	3358	vrba bílá	1.9	0.60	-	2x, vícekm	NE
8	3358	vrba bílá	1.9	0.60	-	2x, vícekm	NE
9	3365/1	javor jasanolistý	0.6	0.20	-	skupina, nálet	ANO

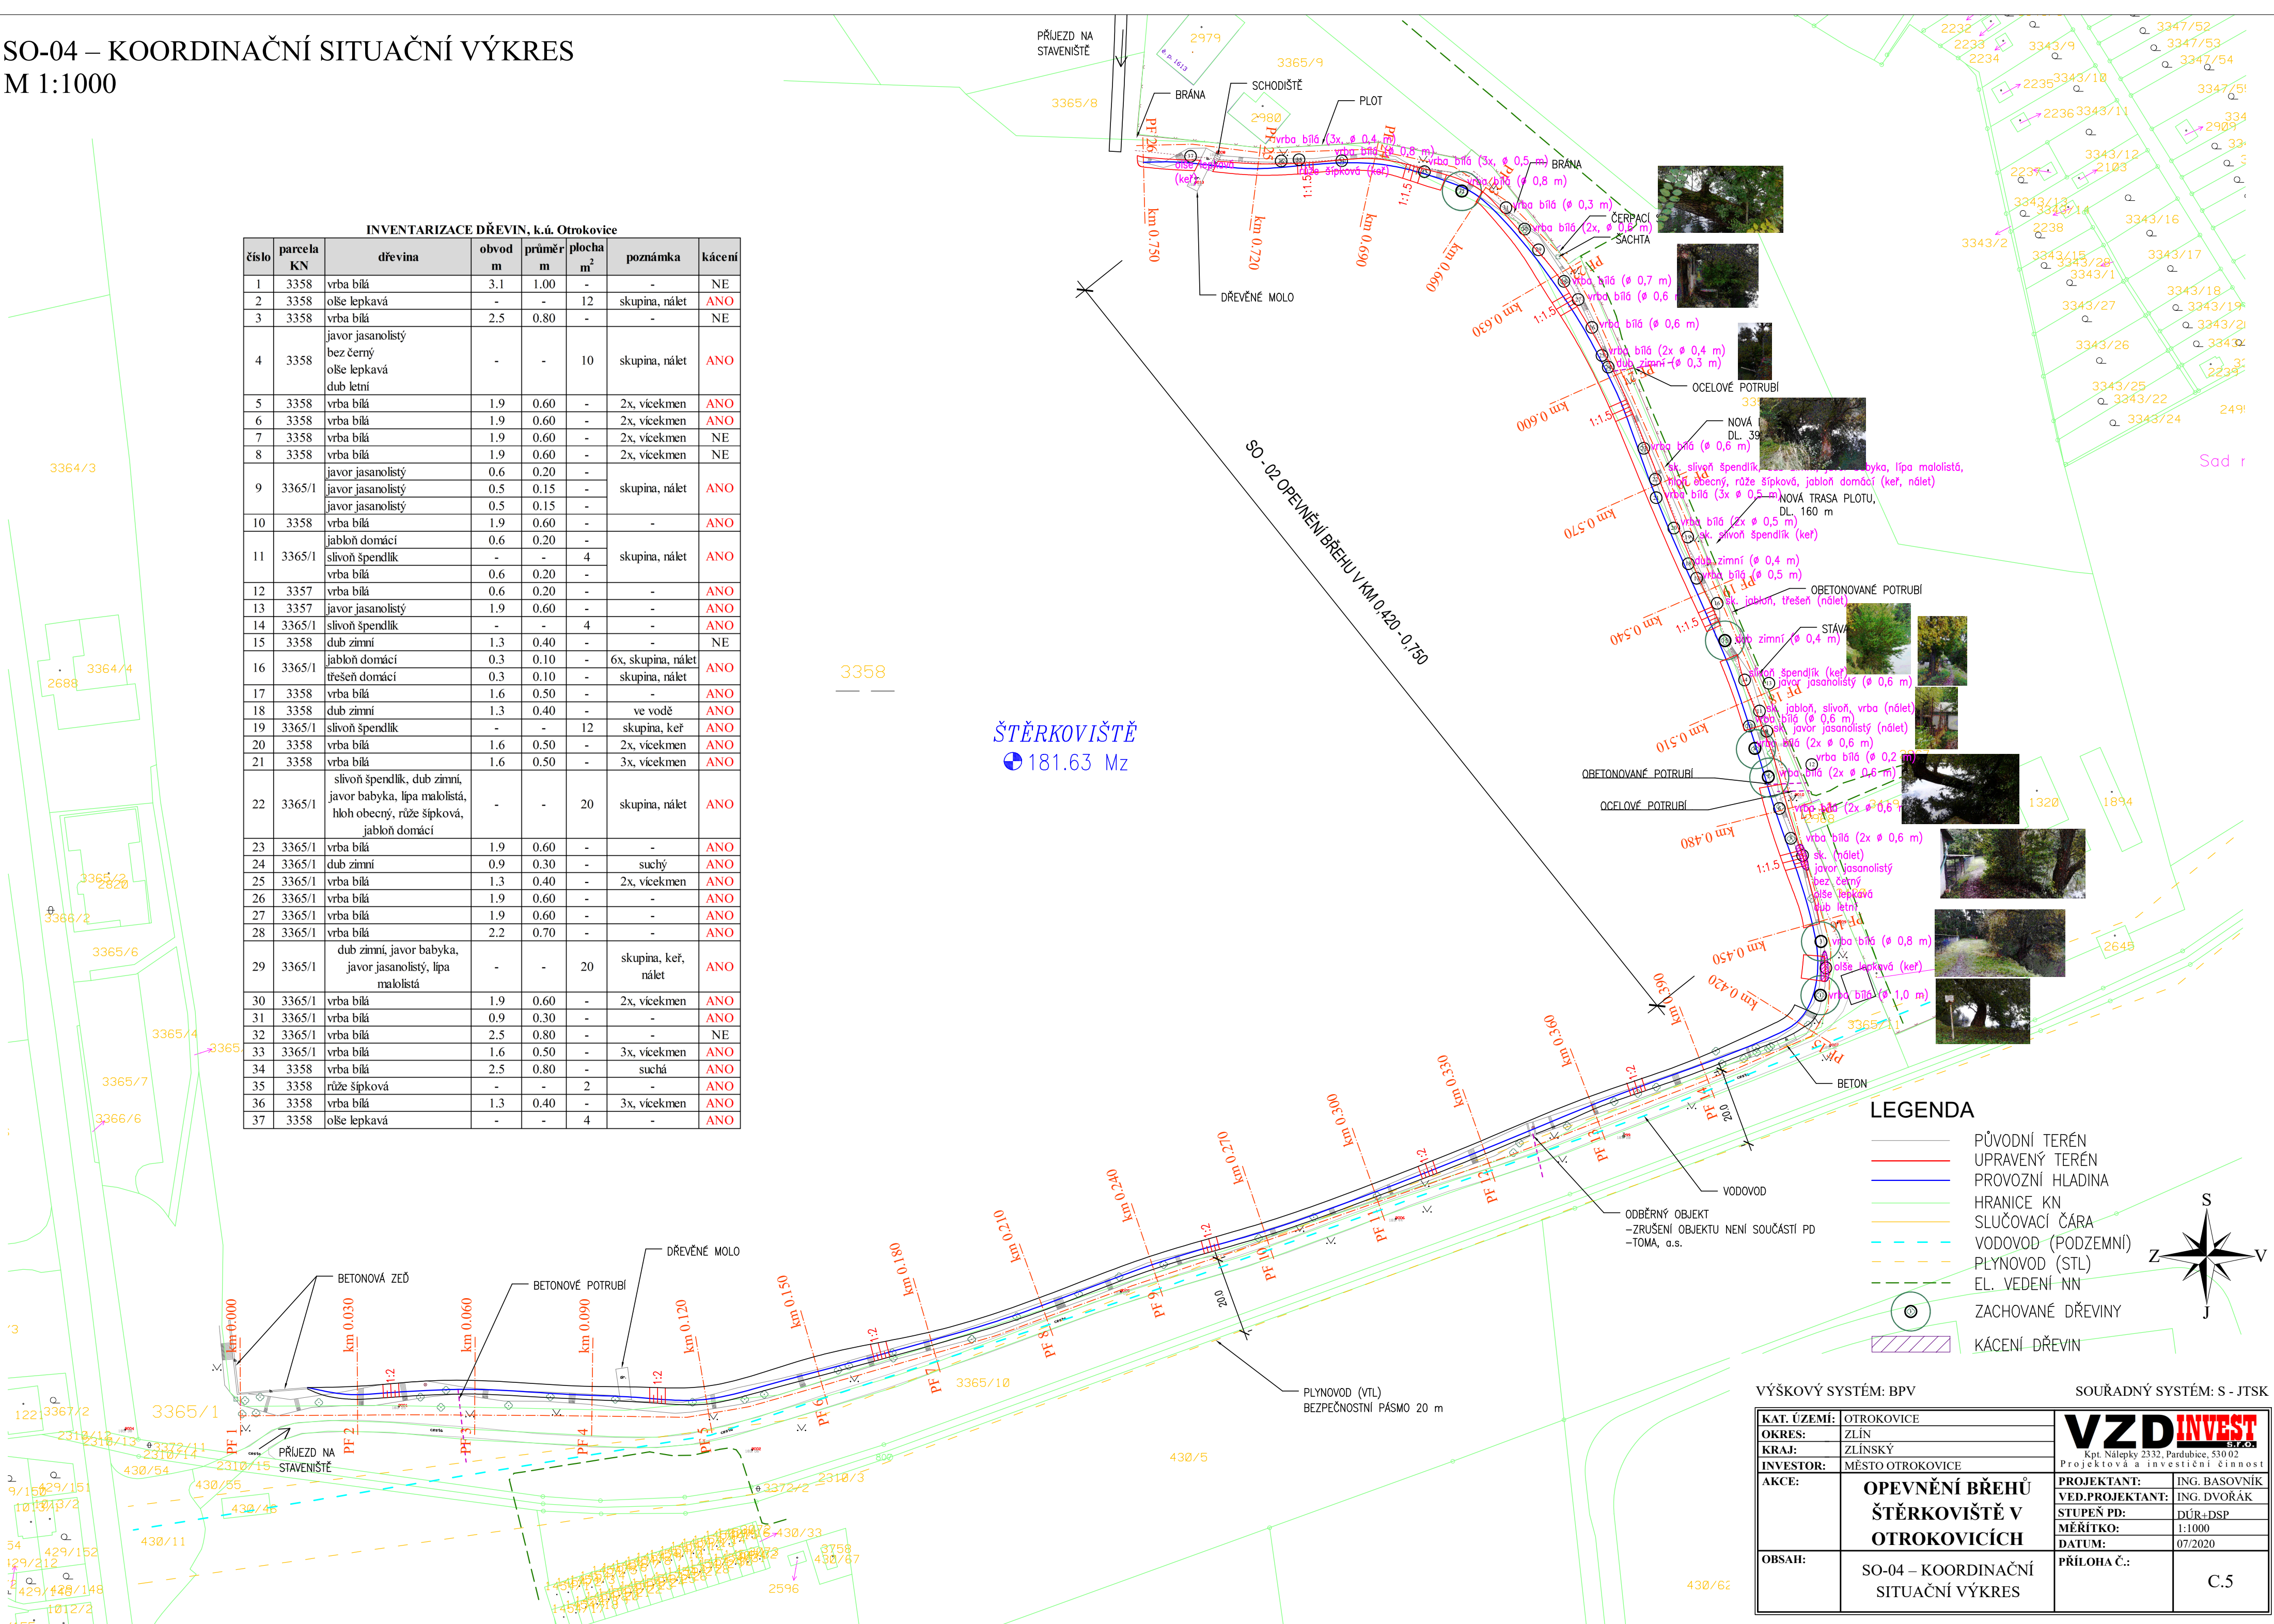

LEGENDA

- PŮVODNÍ TERÉN
- UPRAVENÝ TERÉN
- PROVOZNÍ HLADINA
- HRANICE KN
- SLUČOVACÍ ČÁRA
- VODOVOD (PODZEMNÍ)
- PLYNOVOD (STL)
- EL. VEDENÍ NN
- ZACHOVANÉ DŘEVINY
- KÁCENÍ DŘEVIN

VÝŠKOVÝ SYSTÉM: BPV SOUŘADNÝ SYSTÉM: S - JTSK

KAT. ÚZEMÍ:	OTROKOVICE	<b>VZD INVEST</b> Kpt. Nálepky 2332, Pardubice, 530 02 Projektová a investiční činnost
OKRES:	ZLÍN	
KRAJ:	ZLÍNSKÝ	
INVESTOR:	MĚSTO OTROKOVICE	
AKCE:	<b>OPEVNĚNÍ BŘEHŮ ŠTĚRKOVISŤE V OTROKOVICÍCH</b>	PROJEKTANT: ING. BASOVNÍK
		VED.PROJEKTANT: ING. DVOŘÁK
		STUPEŇ PD: DŮR+DSP
		MĚŘÍTKO: 1:1000
OBSAH:	SO-04 – KOORDINAČNÍ SITUAČNÍ VÝKRES	DATUM: 07/2020
		PŘÍLOHA Č.: C.5