

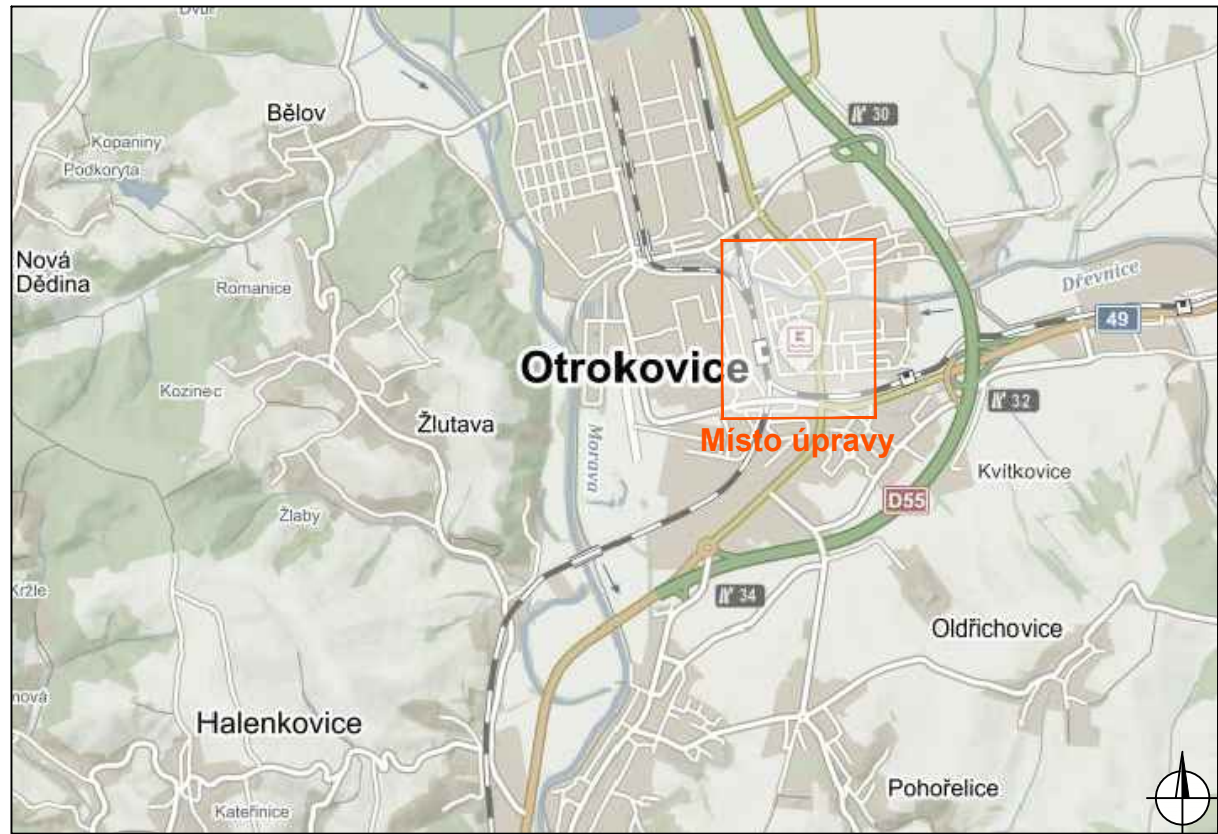


PRACOVNÍ MÍSTO

- oprava chodníku
- vyklízení dopravního značení B28 + E13 bude osazeno min. týden před zahájením zákazu

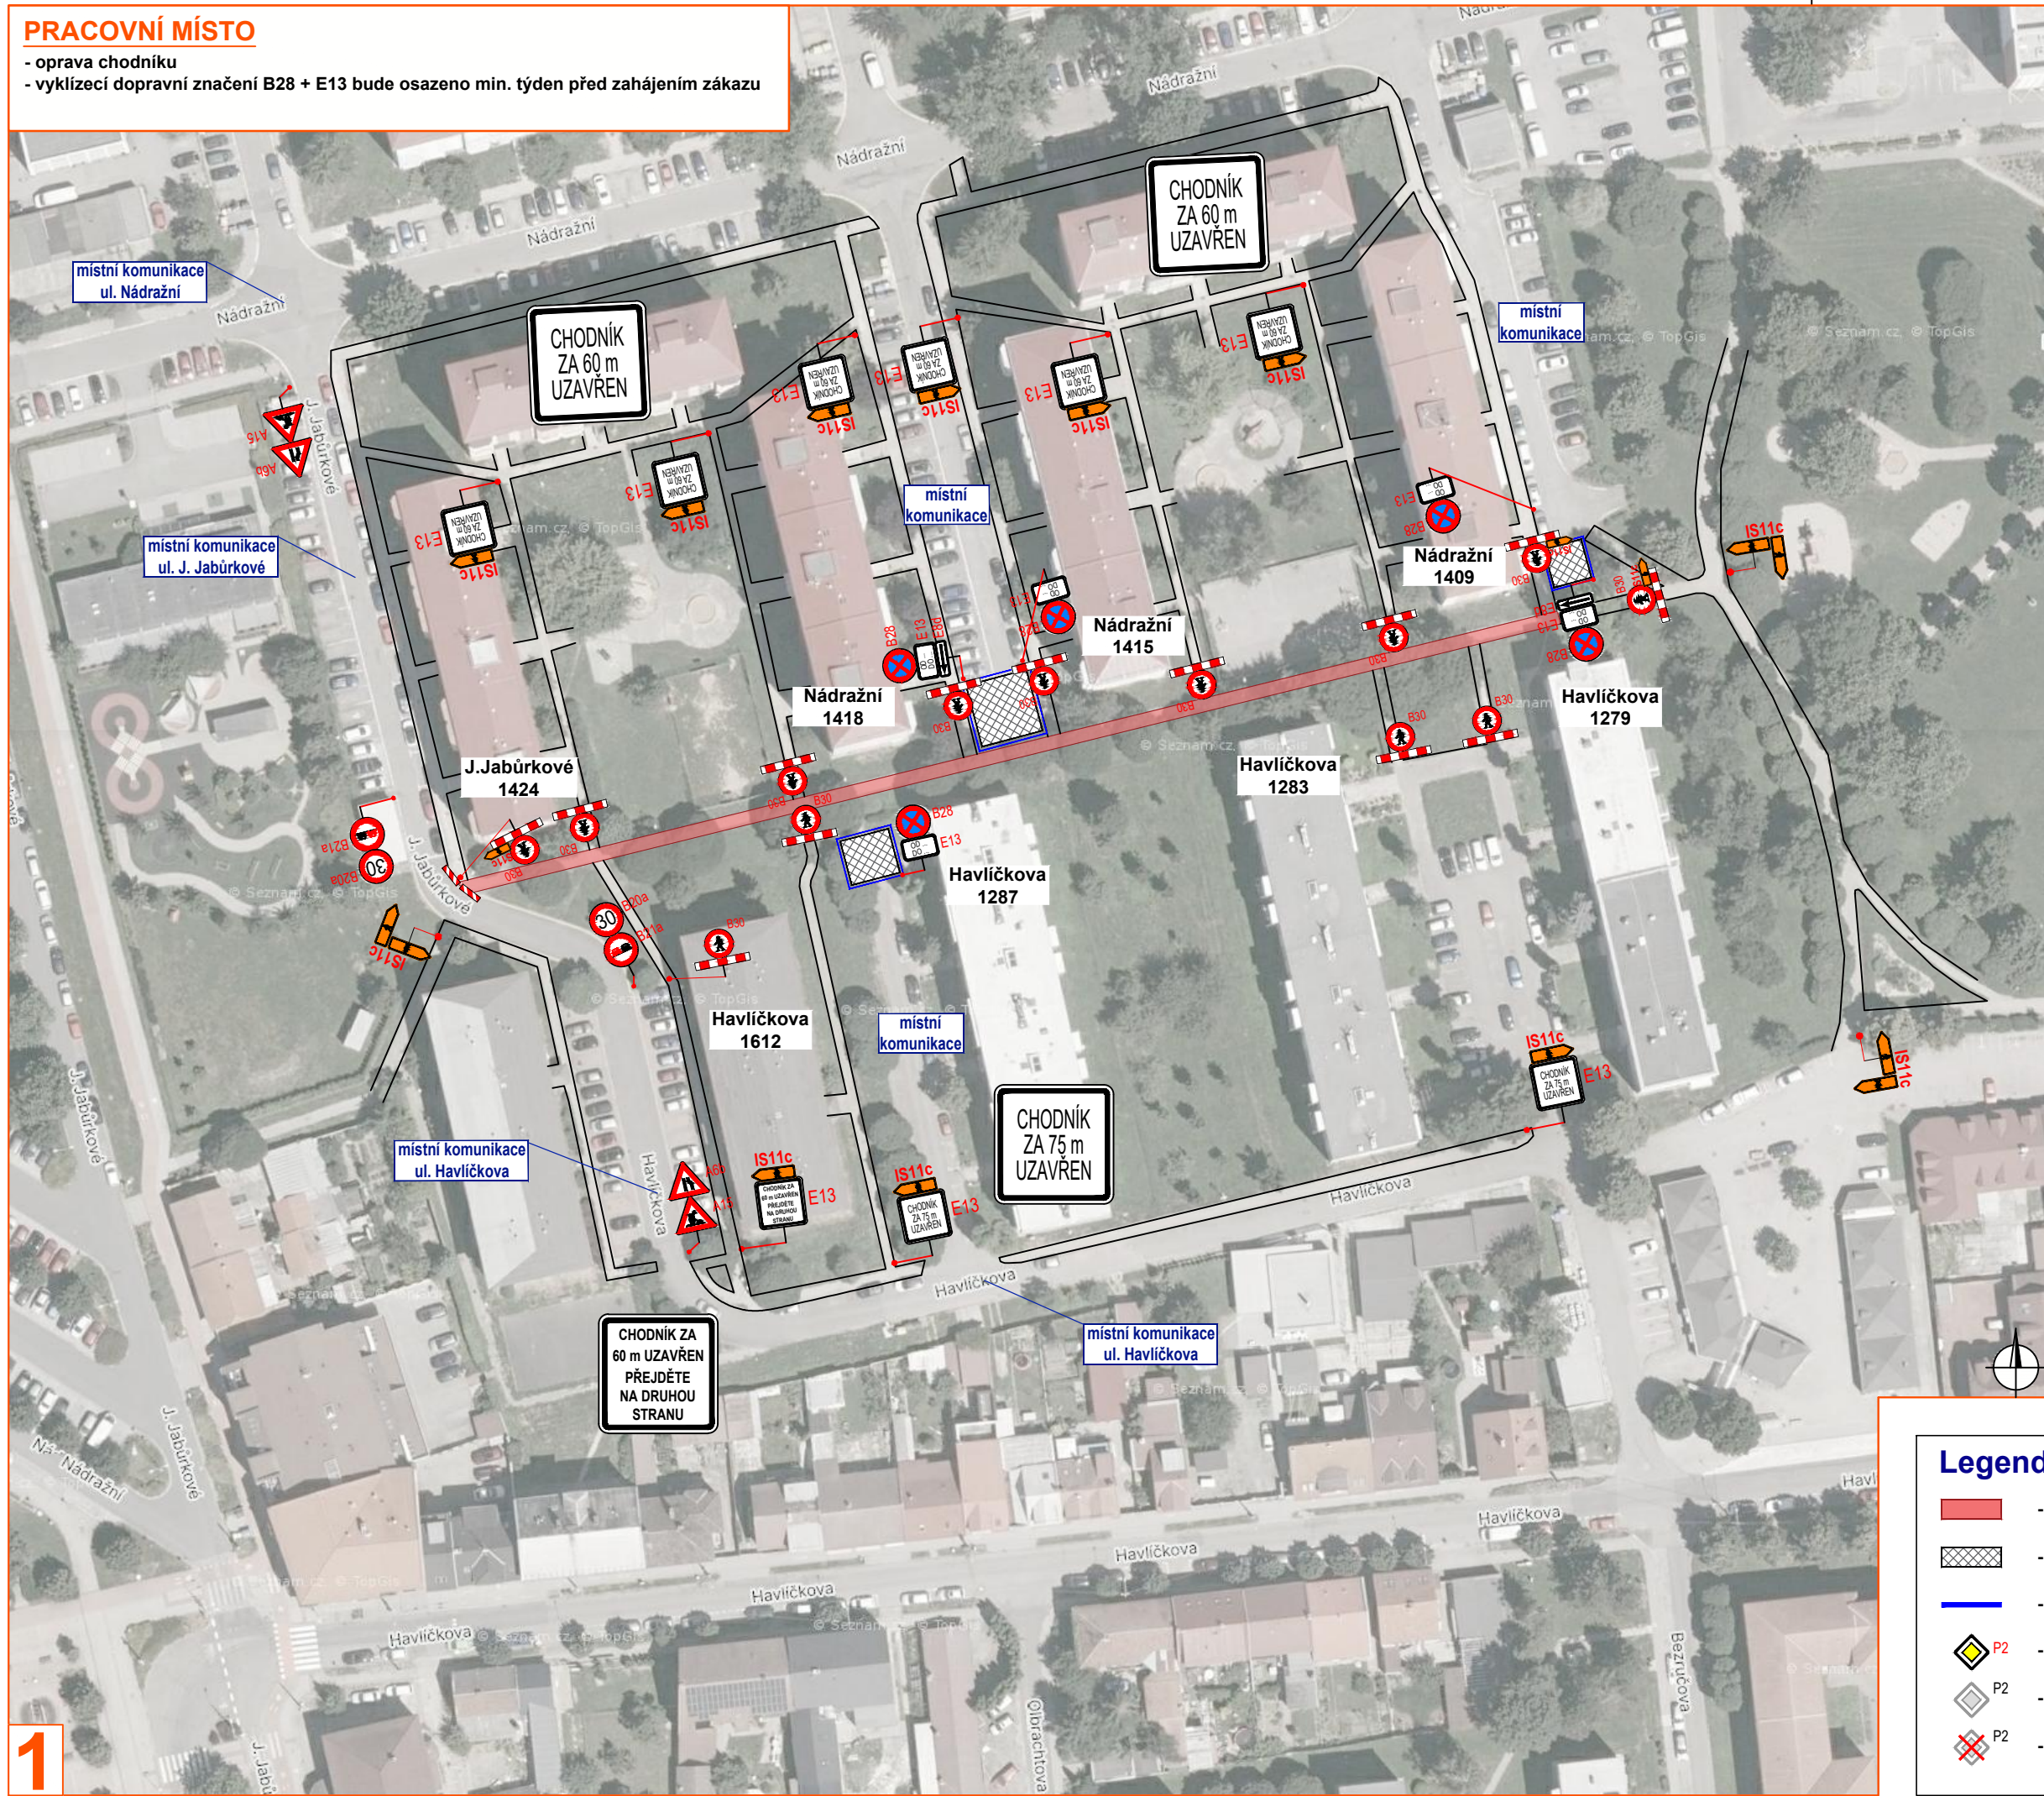



DETAIL MÍSTA ÚPRAVY

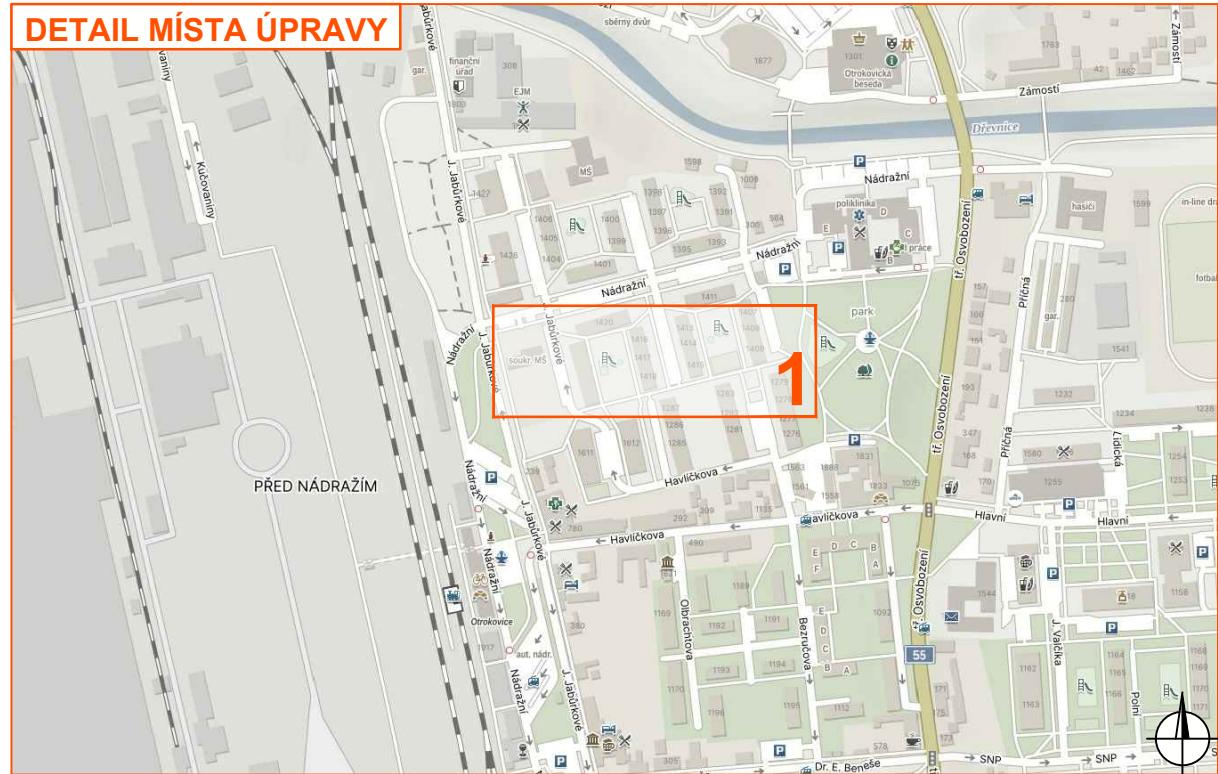

Souhlasíme s přechodnou úpravou, uzavírkou a zvláštním užíváním pozemní komunikace. V souladu s ustanovením § 36 odst. 3 zák. č. 500/2004 Sb. Správního řádu se vzdáváme práva vyjádřit se k podkladům rozhodnutí.

Dopravní značení, které bude v rozporu s přechodným dopravním značením bude dočasně zneplatněno.

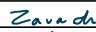VYPRACOVAL	ZAVADIL		 NVB LINE s.r.o. Cukrovar 716 768 21 Kvasice www.nvblne.cz zavadi@nvblne.cz tel.: 778 973 109	
KONTROLOVAL	JANATA			
INVESTOR	MĚSTO OTROKOVICE			
ZHOTOVITEL	-			
STAVBA	OPRAVA CHODNÍKU V ULICI NÁDRAŽNÍ			
VÝKRES	DOPRAVNĚ INŽENÝRSKÁ OPATŘENÍ			
500 x 297			DATUM	13. 9. 2023
PŘECHODNÁ ÚPRAVA PROVOZU			NAŠE ZN.	ZK-23-XXXX