


Poloha podzemních vedení a zařízení byla zjištěna u příslušných správců inženýrských sítí a ověřená situace je uložena a evidována u zpracovatele dokumentace.

Polohu podzemních vedení nelze vytýčovat odměřováním vzdáleností na výkrese. Přesné vyznačení všech podzemních vedení na povrchu zajistí investor před zahájením stavby

LEGENDA STÁV.INŽENÝRSKÝCH SÍTÍ:


- KANALIZACE
- VODOVOD
- PLYNOVOD
- SDĚLOVACÍ VEDENÍ
- UPC VEDENÍ
- VEDENÍ NN

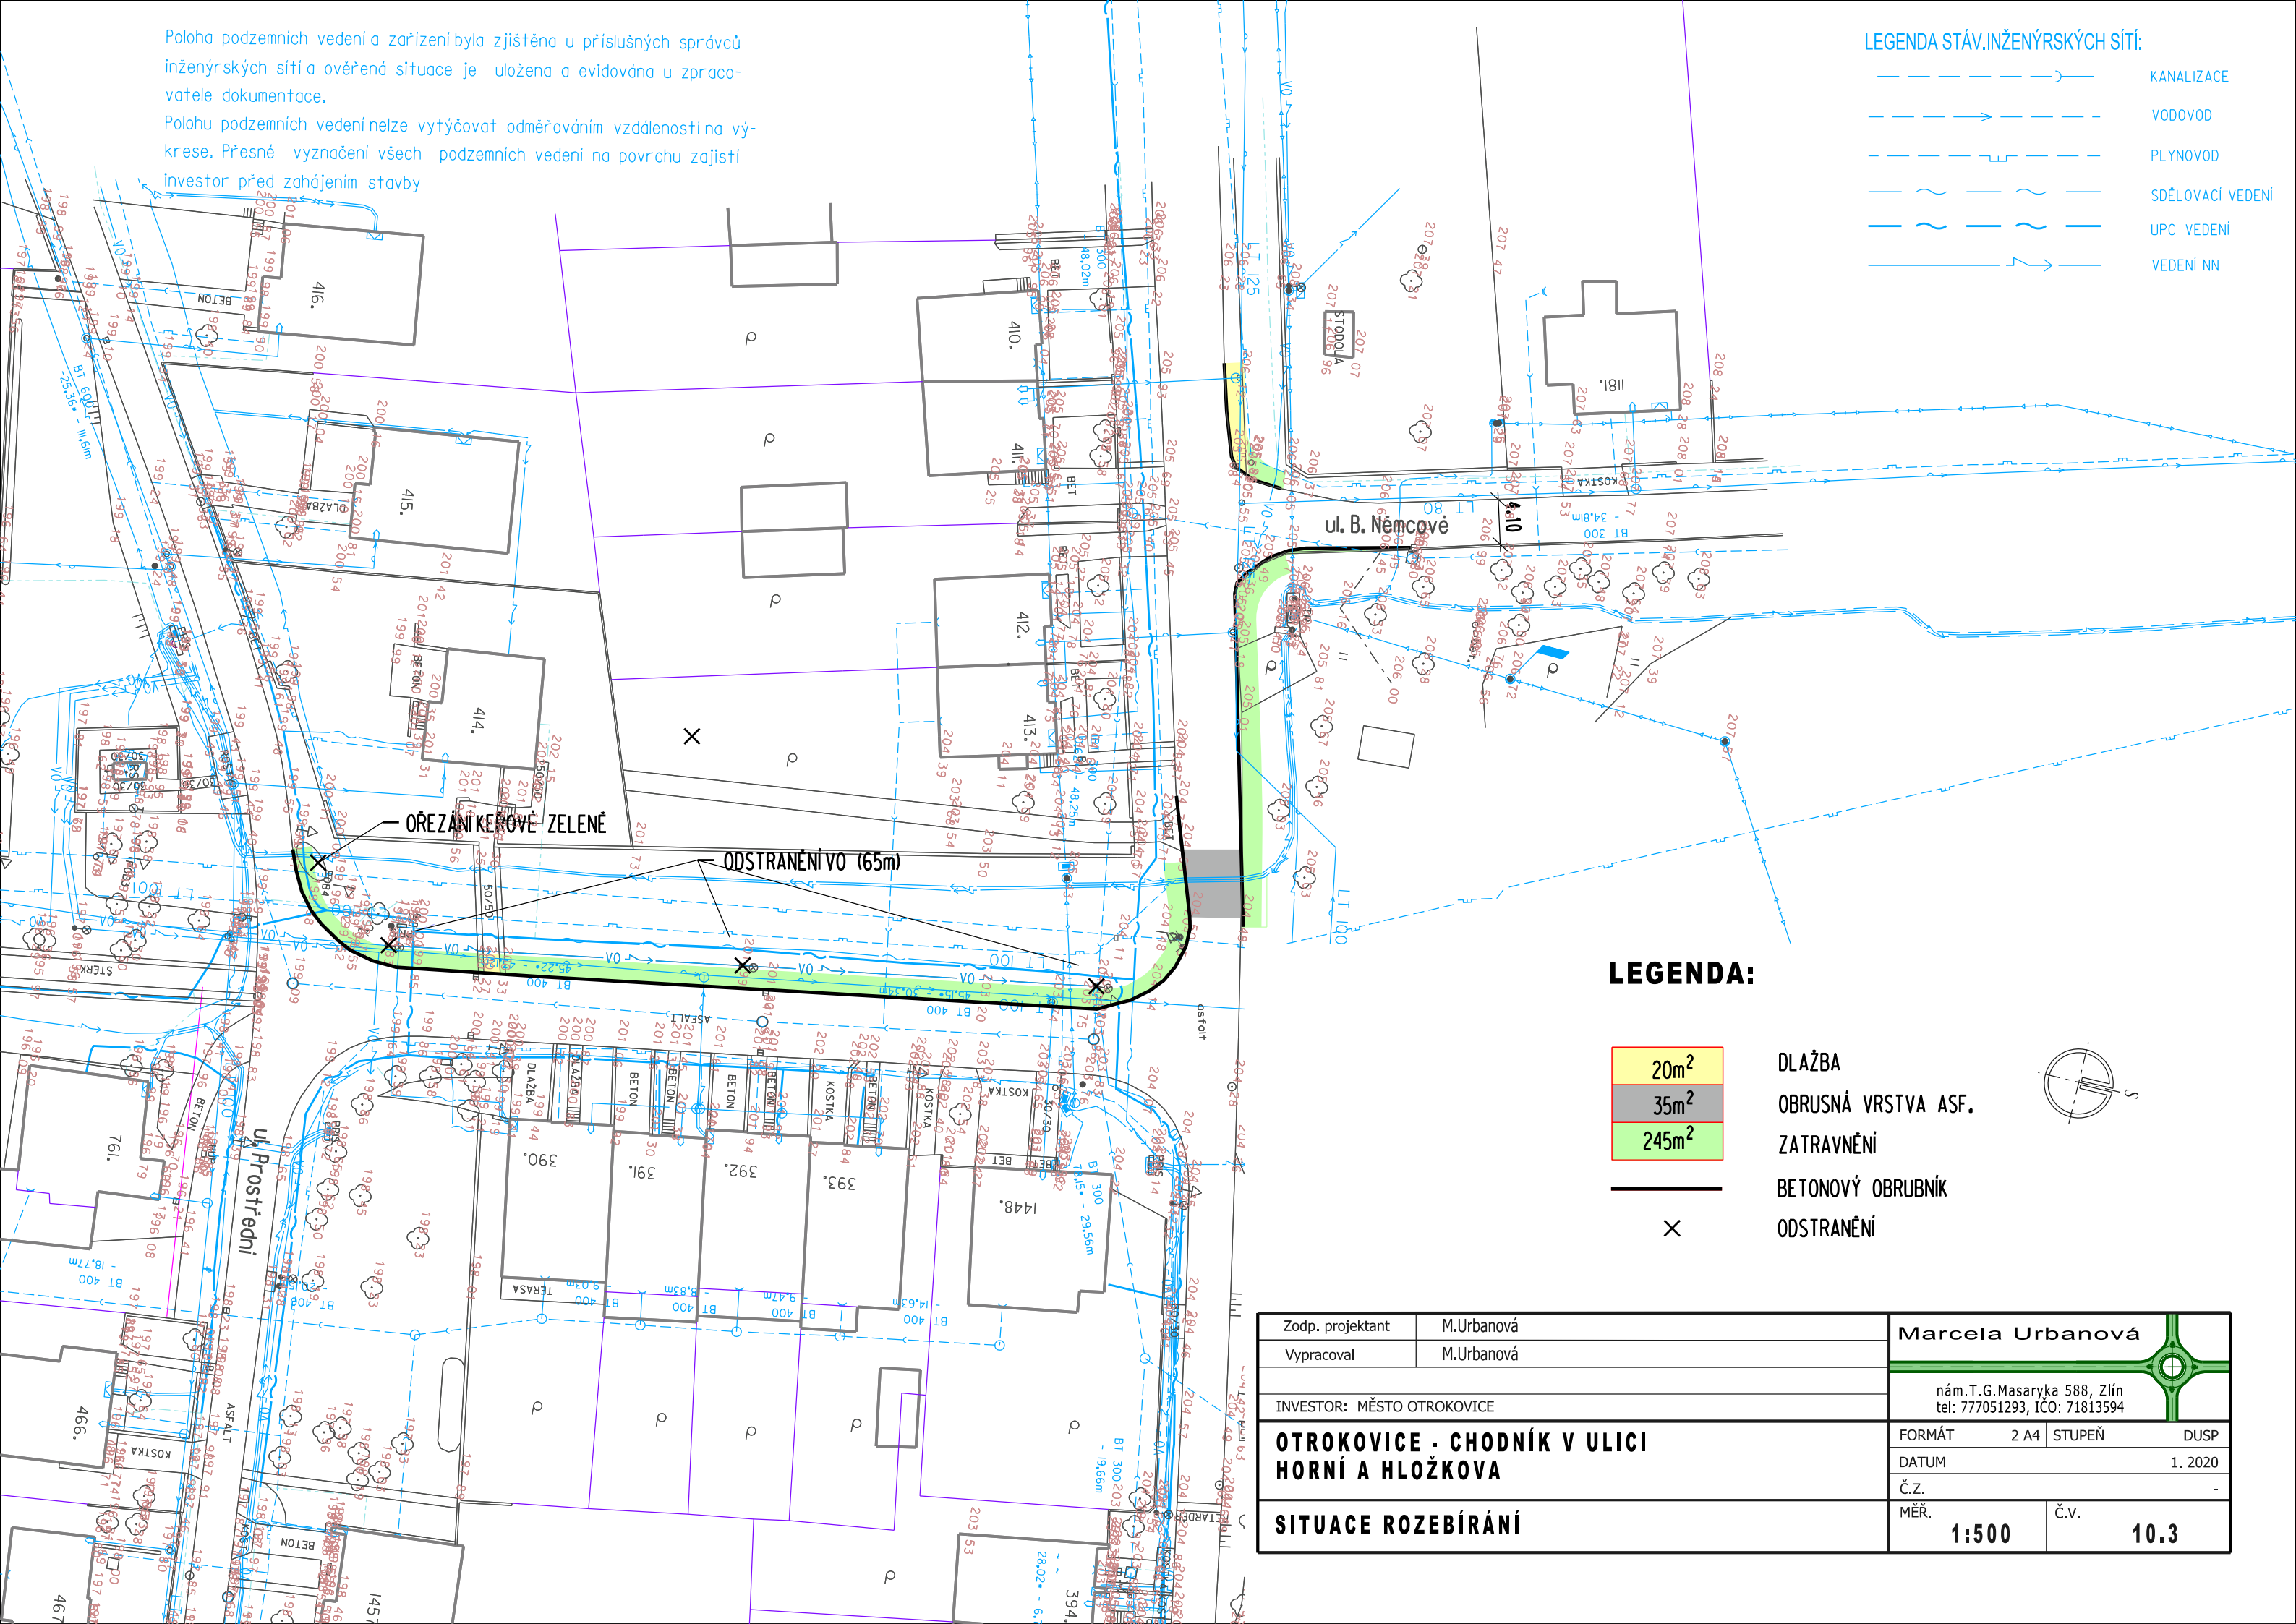

LEGENDA:

- 20m²
- 35m²
- 245m²

- DLAŽBA
- OBRUSNÁ VRSTVA ASF.
- ZATRAVNĚNÍ
- BETONOVÝ OBRUBNÍK
- ODSTRANĚNÍ

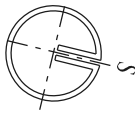

| | | | |
|--|------------|---|---------|
| Zodp. projektant | M.Urbanová | Marcela Urbanová | |
| Vypracoval | M.Urbanová | | |
| INVESTOR: MĚSTO OTROKOVICE | | nám.T.G.Masaryka 588, Zlín tel: 777051293, IČO: 71813594 | |
| OTROKOVICE - CHODNÍK V ULICI HORNÍ A HLOŽKOVA | | FORMÁT | 2 A4 |
| | | STUPEŇ | DUSP |
| SITUACE ROZEBÍRÁNÍ | | DATUM | 1. 2020 |
| | | Č.Z. | - |
| | | MĚR. | Č.V. |
| | | 1:500 | 10.3 |