


VÝSTAVBA CHODNÍKU PODÉL VĚTVE 1 SILNICE I/55
PODÉLNÝ PROFIL 1:500/50


DRUH ÚZEMÍ
KATASTRÁLNÍ ÚZEMÍ

CHODNÍK	TLUMAČOV NA MORAVĚ
OTROKOVICE	

283.83
283.83

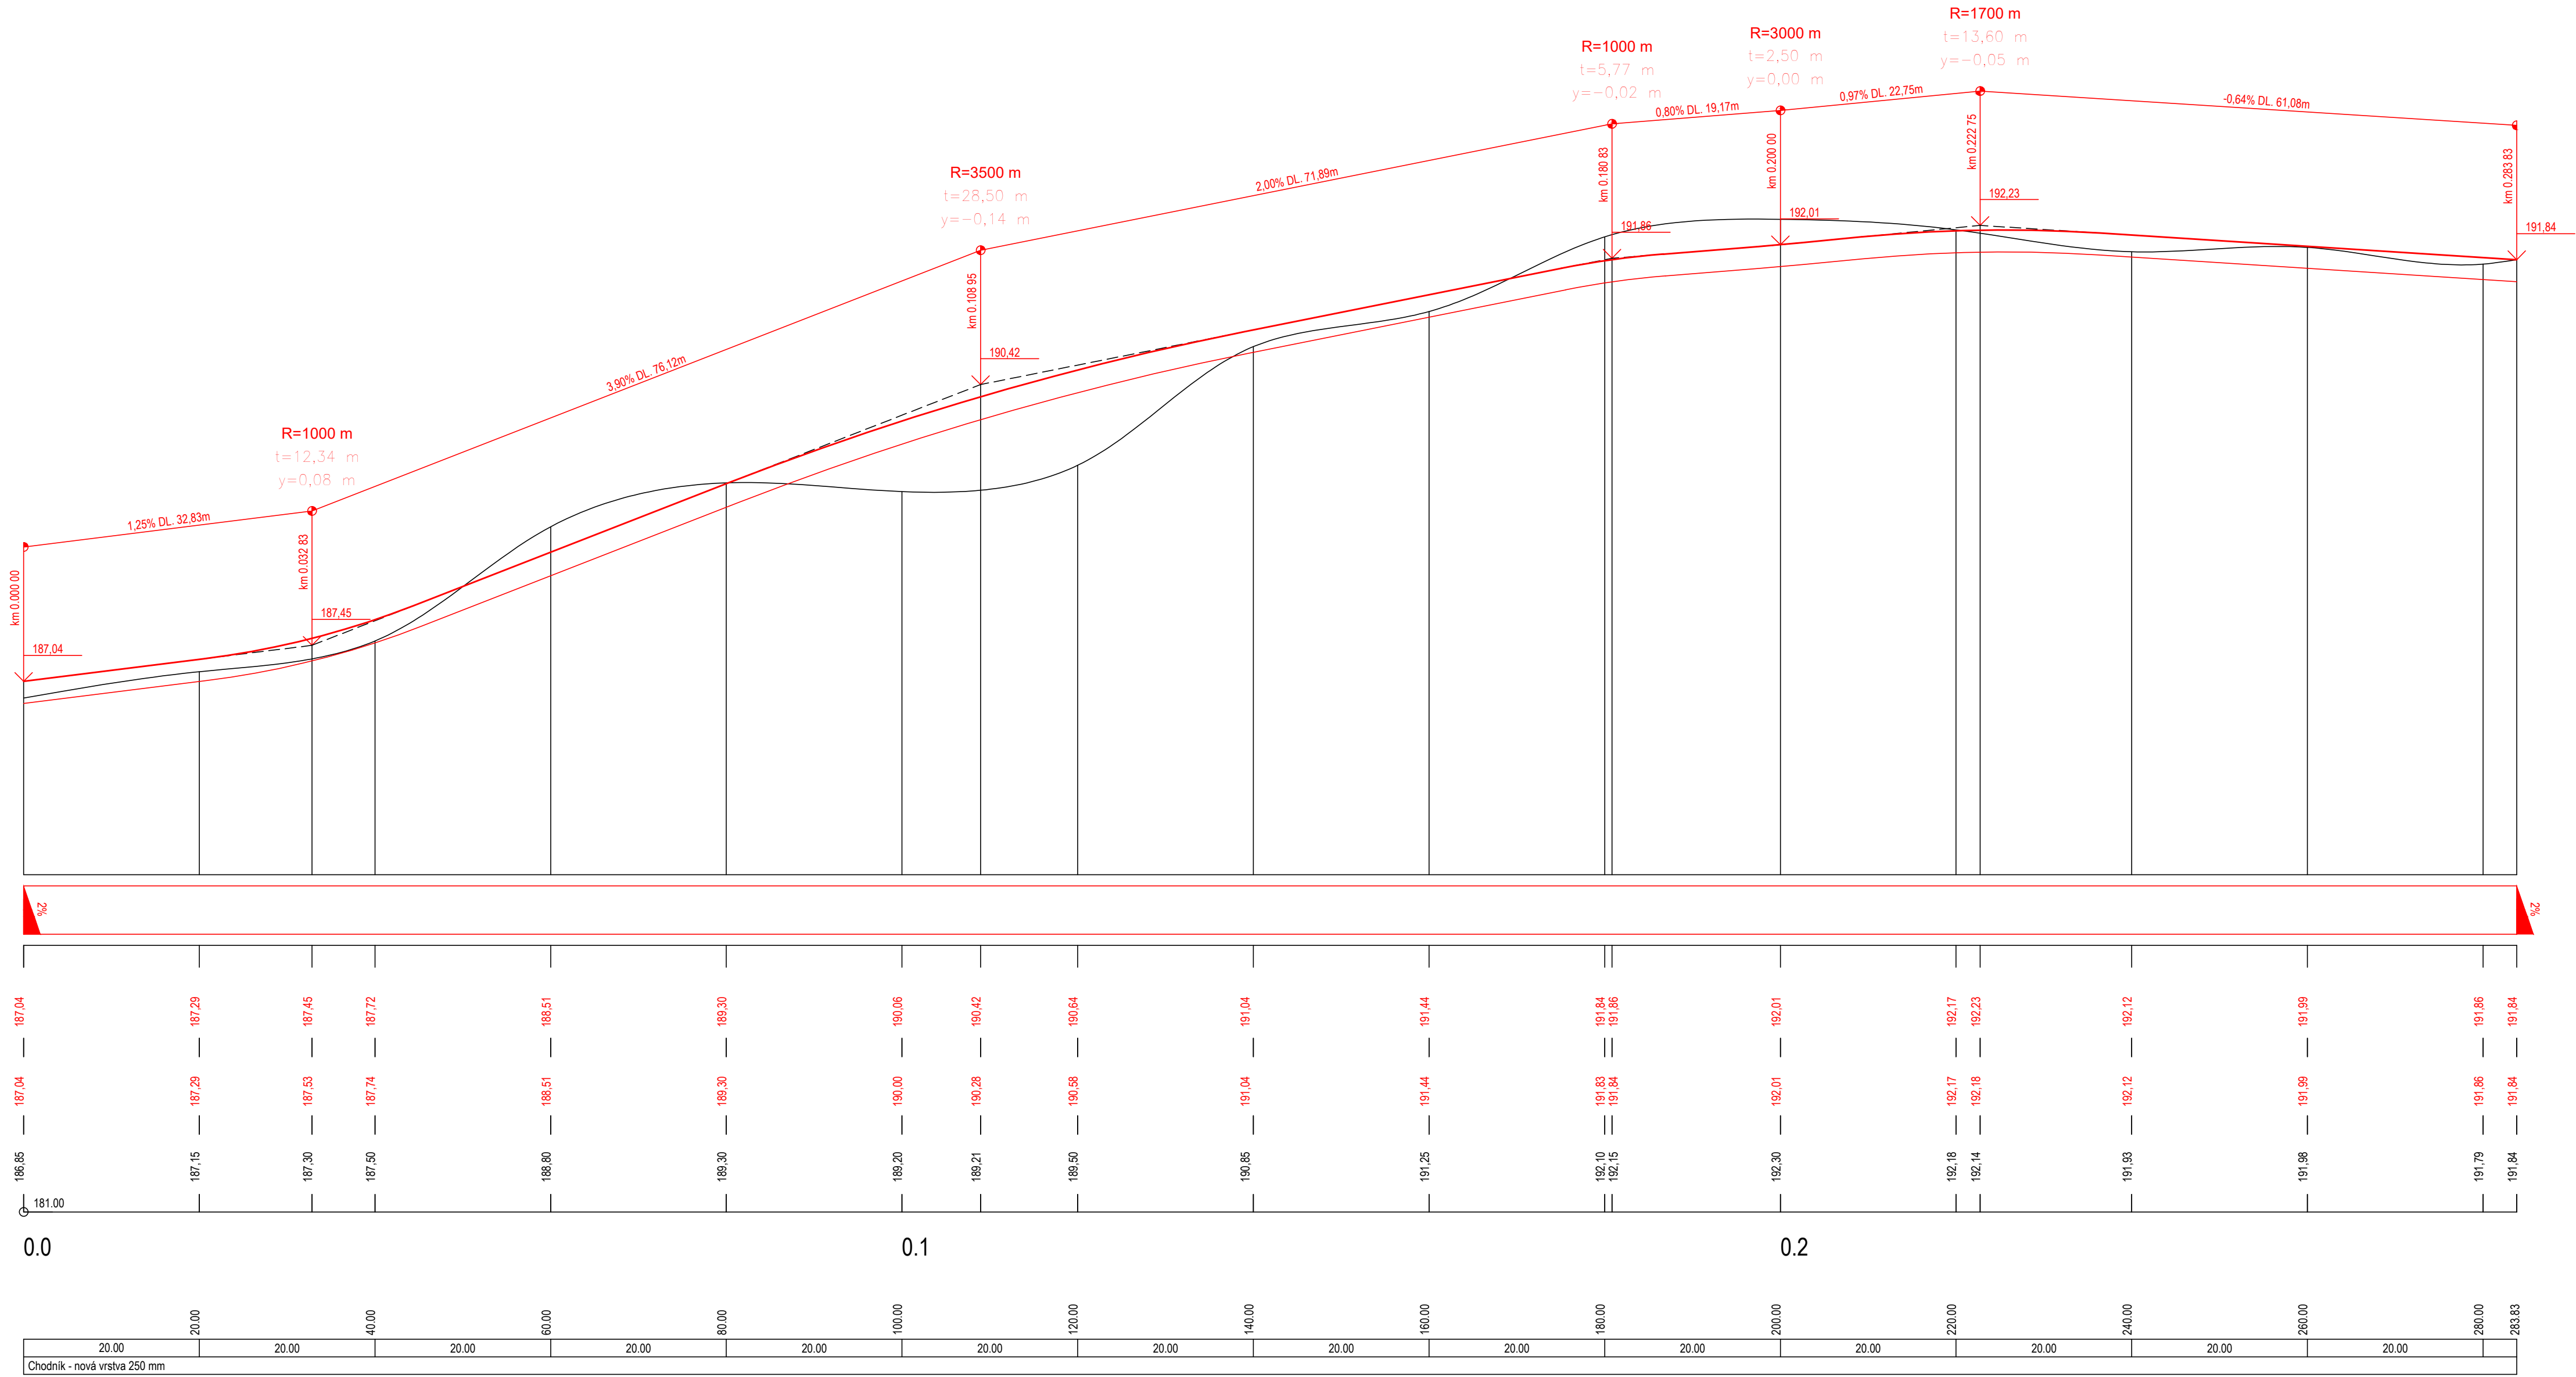

POZN. VÝŠKOVÁ KÓTA CHODNÍKU JE V MÍSTĚ VODICÍ LINIE CHODNÍKU

VYPRACOVAL:		ZODP.PROJEKT.	KRESLIL:	VED.PROJEKCE	NELL PROJEKT s. r. o. Zaradní 428 760 01 Zlín			
Ing. Aleš Trmýný		Ing. Karel Kuchař		Ing. Aleš Trmýný	Zuzana Kuchařová			
KRAJ: ZLÍNSKÝ				KAT. ÚZEMÍ: OTROKOVICE TLUMAČOV NA MORAVĚ		FORMÁT		8x44
STAVEBNÍK: MĚSTO OTROKOVICE						DATUM		3/2022
AKCE: VÝSTAVBA CHODNÍKU PODĚL VĚTVY 1 SILNICE I/55						STUPEŇ		DUSP, PDPS
						ZAKÁZK. ČÍSLO		
OBSAH:						MĚŘÍTKO:		ČÍSLO VÝKRESU
PODÉLNÝ PROFIL						1:500/50		D.1.1.2.b.