


KOORDINAČNÍ SITUACE
M 1:500

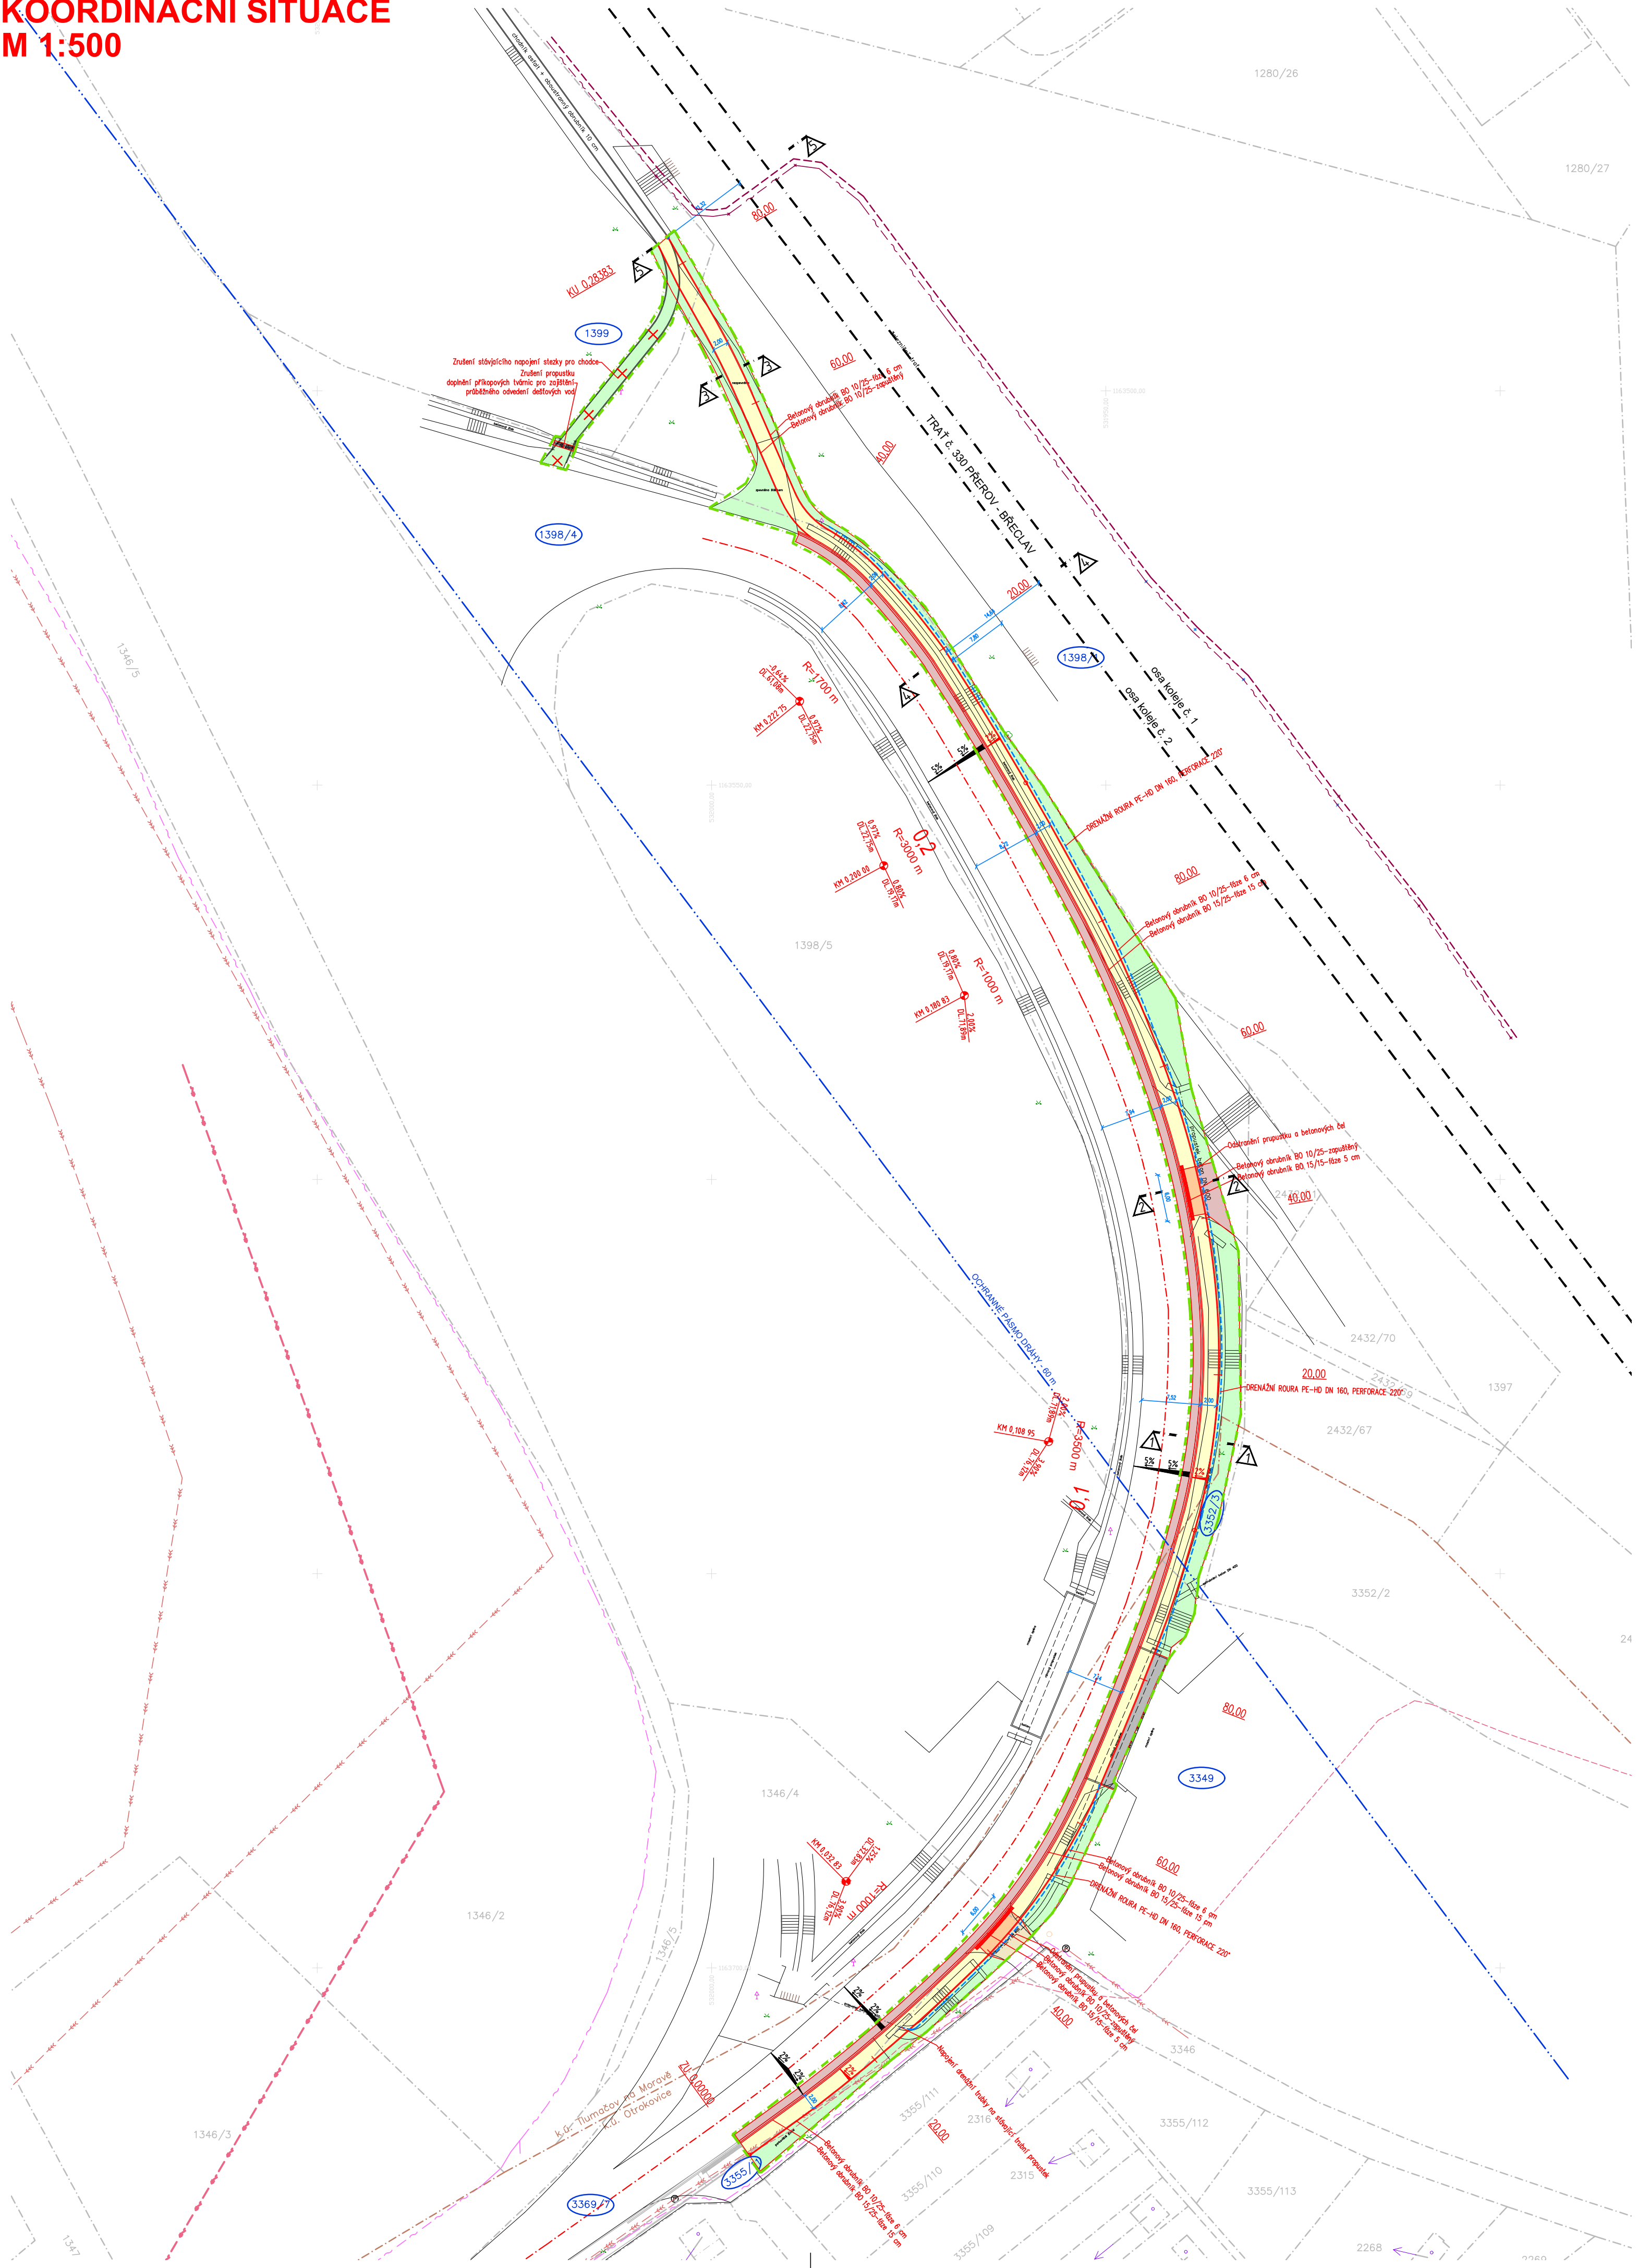

LEGENDA INŽENÝRSKÝCH SÍTÍ:

stav	návrh	
		KANALIZACE
		VODOVOD
		PLYNOVOD
		DISTRIB. ROZVOD NN-VZDUŠNÝ
		DISTRIB. ROZVOD NN-ZEMNÍ
		DISTRIB. ROZVOD VN-VZDUŠNÝ
		DISTRIB. ROZVOD VN-VZDUŠNÝ
		ROZVOD VO-ZEMNÍ
		SDĚLOVACÍ KABELY
		SDĚLOVACÍ KABELY TZZ – SPRÁVA ŽELEZNIC
		SILOVÉ KABELY 6kV – SPRÁVA ŽELEZNIC
		HRANICE PARCEL–DLE KN
		OBVOD STAVENIŠTĚ


LEGENDA OBJEKTŮ:

stav	návrh	
		RODINNÉ DOMY
		STROMY

LEGENDA PLOCH:

stav	návrh	
		CHODNÍK (ŠEDÁ BARVA) – BETONOVÁ DLAŽBA 20x10 tl. 60 mm
		VJEZD (ŠEDÁ BARVA) – BETONOVÁ DLAŽBA 20x10 tl. 80 mm
		ZATRAVNĚNÁ PLOCHA–dotčená staveb. pracemi
		KOMUNIKACE – PŘEFŘEZOVÁNÍ
		PLOCHA PŘEDLAŽDĚNÍ, ŠTĚRKOVÁ ÚPRAVA
		DOBETONOVÁNÍ PLOCHY ZA CHODNÍKEM V PODJEZDU
		PŘÍKOPOVÁ TVÁRNICE – šířka 0,60 m
		HMATOVÁ DLAŽBA TN TZÚS 12.03.04 – červené barvy
		DVOJŘÁDEK Z ŽULOVÉ KOSTKY
		BETONOVÝ OBRUBNÍK B0 15/25
		BETONOVÝ OBRUBNÍK B0 10/25
		BETONOVÝ OBRUBNÍK B0 15/15

SOUŘADINOVÝ SYSTÉM: JTSK
VÝŠKOVÝ SYSTÉM: Balt p.v.
POLOHA STÁVAJÍCÍCH INŽENÝRSKÝCH SÍTÍ JE INFORMATIVNÍ

VYPRACOVAL:	ZODP.PROJEKT.	KRESLIL:	VED.PROJEKCE	NELL PROJEKT s. r. o.	
Ing. Aleš Trněný	Ing. Karel Kuchař	Ing. Aleš Trněný	Zuzana Kuchařová	Zarámí 428 760 01 Zlín	
KRAJ: ZLÍNSKÝ		KAT. ÚZEMÍ:	OTROKOVICE TLUMAČOV NA MORAVĚ	FORMÁT	6x44
STAVEBNÍK:MĚSTO OTROKOVICE				DATUM	3/2022
AKCE: VÝSTAVBA CHODNÍKU PODĚL VĚTVY 1 SILNICE I/55				STUPEŇ	DUSP
				ZAKÁZK. ČÍSLO	-/2022
OBSAH:				MĚŘÍTKO:	ČÍSLO VÝKRESU
KOORDINAČNÍ SITUACE				1:500	C.3.

