


BILANCE PARKOVACÍCH STÁNÍ:

	STÁVAJÍCÍ :		CELKEM	NÁVRH			CELKEM
	KOLMÉ	PODÉLNÉ		PODÉLNÉ-nové	KOLMÉ - nové	KOLMÉ-stáv.	
	P 73	P 28	P 101	P 14	P 47	P 70	P 131

NÁRUST - CELKEM - 30 stání

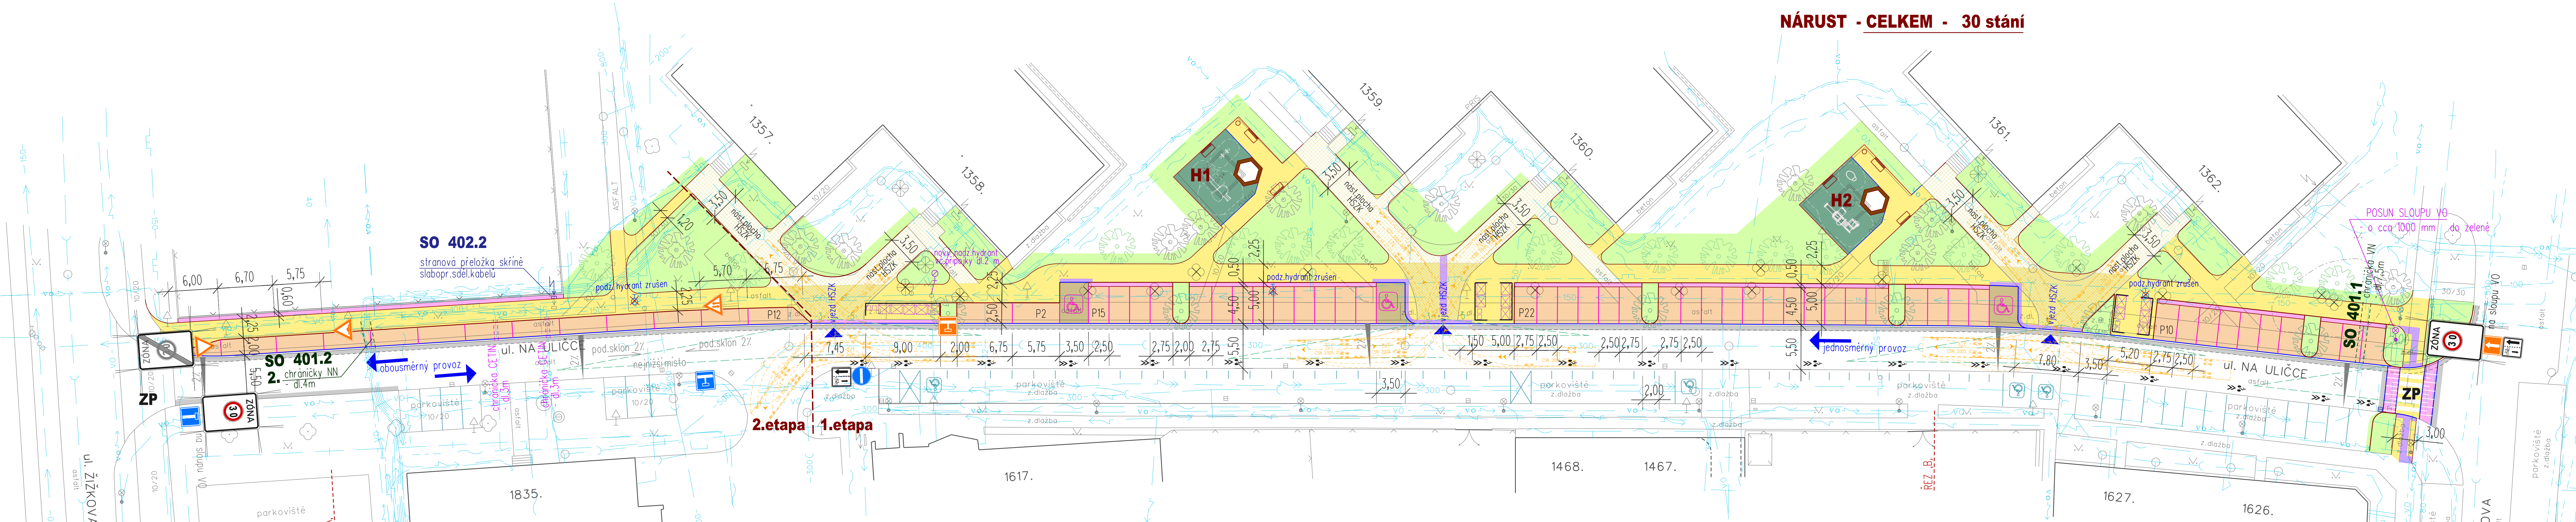

ROZHLEDOVÝ TROJÚHELNÍK-MÍSTO PRO PŘECHÁZENÍ

VLEČNÉ KŘIVKY NÁJEZDU VOZIDEL HZS ZK

SO 401.1 OCHRANA KABELŮ SPRÁVCE SÍTĚ E.O.N. - 1.etapa  
SO 401.2 OCHRANA KABELŮ SPRÁVCE SÍTĚ E.O.N. - 2.etapa

- ochrana kabelů NN a VN - E.O.N.
- ŘEŠENO SAMOSTATNĚ SPRÁVCEM SÍTĚ E.O.N. -SMLOUVA O PŘELOŽCE
- není součástí zadání stavby

SO 402.2 PŘELOŽKA SLABOPROUDÝCH KABELŮ - 2.etapa

- ŘEŠENO SAMOSTATNĚ SPRÁVCEM SÍTĚ CETIN -SMLOUVA O PŘELOŽCE
- není součástí zadání stavby

LEGENDA

SO 101.1 PARKOVACÍ STÁNÍ - 1.etapa  
SO 101.2 PARKOVACÍ STÁNÍ - 2.etapa

- PARKOVACÍ STÁNÍ - ZATRAVNĚVACÍ DLAŽBA - rastrování červená 100/200
- VYHRÁZENÉ STÁNÍ PRO IMOBILNÍ - s.3,50 m - zámková dlažba
- ODRAZNÝ PRUH - zámková dlažba

DOPLNĚNÍ ULIČNÍ VPUSTI - před zvýšeným prahem - napojeno do stáv.kanalizace

POSUN SLOUPU VO - 2ks

OCHRANA STÁV. INŽENÝRSKÝCH SÍTÍ - kabelové půlené chráničky  
ochrana slaboproudých kabelů

DOPLNĚNÍ DOPRAVNÍHO ZNAČENÍ:

- ZÓNA 30 - omezení rychlosti, zklidnění dopravy
- cyklisté v protisměru, piktogram
- přesazení stáv. značek
- stáv. značky

SO 102.1 KOMUNIKACE PĚŠÍ - 1.etapa  
SO 102.2 KOMUNIKACE PĚŠÍ - 2.etapa

- CHODNÍK - zámková dlažba 100/ 200 - nová konstrukce
- CHODNÍK - zámková dlažba 100/ 200 - využití konstrukce
- NÁKLEPOVÁ DLAŽBA - varovný pás š.4,00, signální pás š.8,00
- ÚPRAVA NAVAZUJÍCÍCH PLOCH - zatravnění, humusování dle potřeby
- PLOCHA ZELENĚ  
1120 m<sup>2</sup> - původně 1800 m<sup>2</sup>  
- o 650 m<sup>2</sup> ploch zeleně méně v rámci řešeného území

STÁNÍ PRO KOMUNÁLNÍ A TRÍDĚNÝ ODPAD - zástěny z tahokovu - chemické kočky na dlažbu, bez základů

KÁCENÍ VZROSTLÝCH STROMŮ

NÁHRADNÍ VÝSADBA  
PLATANUS ACERIFOLIA „HUISSEN“,  
ACER CAMPESTRE „ELEGANT“.

SO 103 OPRAVA DĚTSKÝCH HŘIŠTÍ

H1

víceúčelová setava pro menší děti



pískoviště - betonový prefabrikát, sedací deska z recykl. plastu

DOPADOVÁ PLOCHA - litý povrch

VENKOVNÍ LAVICE - š.1,80, tropické dřevo-kov

H2

víceúčelová setava pro menší děti



pružinové houpadlo

ODPADKOVÝ KOŠ

Hlav.projektant M.Sedlářová	Zodp. projektant M.Sedlářová	Vypracoval M.Sedlářová	Kontroloval Ing. Prokůpek	projektová kancelář <b>A-S</b> nám.T.G.Masaryka 588, Zlín tel: 577210627, IČO: 61405230		
INVESTOR: MĚSTO OTROKOVICE				FORMÁT 3 A4	STUPEŇ SPS	DATUM 5.2017
OTROKOVICE - ÚPRAVA PARKOVÁNÍ V ULICI NA ULÍČCE C - SITUAČNÍ VÝKRESY				Č.Z. MĚŘ.	Č.V.	
KOORDINAČNÍ SITUAČNÍ VÝKRES				1:500		C.3.