
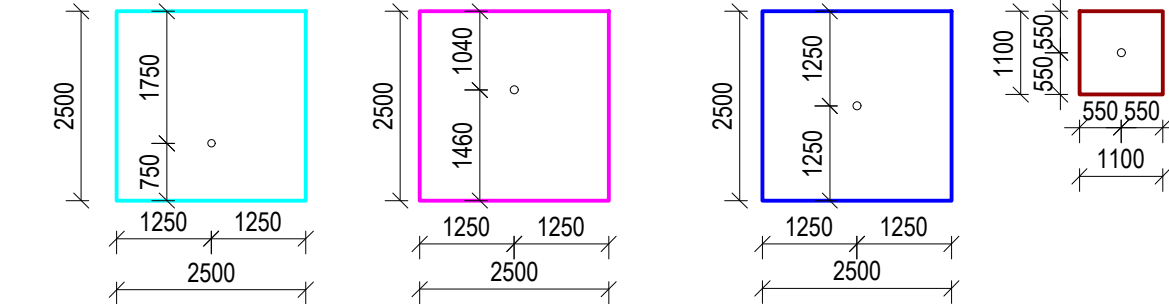


SO.05 OPLOCENÍ - ZÁKLADY

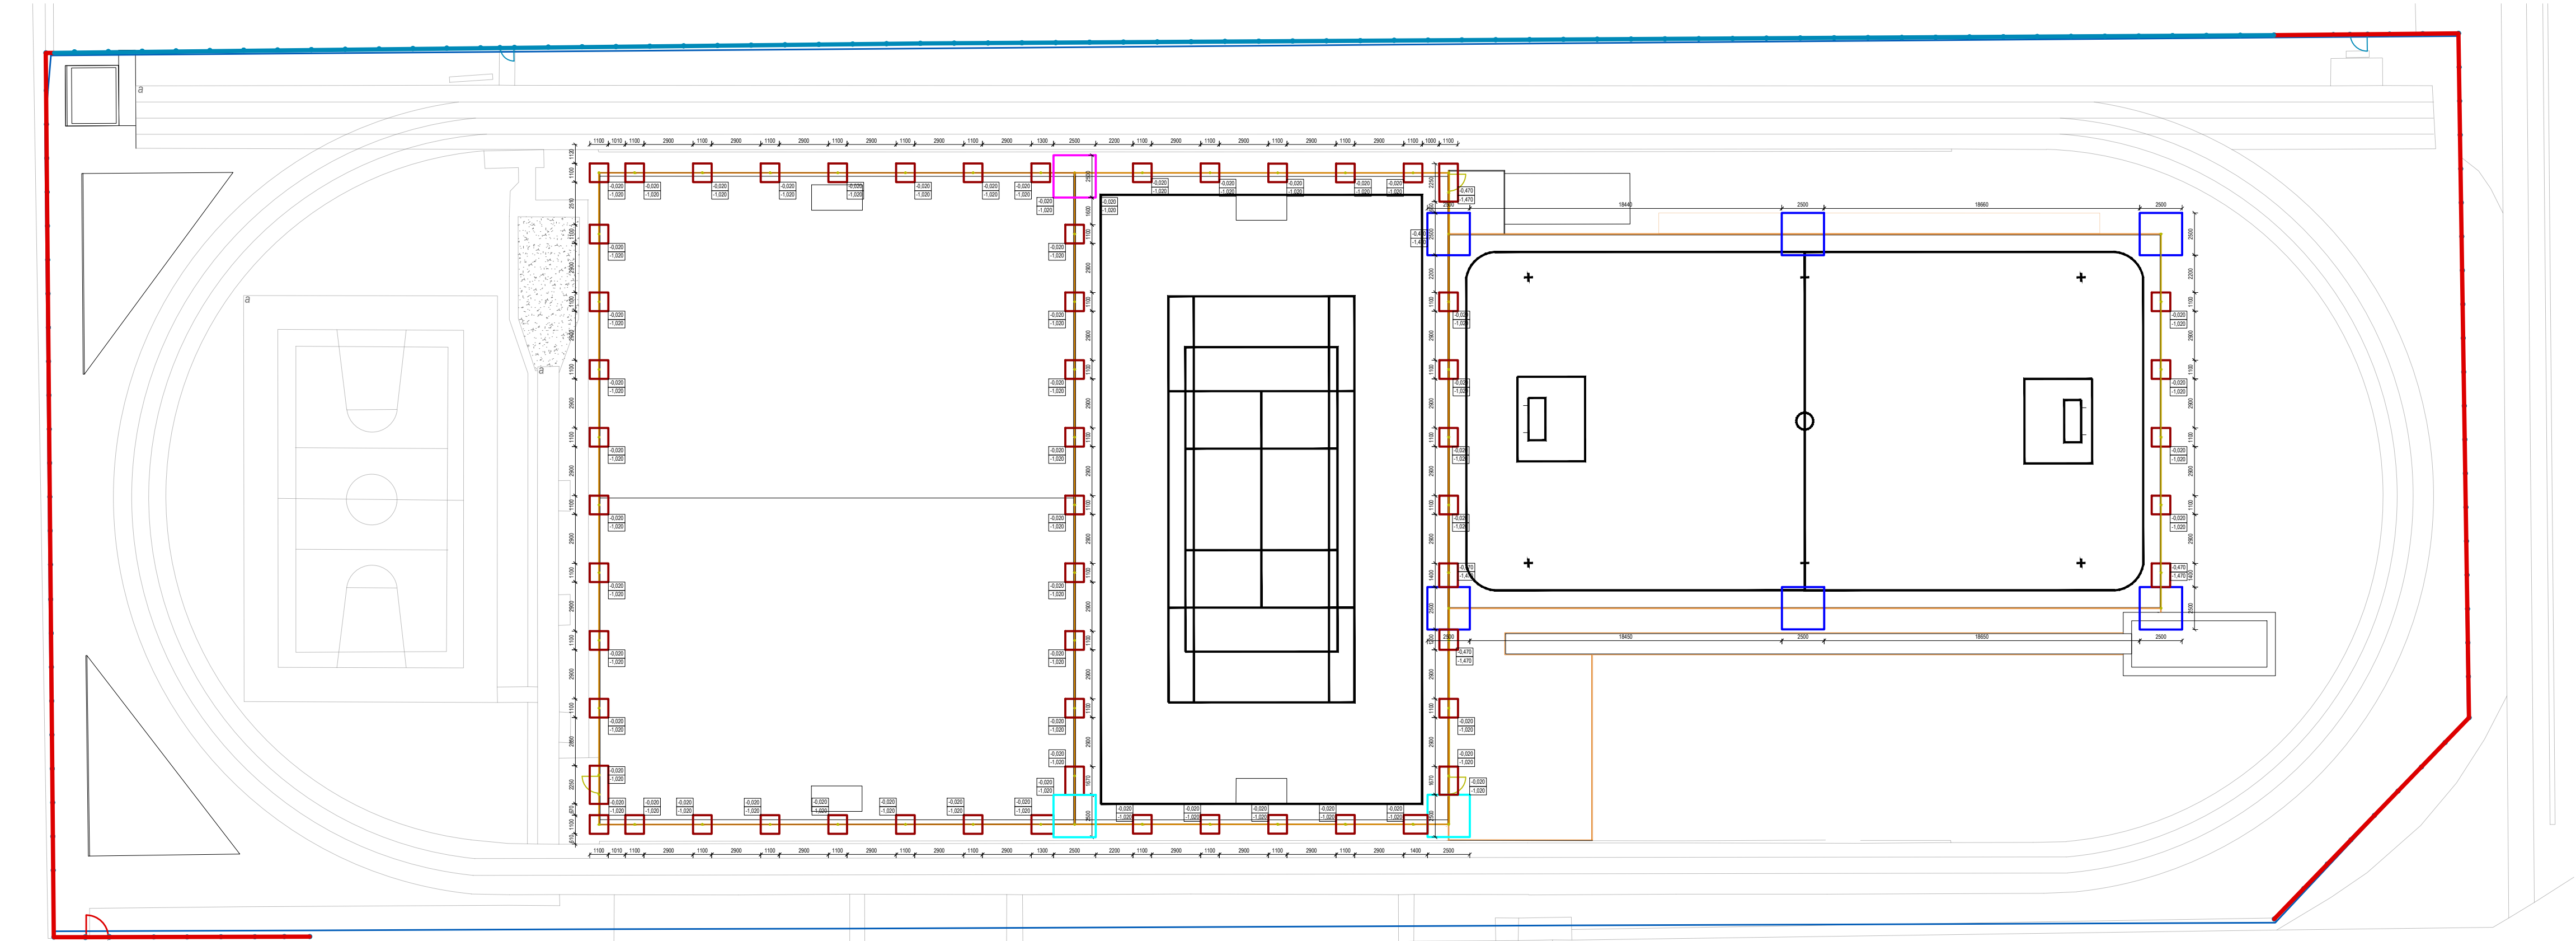

LEGENDA

-0,020	HORNÍ HRANA ZÁKLADOVÉ PATKY
-1,020	SPODNÍ HRANA ZÁKLADOVÉ PATKY

- GENERÁLNÍ POZNÁMKY**
- nebyl proveden průzkum z hlediska vlhkosti, po odkrytí konstrukcí je nutno zhodnotit případná opatření
 - správnost a vhodnost jednotlivých navržených skladeb a stavebních úprav je nutno posoudit po odkrytí stávajících konstrukcí během výstavby a zhodnotit
 - při bourání je nutné dodržovat podmínky bezpečnosti práce a neohrožení veřejného a soukromého prostoru a zájmů mimo prostor staveniště ze všech hledisek, zejména bezpečnosti, hygieny a ekologie
 - v případě, že se v průběhu stavby vyskytnou skutečnosti, které nemohly být projektantem předpokládány, bude projektant za včasů přizván, případné změny a úpravy musí být odsouhlaseny projektantem a investorem
 - tato dokumentace nenahrazuje dílenskou dokumentaci, ta je v režii realizační firmy
 - všechny použité materiály musí odpovídat českým normám, vyhláškám, technologickým, bezpečnostním, hygienickým a požárním předpisům a musí mít certifikát v ČR
 - na stavbě musí být dodržovány všechny pracovní, technologické a technické postupy a doporučení výrobců jednotlivých stavebních systémů dle čsn a souvisejících předpisů
 - veškeré stavební materiály a výrobky použité v tomto projektu specifikované obchodním názvem pouze určí kvalitativní a technický standard, je tedy možné je nahradit výrobky stejné kvality s obdobným technickým řešením, veškeré změny je nutno konzultovat a odsouhlasit se zodpovědným projektantem stavby spolu s investorem
 - veškeré stavební a související práce dle této dokumentace musí probíhat v koordinaci se všemi souvisejícími projekty stavebních objektů a jednotlivými profesemi
 - zpracovatel nepřebírá jakékoliv záruky za škody případně vzniklé použitím této dokumentace k jiným účelům, než pro jaké je určena.
 - všechny rozměry je nutné prověřit na stavbě!

0,000 = 183,76 m.n.m.			
generální projektant		autorizace	
<div><div><div></div><div></div></div><div>plancraft</div></div>		<div><div></div><div></div></div>	
zodp. projektant		č. autorizace	
HIP		vypracoval	
architekt		kontroloval	
stavebník			
místo stavby			
název stavby		formát	
		datum	
		stupeň	
		zakázkové číslo	
		měřítko	
název dokumentu		číslo výkresu	
		č.paré	