




SCHEMA VODY

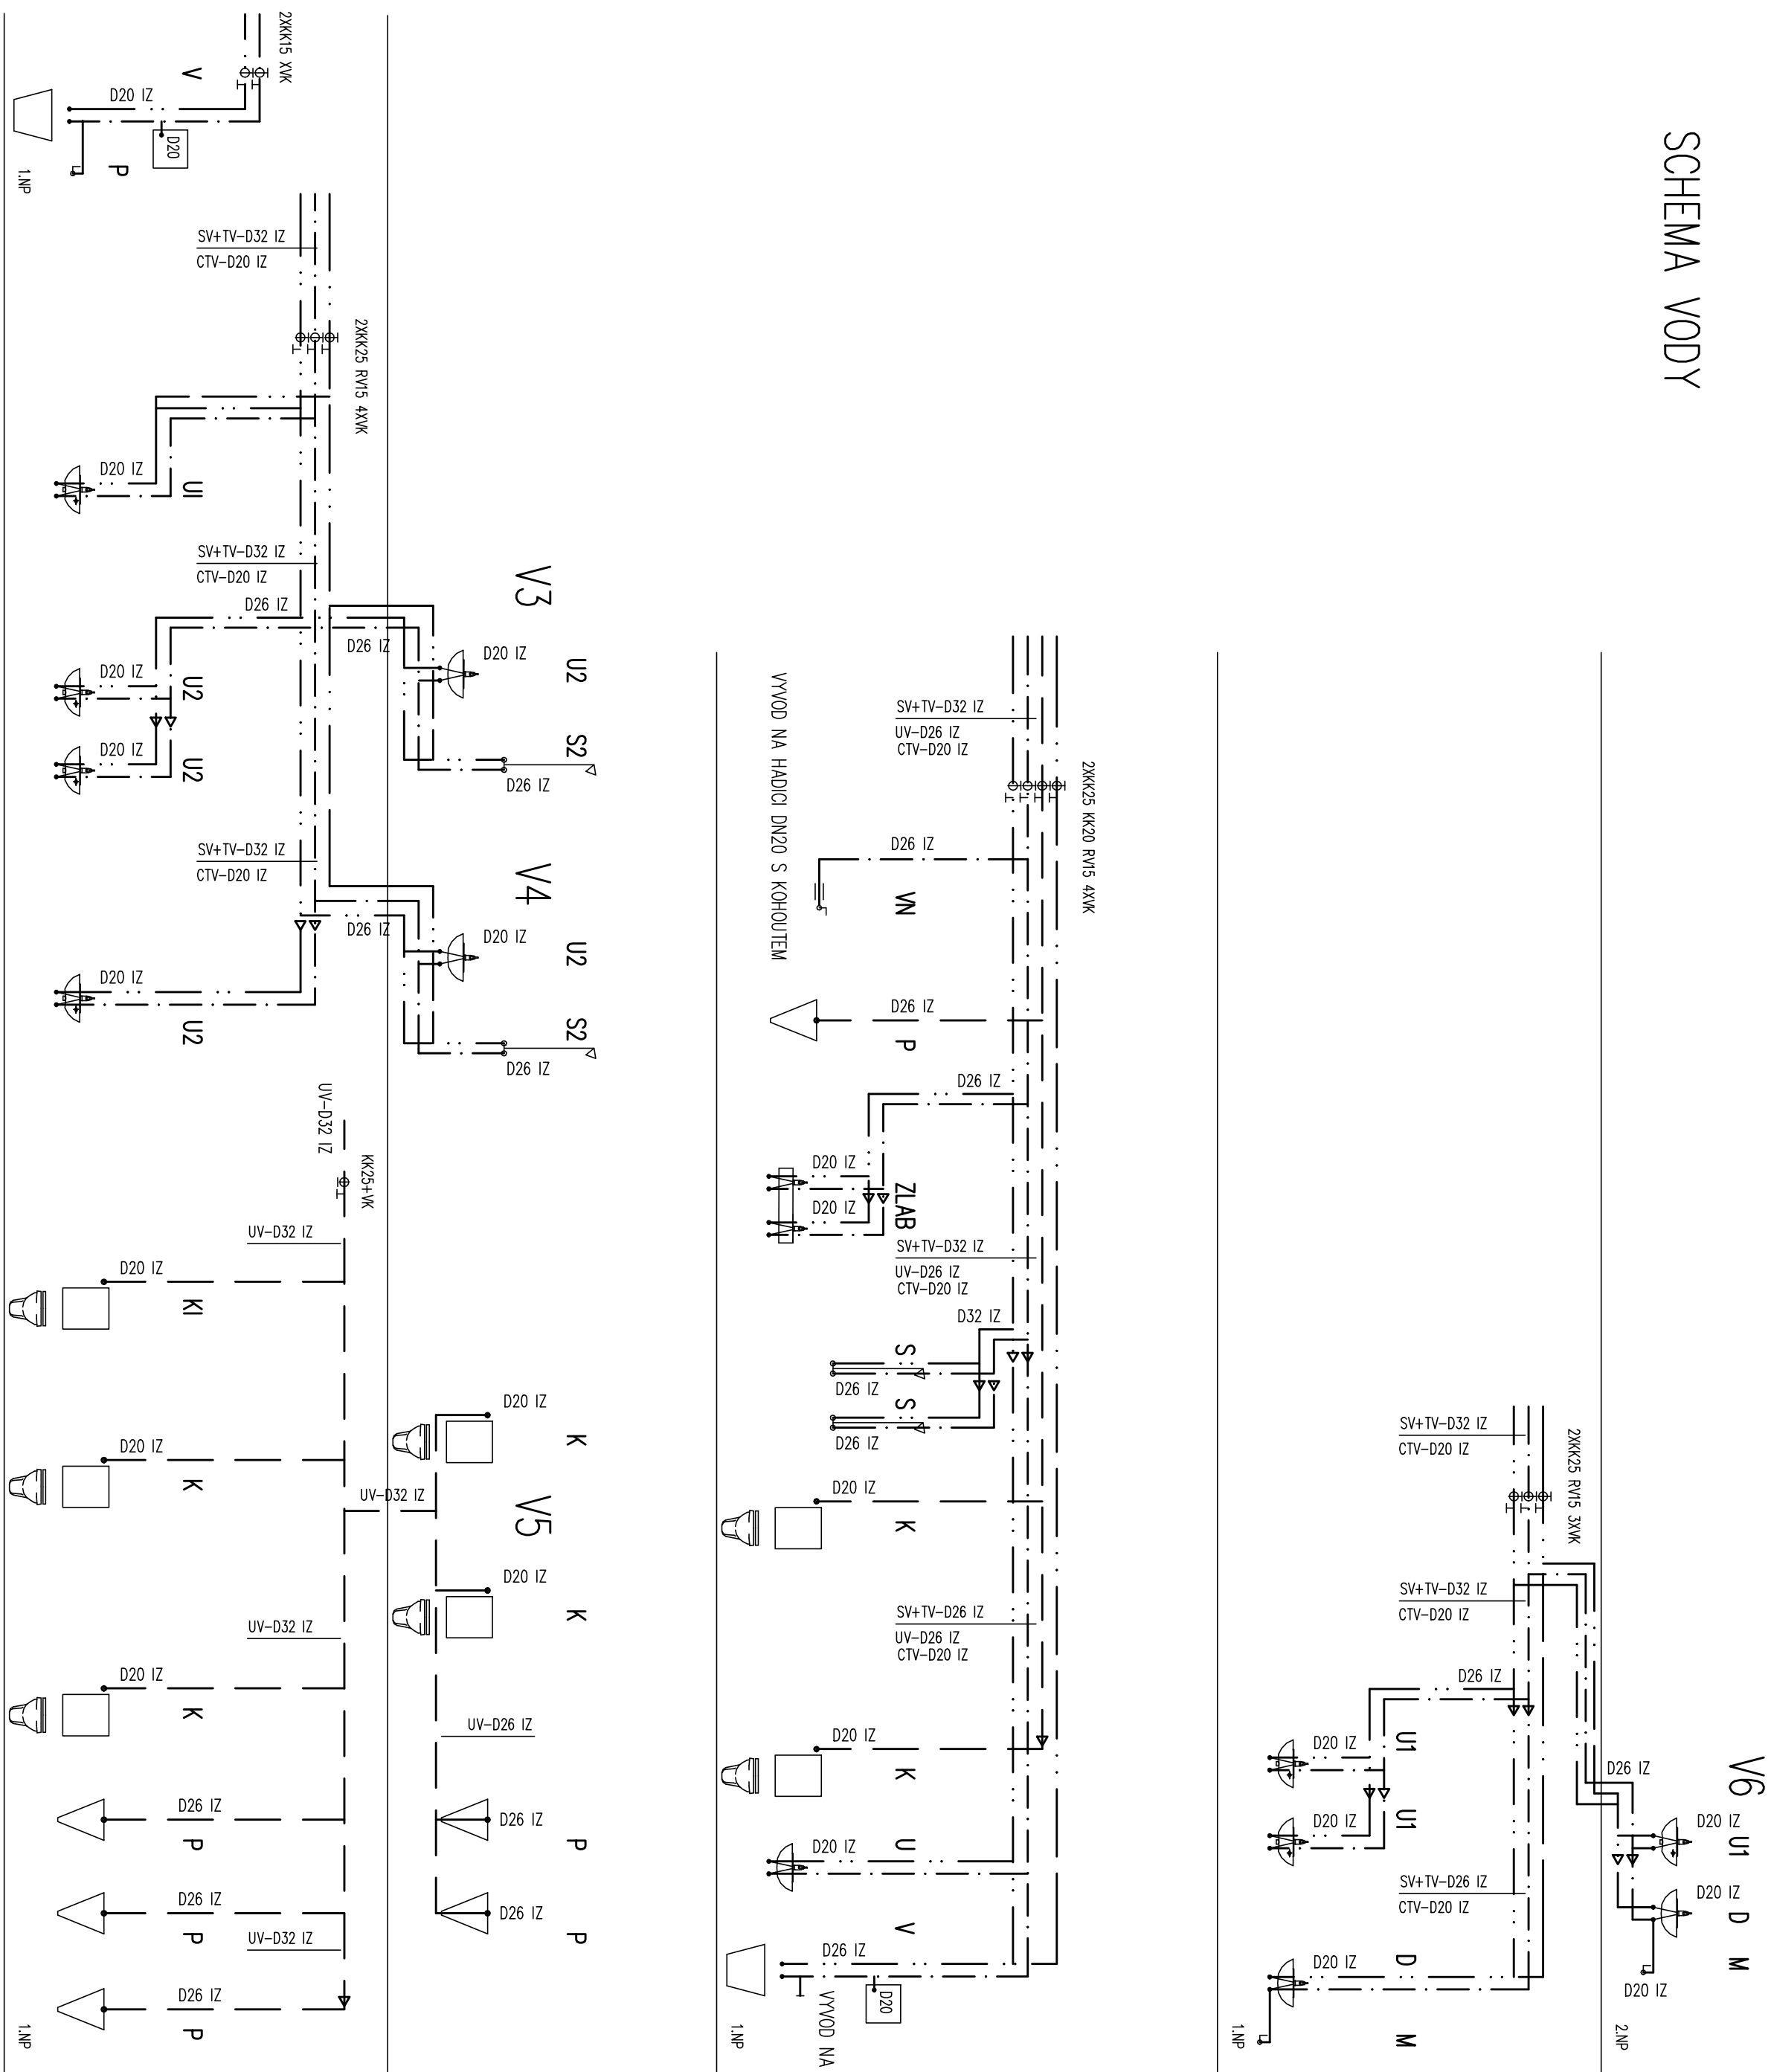


OHREV TV 400L

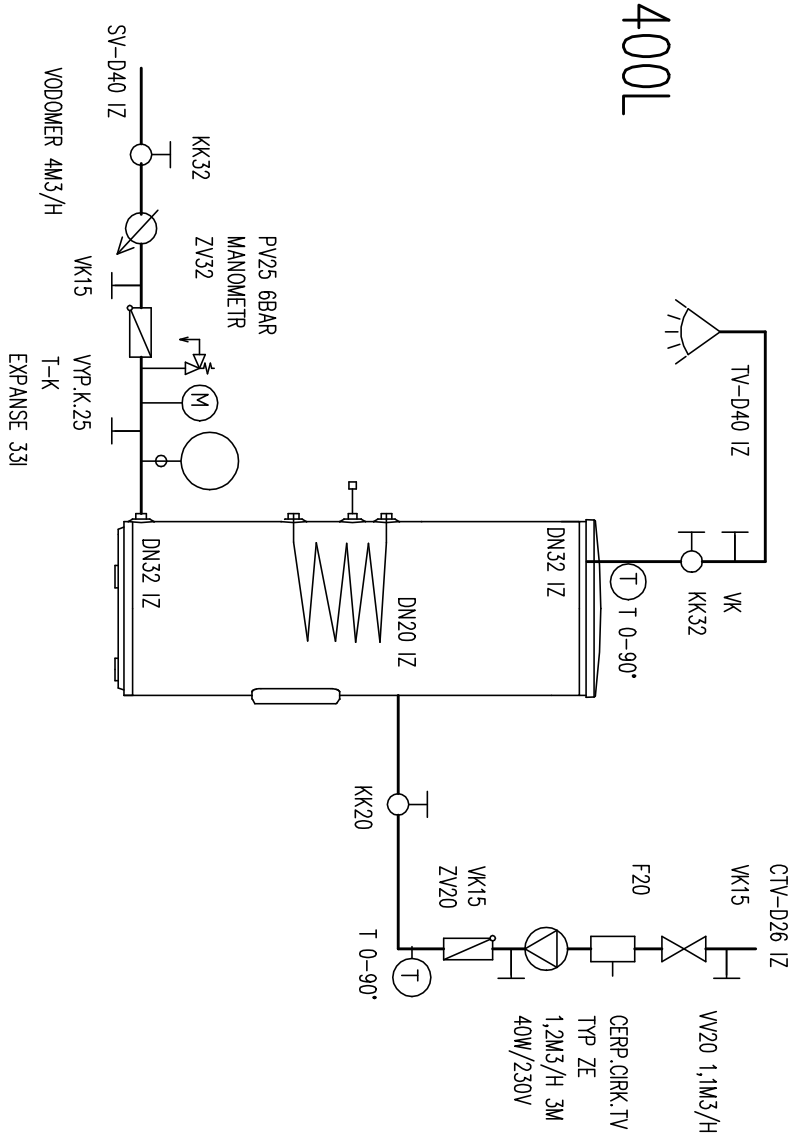

SCHEMA ZPVDV

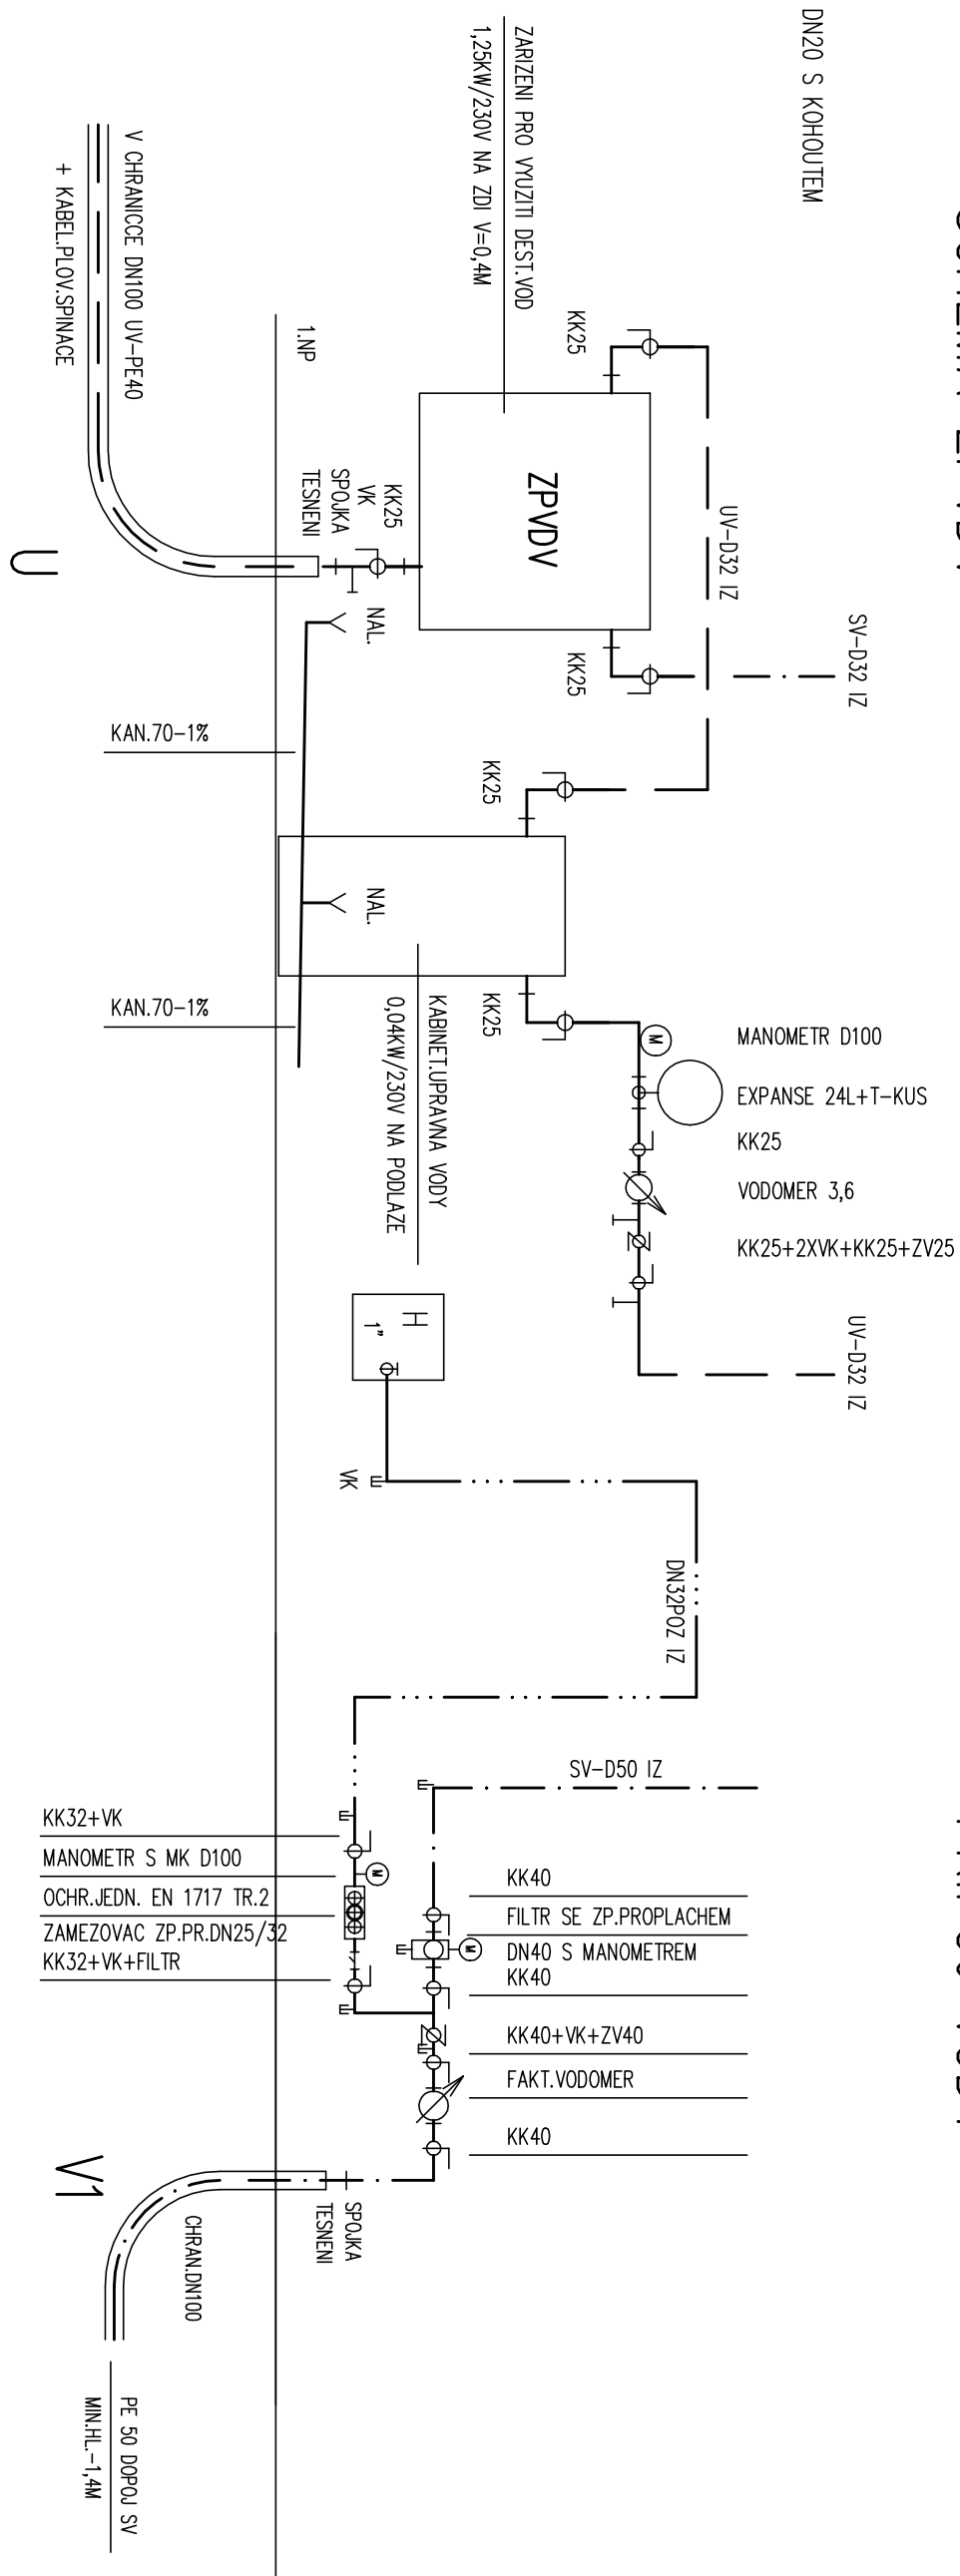

PRIPŮJ VODY

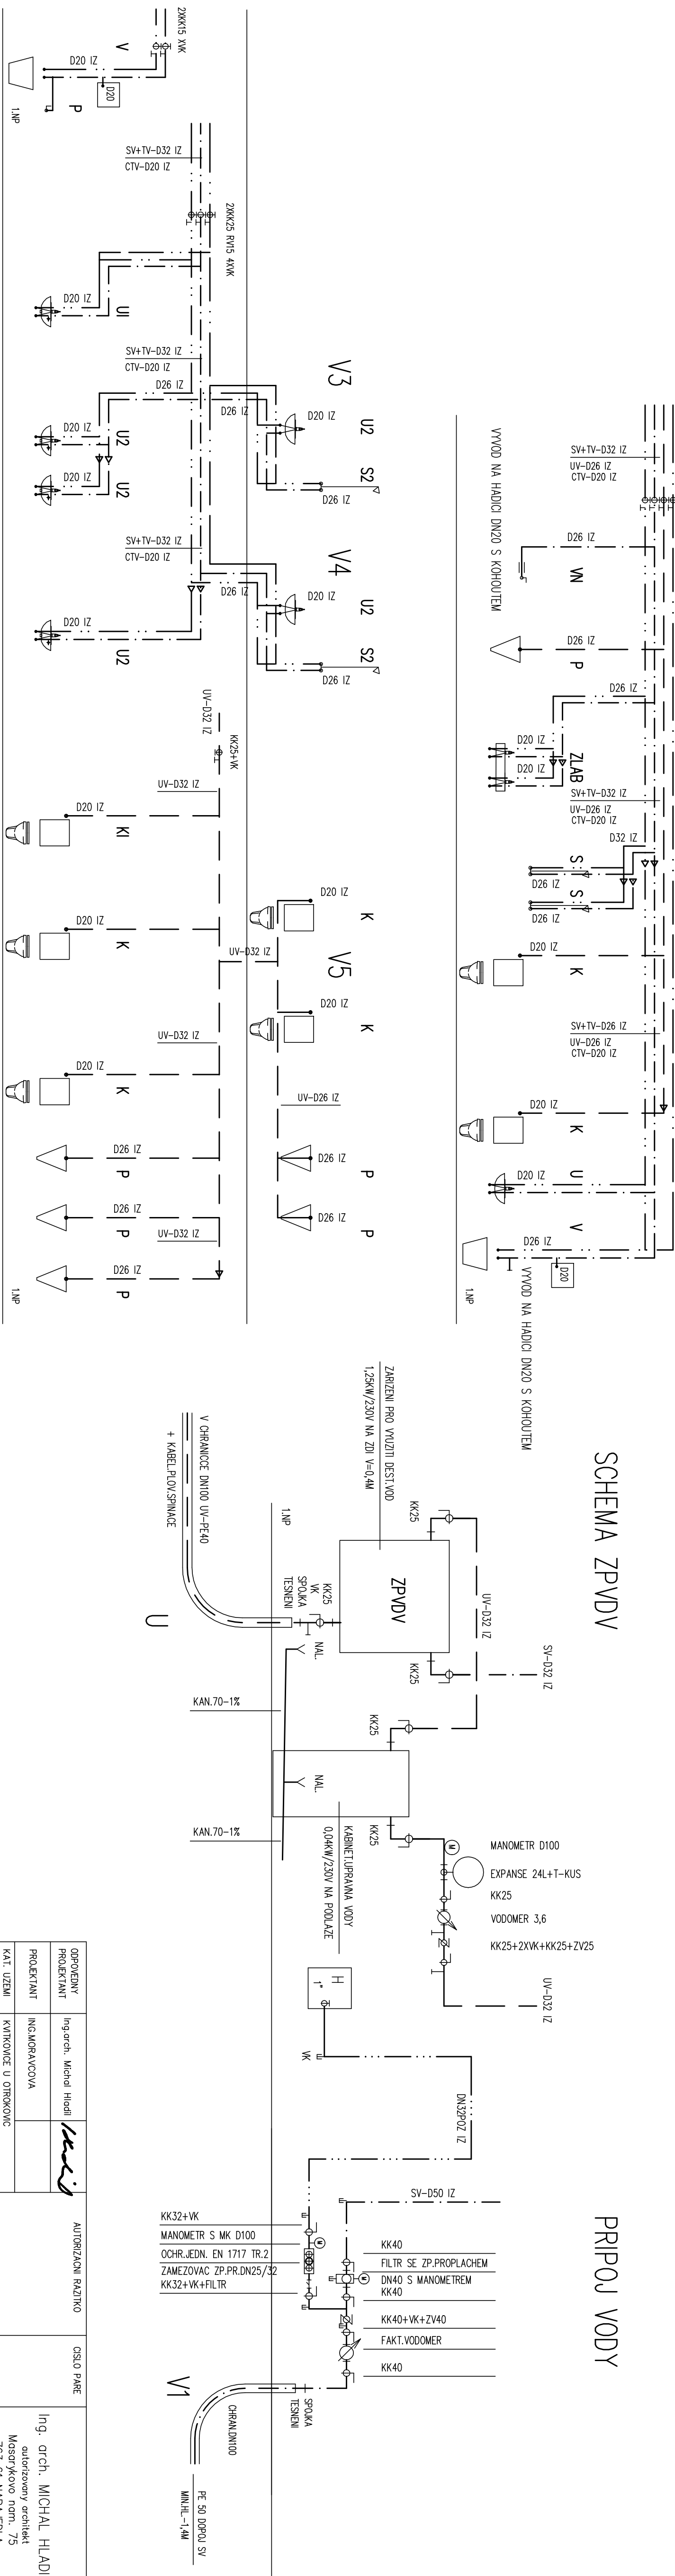[illegible]