
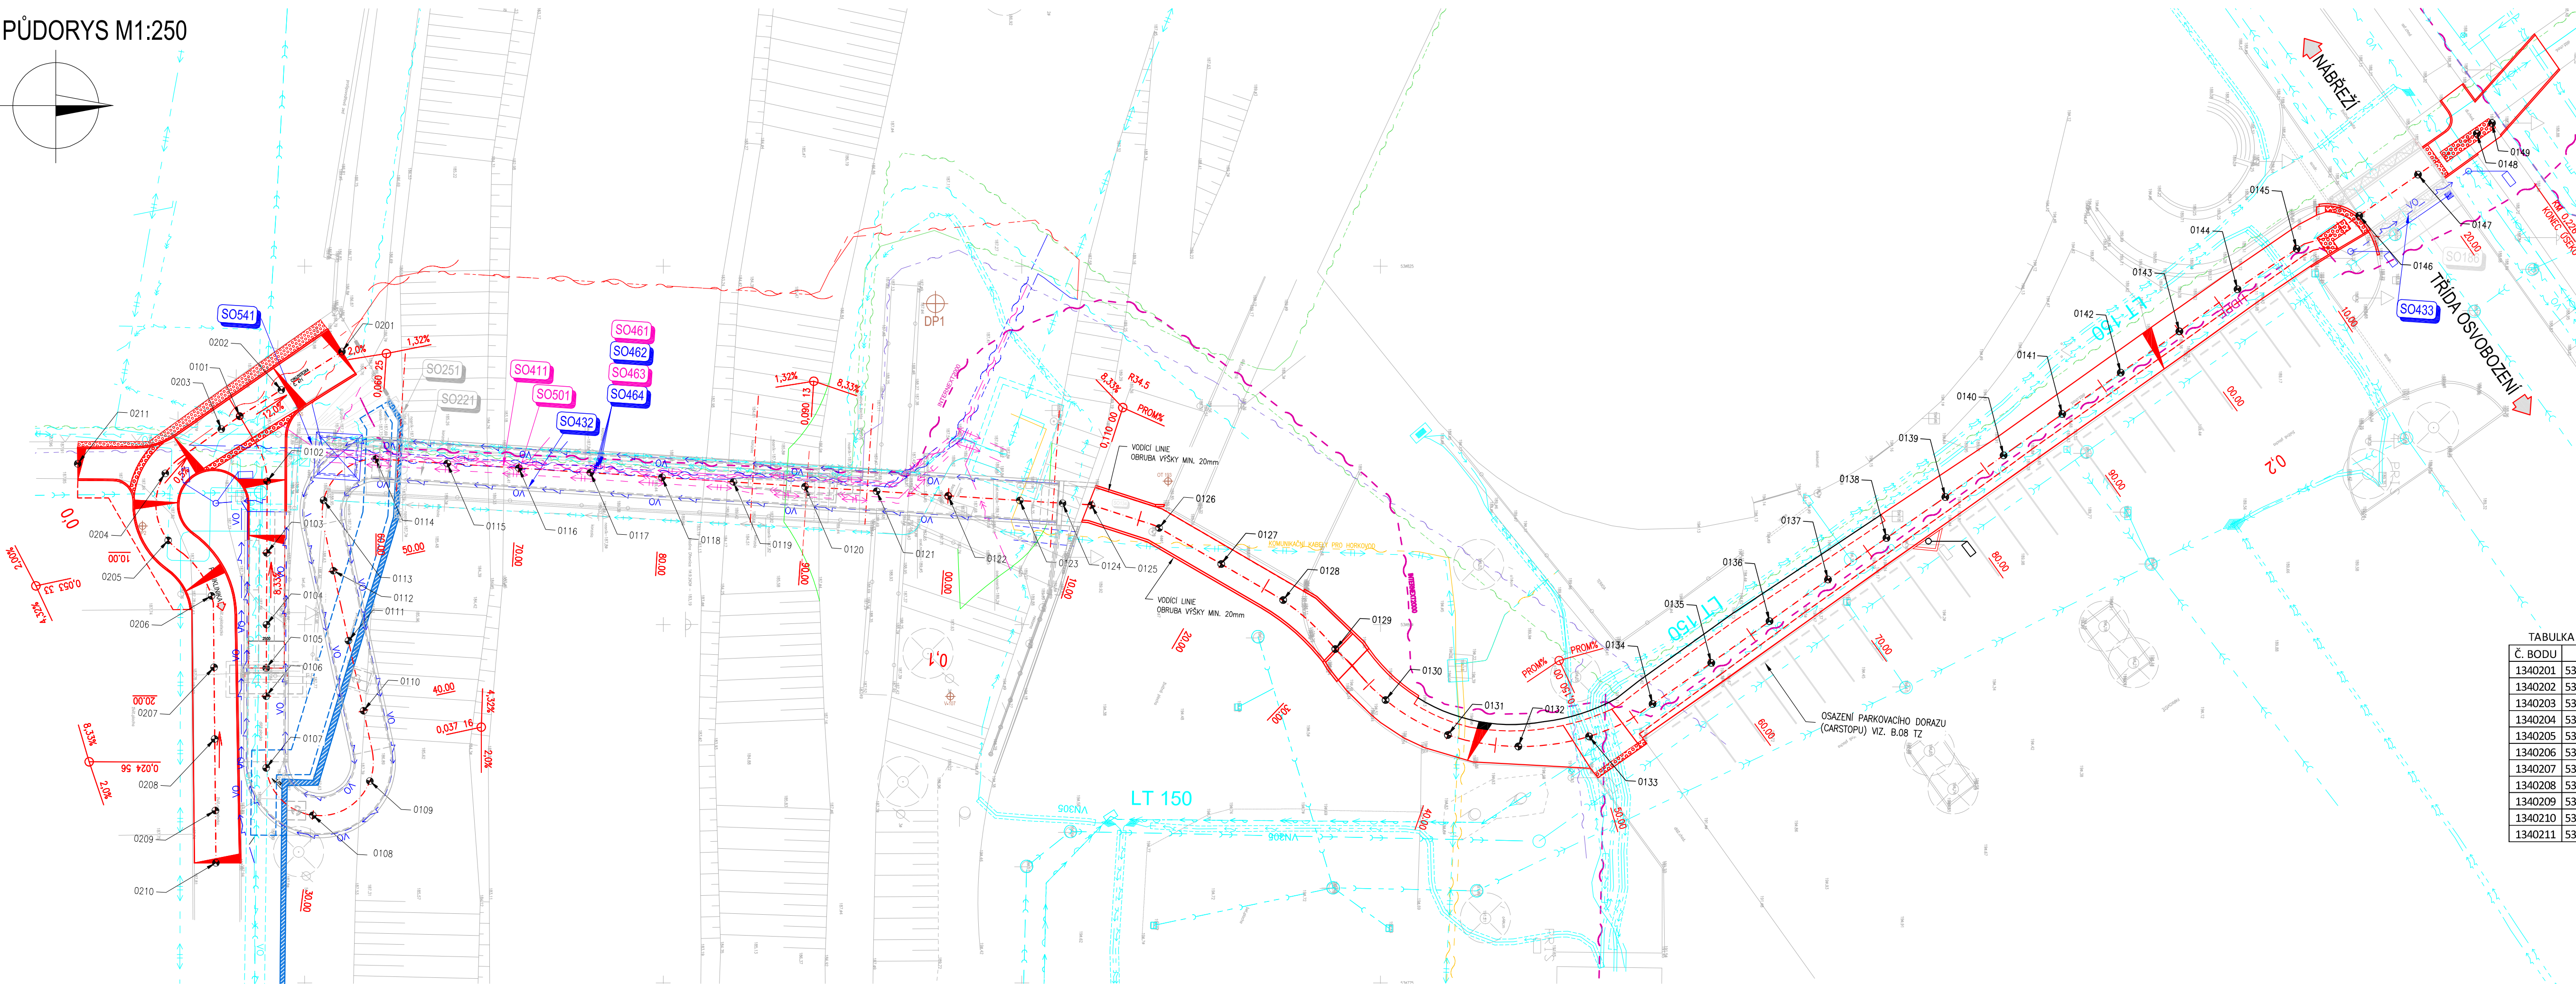


PŮDORYS M1:250

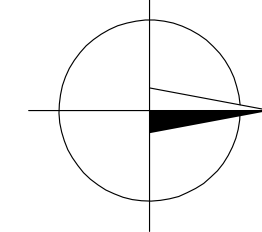

TABULKA SOUŘADNIC BODŮ

Č. BODU	Y	X
1340201	530819,040	1166397,398
1340202	530816,372	1166401,626
1340203	530813,637	1166405,811
1340204	530810,555	1166409,713
1340205	530805,878	1166409,512
1340206	530802,005	1166406,496
1340207	530797,023	1166406,320
1340208	530792,023	1166406,220
1340209	530787,023	1166406,271
1340210	530783,378	1166406,185
1340211	530811,223	1166415,823

TABULKA SOUŘADNIC BODŮ

Č. BODU	Y	X
1340101	530814,540	1166404,528
1340102	530810,001	1166402,614
1340103	530805,001	1166402,638
1340104	530800,001	1166402,663
1340105	530796,970	1166402,678
1340106	530795,001	1166402,688
1340107	530790,002	1166402,687
1340108	530786,698	1166399,432
1340109	530789,084	1166395,456
1340110	530793,985	1166395,893
1340111	530798,872	1166396,946
1340112	530803,760	1166397,999
1340113	530808,672	1166398,683
1340114	530811,555	1166395,050
1340115	530811,241	1166390,060
1340116	530810,918	1166385,071
1340117	530810,595	1166380,081
1340118	530810,272	1166375,092
1340119	530809,949	1166370,102
1340120	530809,626	1166365,113
1340121	530809,303	1166360,123
1340122	530808,980	1166355,134
1340123	530808,657	1166350,144
1340124	530808,467	1166347,162
1340125	530808,343	1166345,155
1340126	530806,739	1166340,428
1340127	530804,225	1166336,106
1340128	530801,712	1166331,783
1340129	530798,288	1166328,145
1340130	530794,735	1166324,641
1340131	530792,306	1166320,300
1340132	530791,496	1166315,388
1340133	530792,202	1166310,457
1340134	530794,459	1166306,034
1340135	530797,325	1166301,937
1340136	530800,234	1166297,870
1340137	530803,143	1166293,804
1340138	530806,037	1166289,726
1340139	530808,897	1166285,625
1340140	530811,804	1166281,557
1340141	530814,686	1166277,471
1340142	530817,570	1166273,387
1340143	530820,458	1166269,306
1340144	530823,392	1166265,256
1340145	530826,207	1166261,125
1340146	530828,523	1166256,768
1340147	530831,385	1166252,667
1340148	530834,246	1166248,567
1340149	530834,986	1166247,507

POZNÁMKY:

VOZ NA PARKOVIŠTI U ATRIA JE POUZE ORIENTAČNÍ
V DOBĚ ZAHÁJENÍ STAVEBNÍCH PRACÍ JE NUTNÉ
OSAZOVÁNÍ PARKOVACÍCH DORAZŮ PŘÍZPŮSOBIT
SKUTEČNÉMU ROZDĚLENÍ.
OSTROVĚK PRO UMÍSTĚNÍ VO MUSÍ BYT UMÍSTĚN
MEZI Dvě PARKOVACÍ STANÍ NA OSU ČÁRY.

SEZNAM OBJEKTŮ:

- SO001 DEMOLICE
- SO134 CHODNÍKY A CYKLOSTEZKA SE SMÍŠENÝM PROVOZEM
- SO186 PŘÍČNÝ PRAH NA ULICI SVOBODOVA
- SO221 LÁVKA PŘES DŘEVNICI LP2
- SO251 STAVEBNÍ ÚPRAVA PPO
- SO411 VEDENÍ VYSOKÉHO NAPĚTÍ EG.D
STAVBA NA ZÁKLADĚ SMLOUVY O PŘELOŽCE
- SO432 VEŘEJNÉ OSVĚTLENÍ
- SO433 NASVĚTLENÍ MÍSTA PRO PŘECHÁZENÍ
- SO461 SĚLOVACÍ VEDENÍ INTERNEX 2000
STAVBA NA ZÁKLADĚ SMLOUVY O PŘELOŽCE
- SO462 SĚLOVACÍ VEDENÍ VODAFONE
- SO463 SĚLOVACÍ VEDENÍ ZLÍN NET
STAVBA NA ZÁKLADĚ SMLOUVY O PŘELOŽCE
- SO464 KAMEROVÝ DOHLEDOVÝ SYSTÉM
- SO501 HORKOVOD
STAVBA NA ZÁKLADĚ SMLOUVY O PŘELOŽCE
- SO541 REVIZNÍ A ROZVODNÝ NADZEMNÍ KOLEKTOR

SPRÁVCE:

- MĚSTO OTROKOVICE
- MĚSTO OTROKOVICE
- MĚSTO OTROKOVICE
- MĚSTO OTROKOVICE
- POVODÍ MORAVY
- EG.D
- MĚSTO OTROKOVICE
- MĚSTO OTROKOVICE
- MĚSTO OTROKOVICE
- VODAFONE
- ZLÍN NET
- MĚSTO OTROKOVICE
- TOT a.s.
- MĚSTO OTROKOVICE

STAVEBNÍK:

- MĚSTO OTROKOVICE
- MĚSTO OTROKOVICE
- MĚSTO OTROKOVICE
- MĚSTO OTROKOVICE
- MĚSTO OTROKOVICE
- MĚSTO OTROKOVICE
- MĚSTO OTROKOVICE
- MĚSTO OTROKOVICE
- MĚSTO OTROKOVICE
- MĚSTO OTROKOVICE
- MĚSTO OTROKOVICE
- MĚSTO OTROKOVICE
- MĚSTO OTROKOVICE
- MĚSTO OTROKOVICE

ZMĚNA VÝKRESU:

Č. ZMĚNY	PŘEDMĚT ZMĚNY	ZMĚNU PROVEDL	PODPIS	DATUM ZMĚNY
1				
2				
3				

SO 134

SOUŘADNICOVÝ SYSTÉM: S - JTSK
VÝŠKOVÝ SYSTÉM: B.p.v.

OBJEDNATEL, INVESTOR:
MĚSTO OTROKOVICE
NÁMĚSTÍ 3. KVĚTNA 1340
OTROKOVICE
765 02



VEDOUcí PROJEKTANT - HIP	ING. STRUHÁŘ FILIP	
ZODPOVĚDNÝ PROJEKTANT	ING. STÁŇOVÁ MARTA	
VYPRACOVAL	ING. STÁŇOVÁ MARTA	
KONTROLOVAL	ING. STÁŇOVÁ MARTA	
KRAJ, MěU, OBÚ	ZLÍNSKÝ, OTROKOVICE	
OBJEDNATEL, INVESTOR	MĚSTO OTROKOVICE	



NÁZEV AKCE:	ODSTRANĚNÍ BODOVÉ ZÁVADY – LÁVKA LP2 PŘES DŘEVNICI – VÝSTAVBA NOVÉ LÁVKY, VČ. REALIZACE PŘIPOJENÍ PÁTERNÍCH CYKLOSTEZEK	DATUM	02/2022
NÁZEV OBJEKTU:	CHODNÍKY A CYKLOSTEZKA SE SMÍŠENÝM PROVOZEM	FORMÁT	5 x A4
NÁZEV VÝKRESU:	VYTYČOVACÍ SCHÉMA	MĚŘÍTKO	1:250
		STUPEŇ	DUSP
		ZAK. ČÍSLO	210222
		Č. SOUPRAVY	Č. VÝKRESU
			04