


SITUACE M1:250

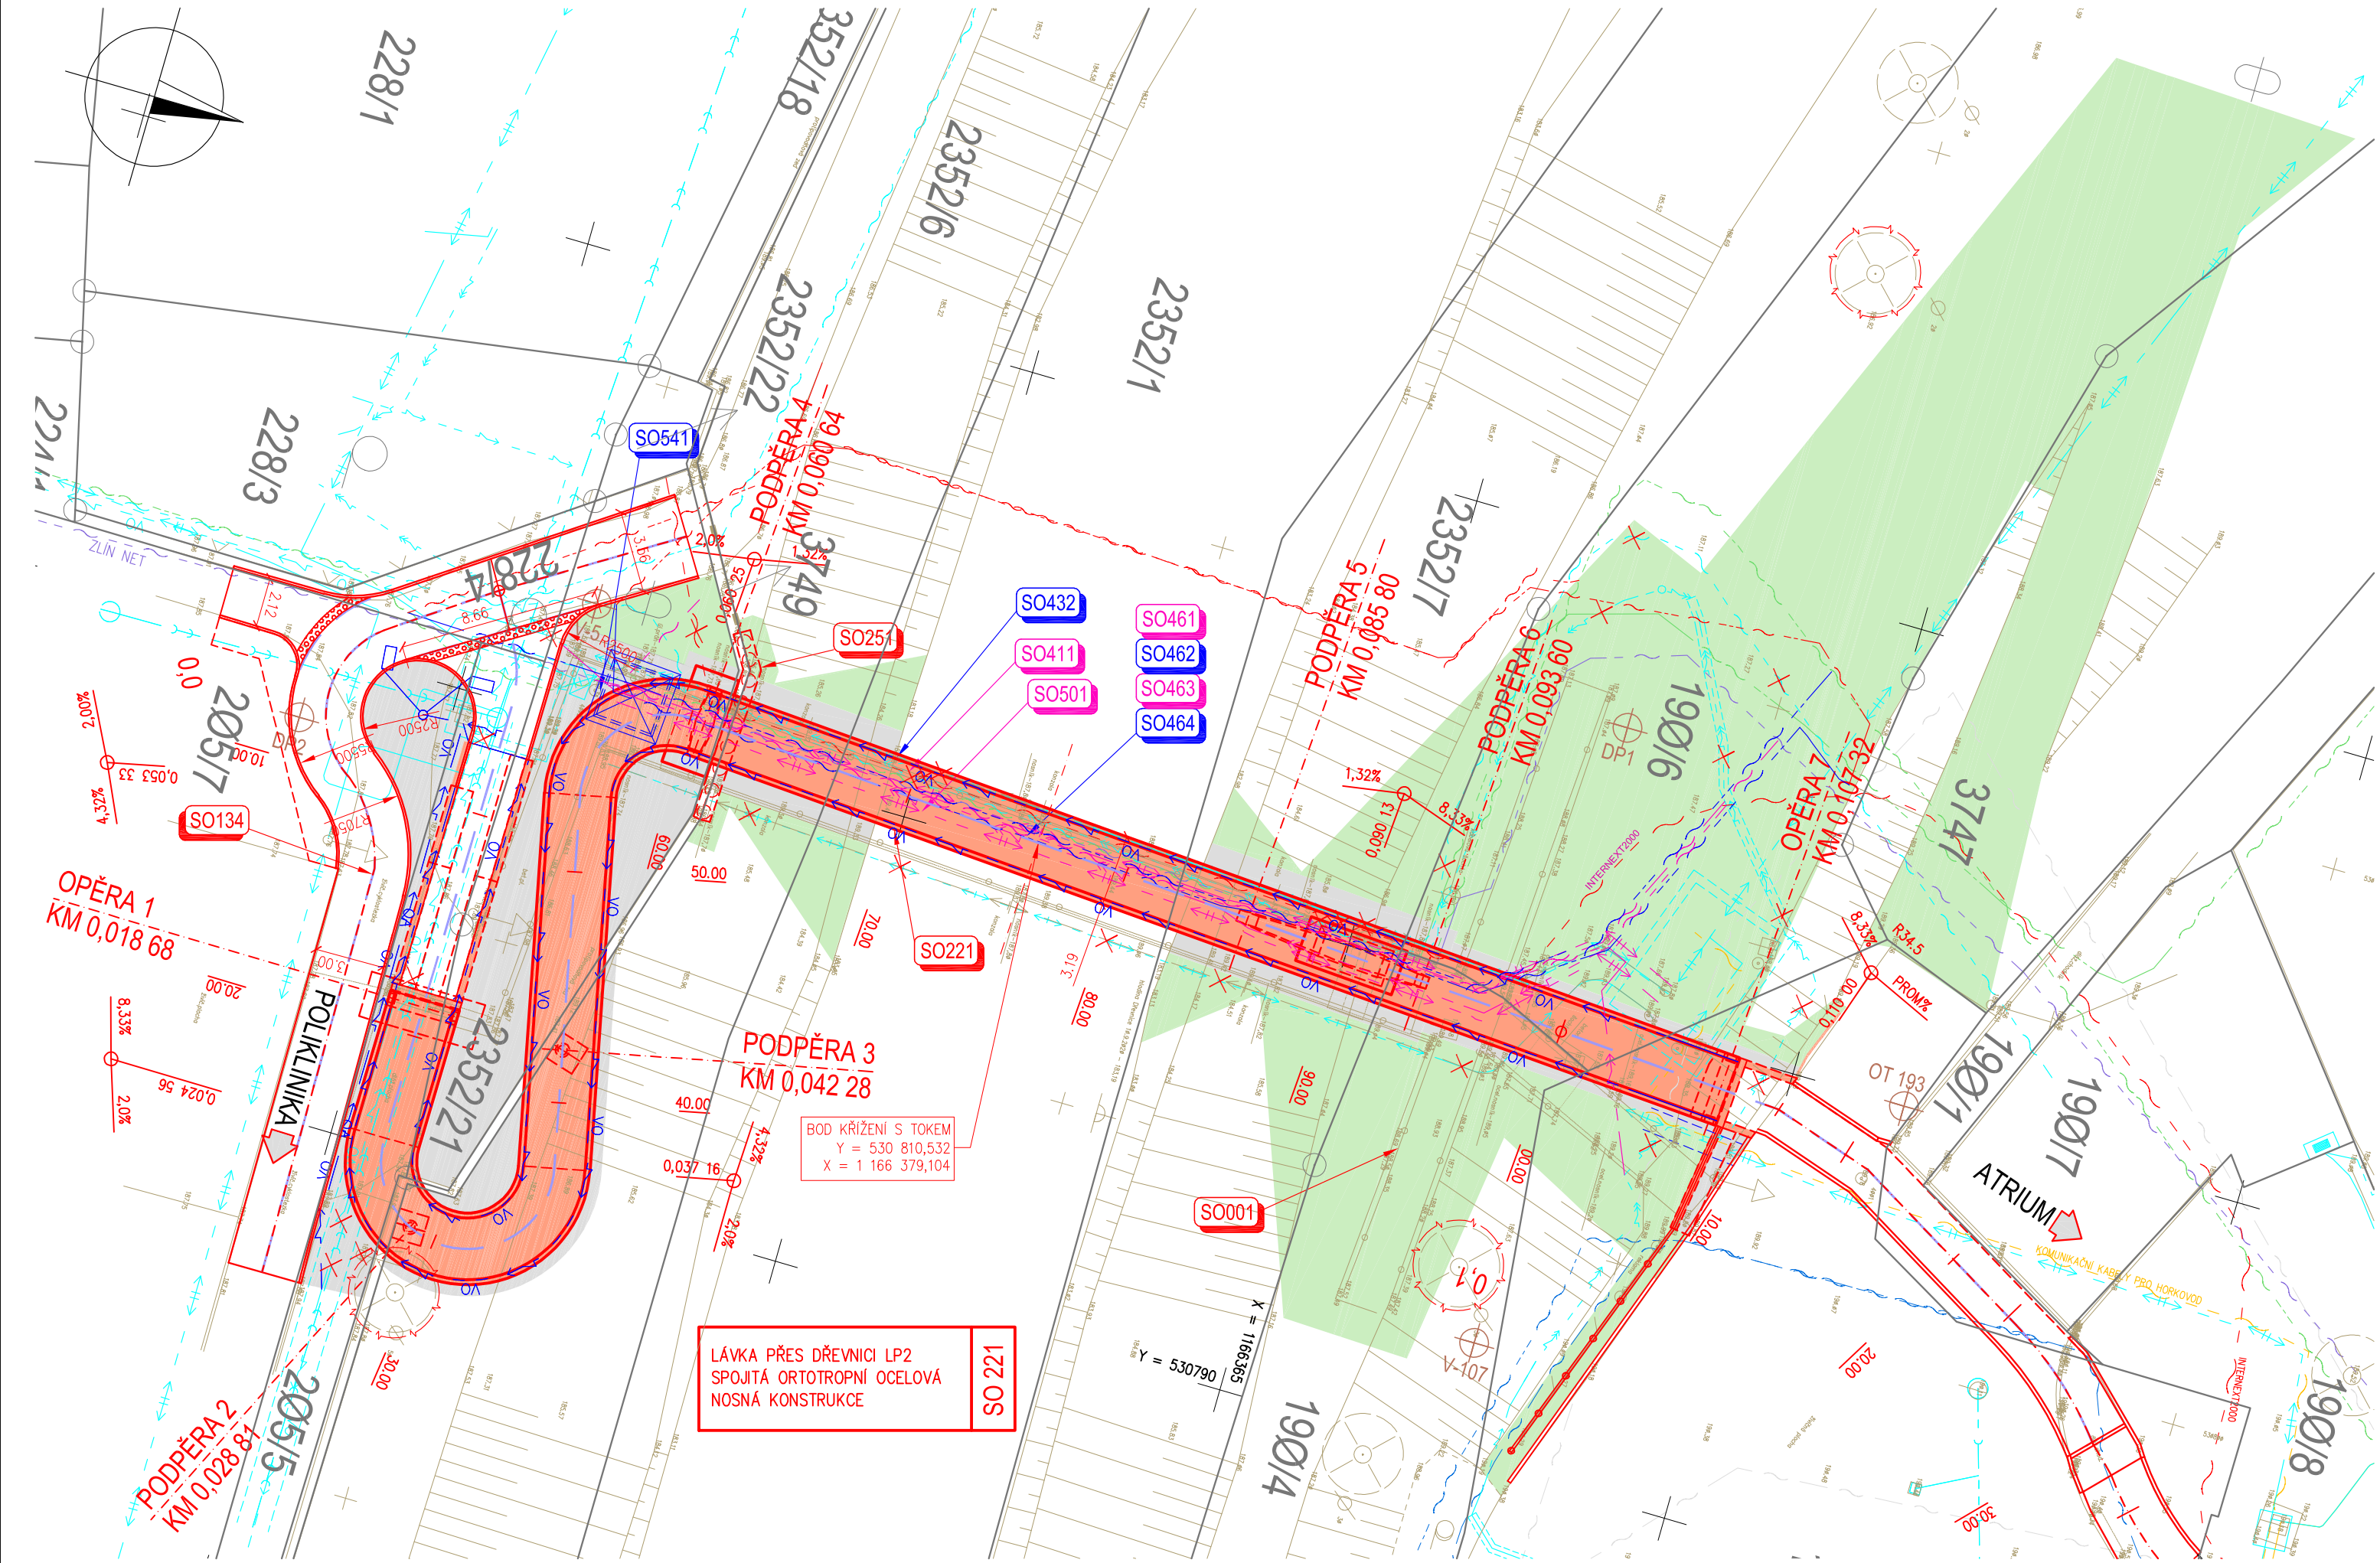

LEGENDA

- NOVÁ LÁVKA
- OPEVNĚNÍ KAMENEM, KAMENNOU ROVNANINOU PRANÝM KAMENIVEM
- VEGETAČNÍ ÚPRAVY – OHUMUSOVÁNÍ A OSETÍ
- STÁVAJÍCÍ STROMY
- KÁCENÍ
- OCHRANA STROMŮ BĚHEM VÝSTAVBY / ÚPRAVA KORUNY
- STÁVAJÍCÍ SVISLÉ DOPRAVNÍ ZNAČENÍ
- SOUŘADNICOVÁ SÍŤ
- BODY BODOVÉHO POLE
- GEOTECHNICKÉ SONDY

STÁVAJÍCÍ INŽ. SÍŤ

- VEDENÍ ELEKTRO NN
- VEDENÍ ELEKTRO VN
- VODAFONE SDĚLOVACÍ VEDENÍ
- INTERNEXT 2000 A TEHOS s.r.o. SDĚLOVACÍ VEDENÍ
- ZLÍN NET SDĚLOVACÍ VEDENÍ
- KAMEROVÝ DOHLEDOVÝ SYSTÉM
- KOMUNIKAČNÍ KABELY PRO HORKOVOD
- SDĚLOVACÍ VEDENÍ CETIN – OPTICKÝ KABEL
- SDĚLOVACÍ VEDENÍ CETIN – METALICKÝ KABEL
- SDĚLOVACÍ VEDENÍ CETIN – NEPROVOZOVANÁ SÍŤ
- PLYNOVOD STL
- VODOVOD
- KANALIZACE
- HORKOVOD
- VEŘEJNÉ OSVĚTLENÍ

NOVÉ INŽ. SÍŤ

- VEDENÍ ELEKTRO VN
- STAVBA NA ZÁKLADĚ SMLUVY O PŘELOŽCE – NENÍ SOUČÁSTÍ PD
- VODAFONE SDĚLOVACÍ VEDENÍ
- INTERNEXT 2000 SDĚLOVACÍ VEDENÍ
- STAVBA NA ZÁKLADĚ SMLUVY O PŘELOŽCE – NENÍ SOUČÁSTÍ PD
- ZLÍN NET SDĚLOVACÍ VEDENÍ
- STAVBA NA ZÁKLADĚ SMLUVY O PŘELOŽCE – NENÍ SOUČÁSTÍ PD
- KAMEROVÝ DOHLEDOVÝ SYSTÉM
- HORKOVOD NADZEMNÍ
- STAVBA NA ZÁKLADĚ SMLUVY O PŘELOŽCE – NENÍ SOUČÁSTÍ PD
- VEŘEJNÉ OSVĚTLENÍ
- VODAFONE A TEHOS s.r.o. SDĚLOVACÍ VEDENÍ – DOČAS. PŘELOŽ.
- KAMEROVÝ DOHLEDOVÝ SYSTÉM – DOČAS. PŘELOŽ.

LEGENDA ČAR

- HRANICE PARCEL
- PARCELNÍ ČÍSLA
- NÁVRH VŮZ
- STAVBA

SEZNAM OBJEKTŮ:

- SO001 DEMOLICE
- SO134 CHODNÍKY A CYKLOSTEZKA SE SMÍŠENÝM PROVOZEM
- SO186 PŘÍČNÝ PRAH NA ULICI SVOBODOVA
- SO221 LÁVKA PŘES DŘEVNICI LP2
- SO251 STAVEBNÍ ÚPRAVA PPO
- SO411 VEDENÍ VYSOKÉHO NAPĚTÍ EG.D
- STAVBA NA ZÁKLADĚ SMLUVY O PŘELOŽCE – NENÍ SOUČÁSTÍ PD
- SO432 VEŘEJNÉ OSVĚTLENÍ
- SO433 NASVĚTLENÍ MÍSTA PRO PŘECHÁZENÍ
- SO461 SDĚLOVACÍ VEDENÍ INTERNEXT 2000
- STAVBA NA ZÁKLADĚ SMLUVY O PŘELOŽCE – NENÍ SOUČÁSTÍ PD
- SO462 SDĚLOVACÍ VEDENÍ VODAFONE
- SO463 SDĚLOVACÍ VEDENÍ ZLÍN NET
- STAVBA NA ZÁKLADĚ SMLUVY O PŘELOŽCE – NENÍ SOUČÁSTÍ PD
- SO464 KAMEROVÝ DOHLEDOVÝ SYSTÉM
- SO501 HORKOVOD
- STAVBA NA ZÁKLADĚ SMLUVY O PŘELOŽCE – NENÍ SOUČÁSTÍ PD
- SO541 REVIZNÍ A ROZVODNÝ NADZEMNÍ KOLEKTOR

SPRÁVCE:

- MĚSTO OTROKOVICE
- MĚSTO OTROKOVICE
- MĚSTO OTROKOVICE
- MĚSTO OTROKOVICE
- POVODÍ MORAVY
- EG.D
- MĚSTO OTROKOVICE
- MĚSTO OTROKOVICE
- MĚSTO OTROKOVICE
- INTERNEXT 2000
- VODAFONE
- ZLÍN NET
- MĚSTO OTROKOVICE
- TOT a.s.
- MĚSTO OTROKOVICE

STAVEBNÍK:

- MĚSTO OTROKOVICE
- MĚSTO OTROKOVICE
- MĚSTO OTROKOVICE
- MĚSTO OTROKOVICE
- MĚSTO OTROKOVICE
- MĚSTO OTROKOVICE
- MĚSTO OTROKOVICE
- MĚSTO OTROKOVICE
- MĚSTO OTROKOVICE
- MĚSTO OTROKOVICE
- MĚSTO OTROKOVICE
- MĚSTO OTROKOVICE
- MĚSTO OTROKOVICE
- MĚSTO OTROKOVICE
- MĚSTO OTROKOVICE

ZMĚNA VÝKRESU:

Č. ZMĚNY	PŘEDMĚT ZMĚNY	ZMĚNU PROVEDL	PODPIS	DATUM ZMĚNY
1				
2				
3				

SO 221

SOUŘADNICOVÝ SYSTÉM : S - JTSK  
VÝŠKOVÝ SYSTÉM : B.p.v.

OBJEDNATEL, INVESTOR: MĚSTO OTROKOVICE NÁMĚSTÍ 3. KVĚTNA 1340 OTROKOVICE 765 02			
VEDOUcí PROJEKTANT - HIP	ING. STRUHAR FILIP		
ZODPOVĚDNÝ PROJEKTANT	ING. STÁŇOVÁ MARTA		
VYPRACOVAL	ING. STÁŇOVÁ MARTA		
KONTROLOVAL	ING. STÁŇOVÁ MARTA		
KRAJ, MŠÚ, OBÚ	ZLÍNSKÝ, OTROKOVICE		
OBJEDNATEL, INVESTOR	MĚSTO OTROKOVICE		
NÁZEV AKCE: ODSTRANĚNÍ BODOVÉ ZÁVADY – LÁVKA LP2 PŘES DŘEVNICI – VÝSTAVBA NOVÉ LÁVKY, VČ. REALIZACE PŘIPOJENÍ PÁTERNÍCH CYKLOSTEZEK		DATUM	02/2022
		FORMÁT	7x A4
		MĚŘÍTKO	1:250
		STUPEŇ	DUSP
NÁZEV OBJEKTU: LÁVKA PŘES DŘEVNICI LP2		ZAK. ČÍSLO	210222
NÁZEV VÝKRESU: SITUACE		Č. SOUPRAVY	02