



ČS2

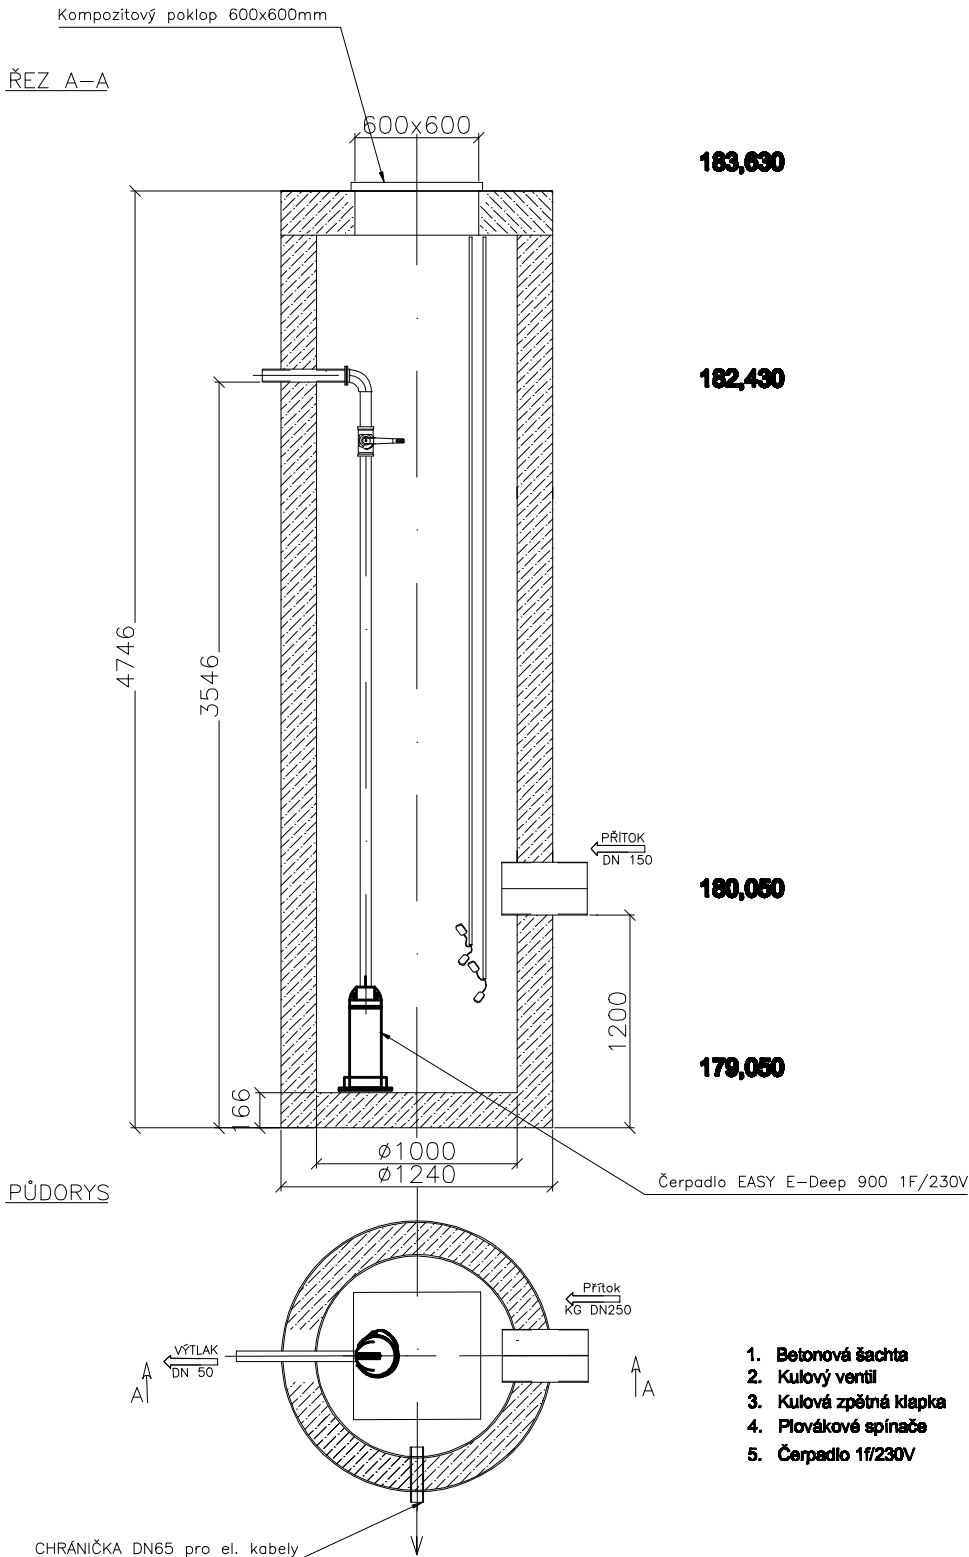

VYPRACOVAL ING. MILAN FARÁŘ			PARÉ ČÍSLO	
ODP.PROJ.PROFESE ING. MILAN FARÁŘ	<i>Milan Farář</i>			
KONTROLOVAL ING. MILAN FARÁŘ	<i>Milan Farář</i>			
ODP.PROJ.STAVBY ING. MILAN FARÁŘ				
STAVEBNÍ ÚŘAD: ZLÍN				ING.FARÁŘ MILAN RONZOVY PASEKY 505 ZLÍN 760 01 mobil. 604 995 647 e-mail: info@milanfarar.cz
KRAJ: ZLÍNSKÝ		OBEC: OTROKOVICE	FORMÁT	2*A4
STAVEBNÍK: město Otrokovice, nám. 3. května 1340, 76502 Otrokovice			DATUM	04/2025
LIKVIDACE DEŠŤOVÝCH VOD MŠ OTROKOVICE ul. ZAHRADNÍ č.p 1202 a č.p. 1139			STUPEŇ	DPS
			MĚŘITKO	--
			ZAK. ČÍSLO	--
STAVEBNÍ OBJEKT: SO 03- DEŠŤOVÁ KANALIZACE			CAD FILE	
PROFESE: F.2.-INŽENÝRSKÉ OBJEKTY			03-F.2.-209-00	
ČS 2			OZNAČENÍ PROFESE F.2.	Č. VÝKRESU 209 REVIZE 00