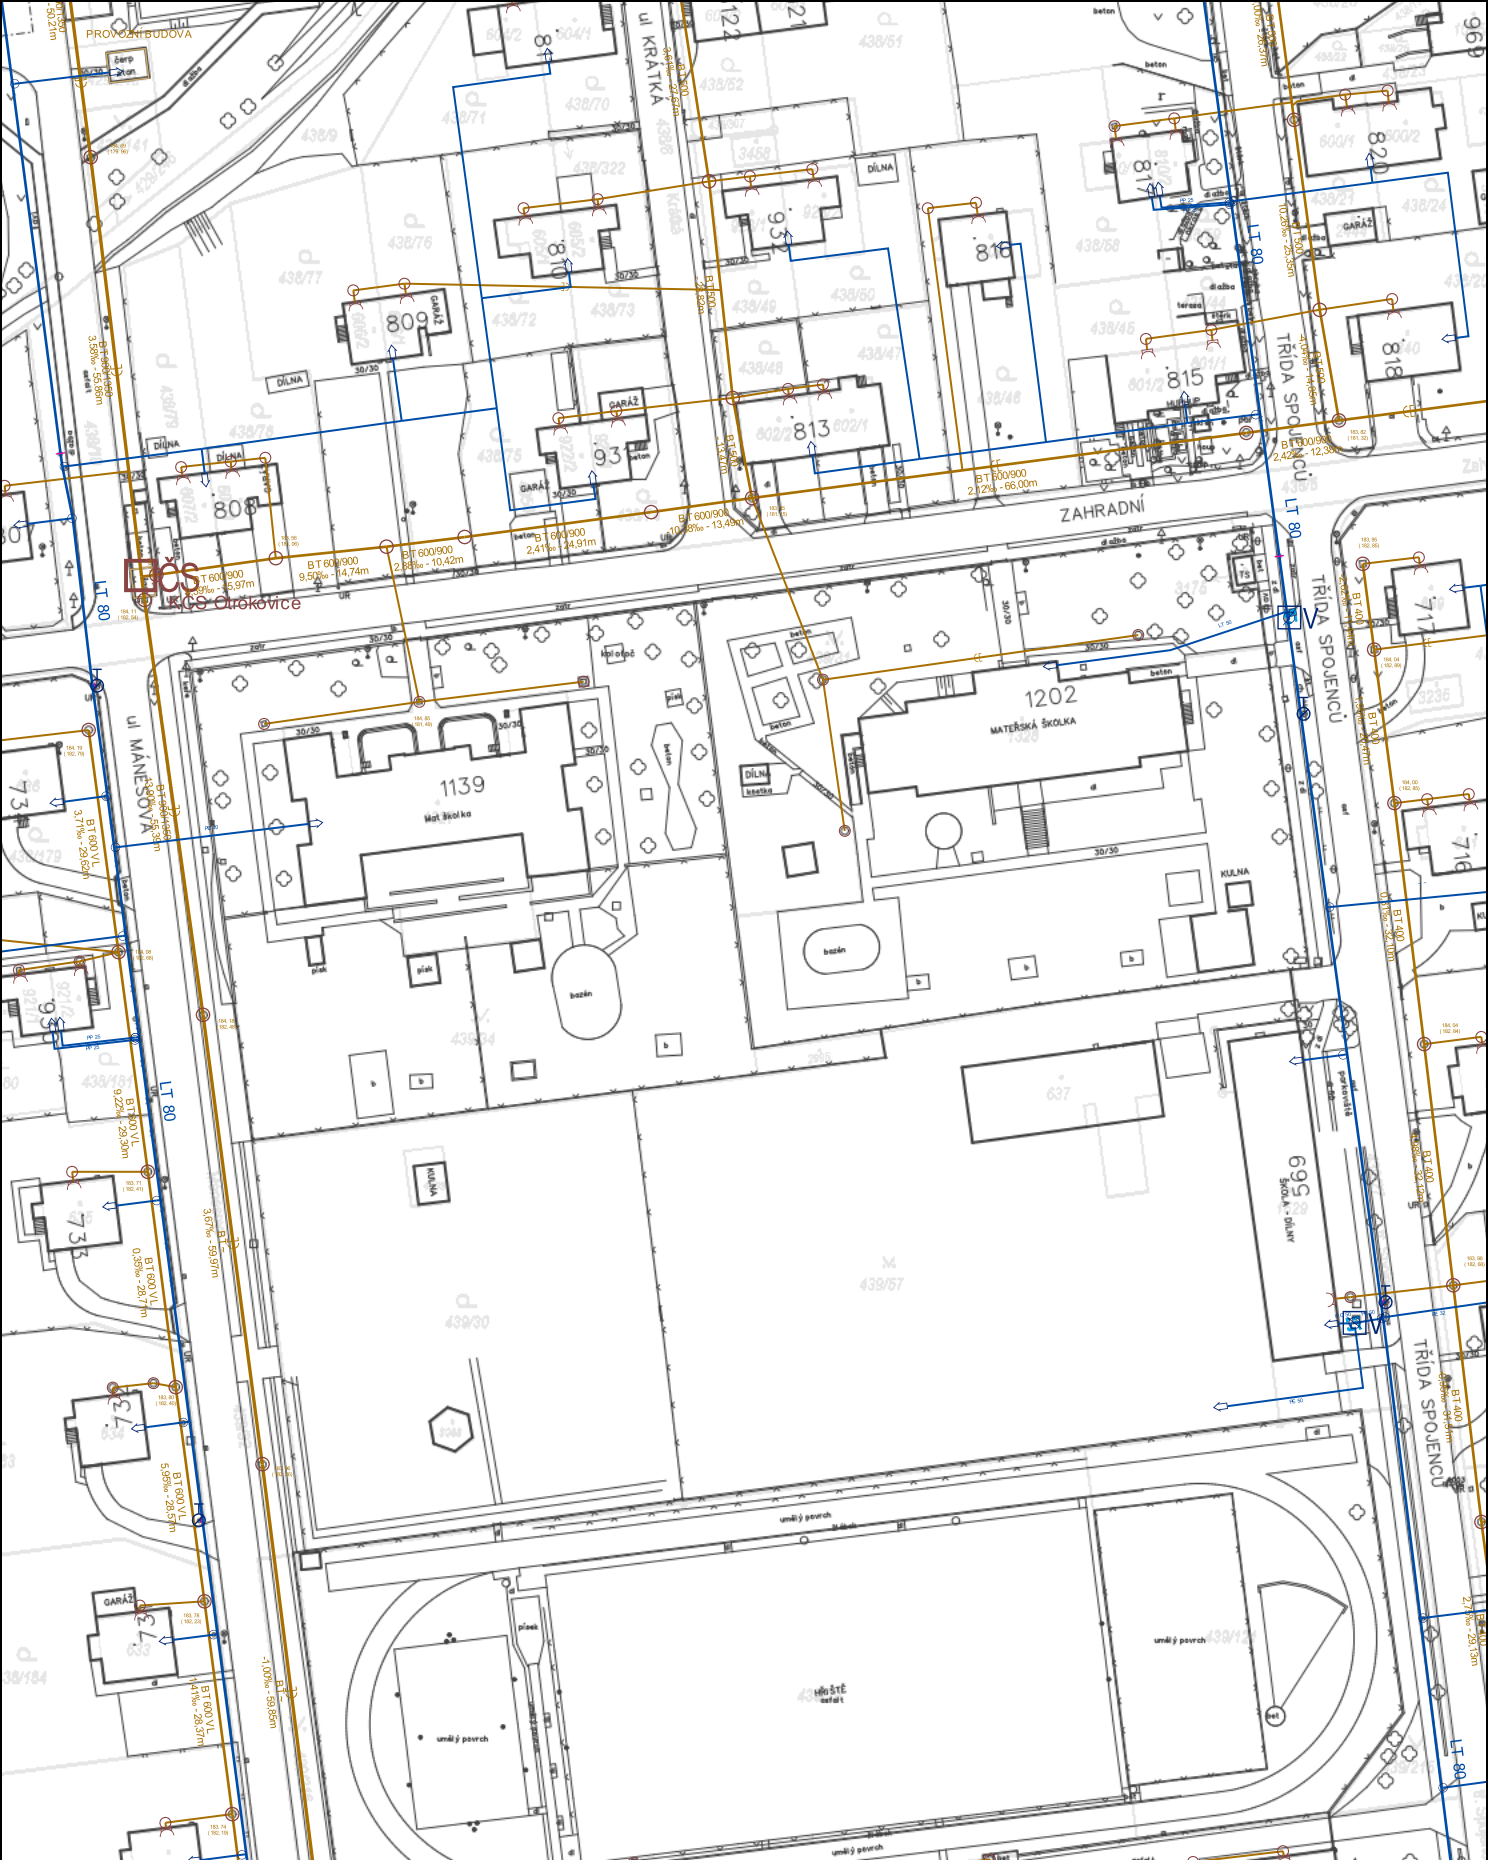

Vodárna Zlín, a.s.

Polohopis není kopie katastrální mapy

Zakresleny jsou pravděpodobné průběhy sítí a nadmořské výšky, které nelze použít pro návaznou výstavbu, pokud nebude jejich správnost ověřena měřením před zahájením stavebních prací

Popis:				
Vystavil:	Martin Válek	Dne:	11.6.2025	Měřítko: 1:1000

©2025 VODÁRNA ZLÍN a.s.