


ŘEZ ŠACHTOU

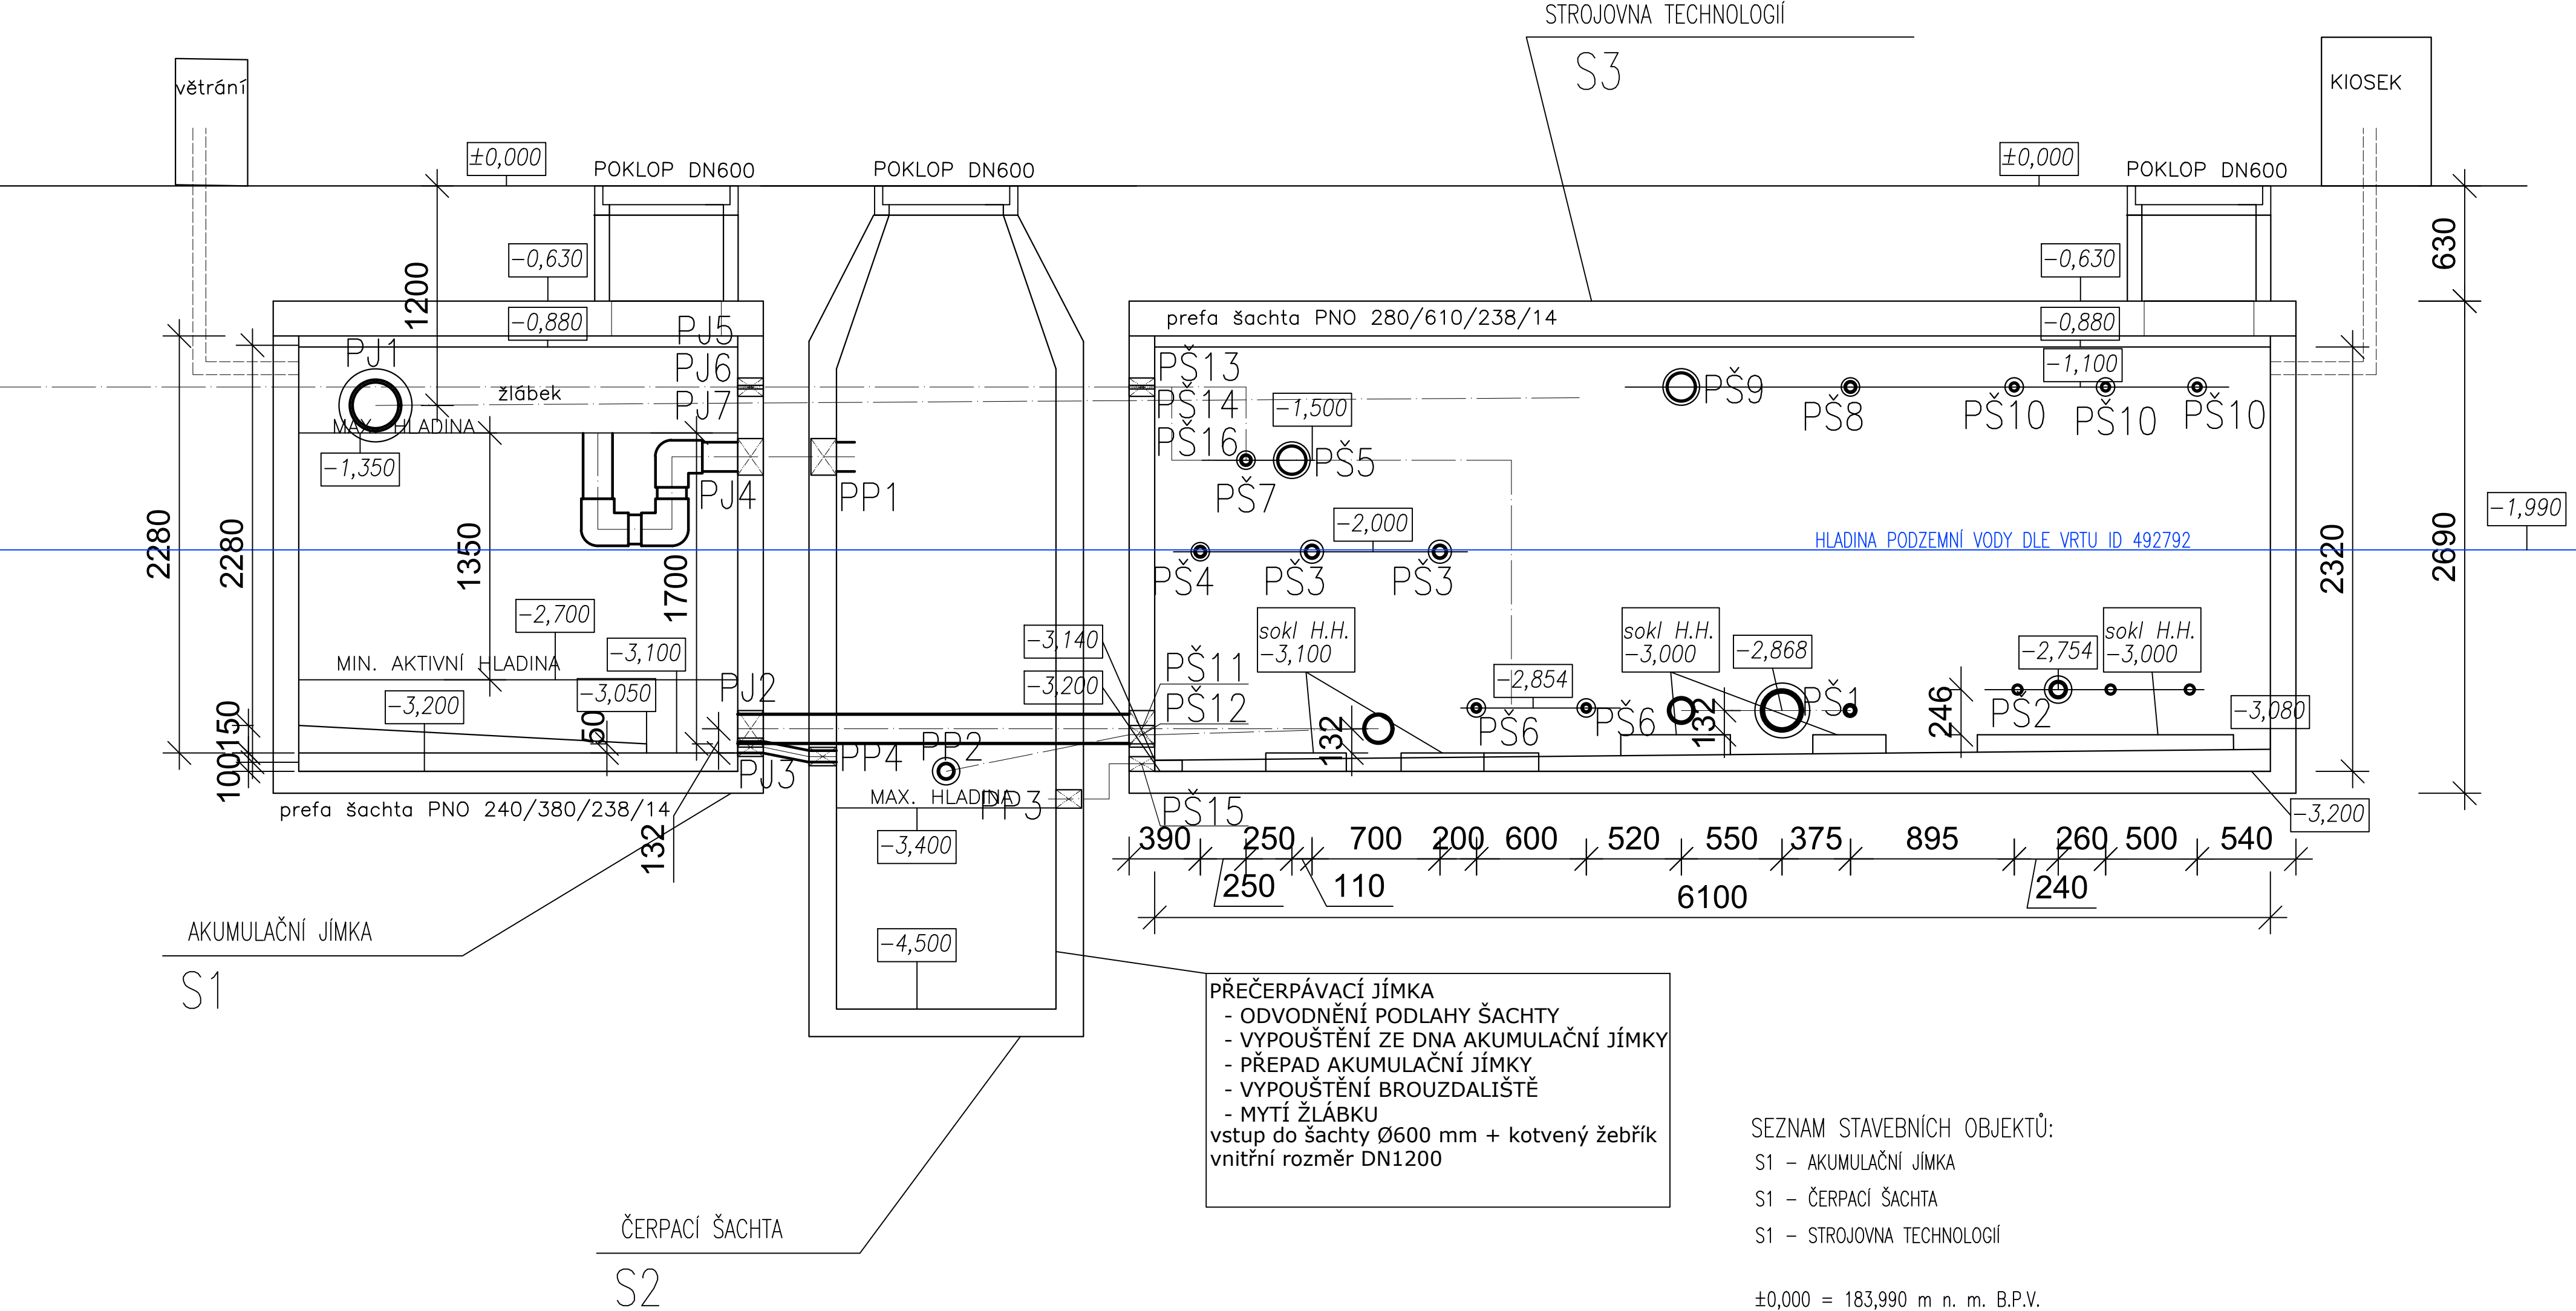

SEZNAM STAVEBNÍCH OBJEKTŮ:

- S1 - AKUMULAČNÍ JÍMKA
- S1 - ČERPACÍ ŠACHTA
- S1 - STROJOVNA TECHNOLOGIÍ

±0,000 = 183,990 m n. m. B.P.V.

HLAVNÍ PROJEKTANT	VYPRACOVAL	ODPOVĚDNÝ PROJEKTANT	<div> PROJEKČNÍ A STAVEBNÍ S.R.O.</div>
JAROSLAV PAVELKA	KAMILA MACHOVÁ	JAROSLAV PAVELKA	
ČKAIT 1302043		ČKAIT 1302043	
KRAJ: ZLÍNSKÝ	OBEK: Otrokovice	FORMÁT	4x44
INVESTOR: město Otrokovice		DATUM	11/2020
STAVBA: Rekonstrukce brouzdaliště na koupališti Baťov OBJEKT: SO 04		STUPEŇ	DPS
		MĚŘITKO	1: 25
		ZAK. ČÍSLO	068-20
ČÁST: STAVEBNÍ ČÁST		ARCHIVNÍ ČÍSLO	PARE
		06820	
ŘEZ ŠACHTOU		ČÍSLO VÝKRESU	
		D.01.04.	