


TECHNOLOGICKÉ SCHEMA - okruh "B" - CÍRKLACE

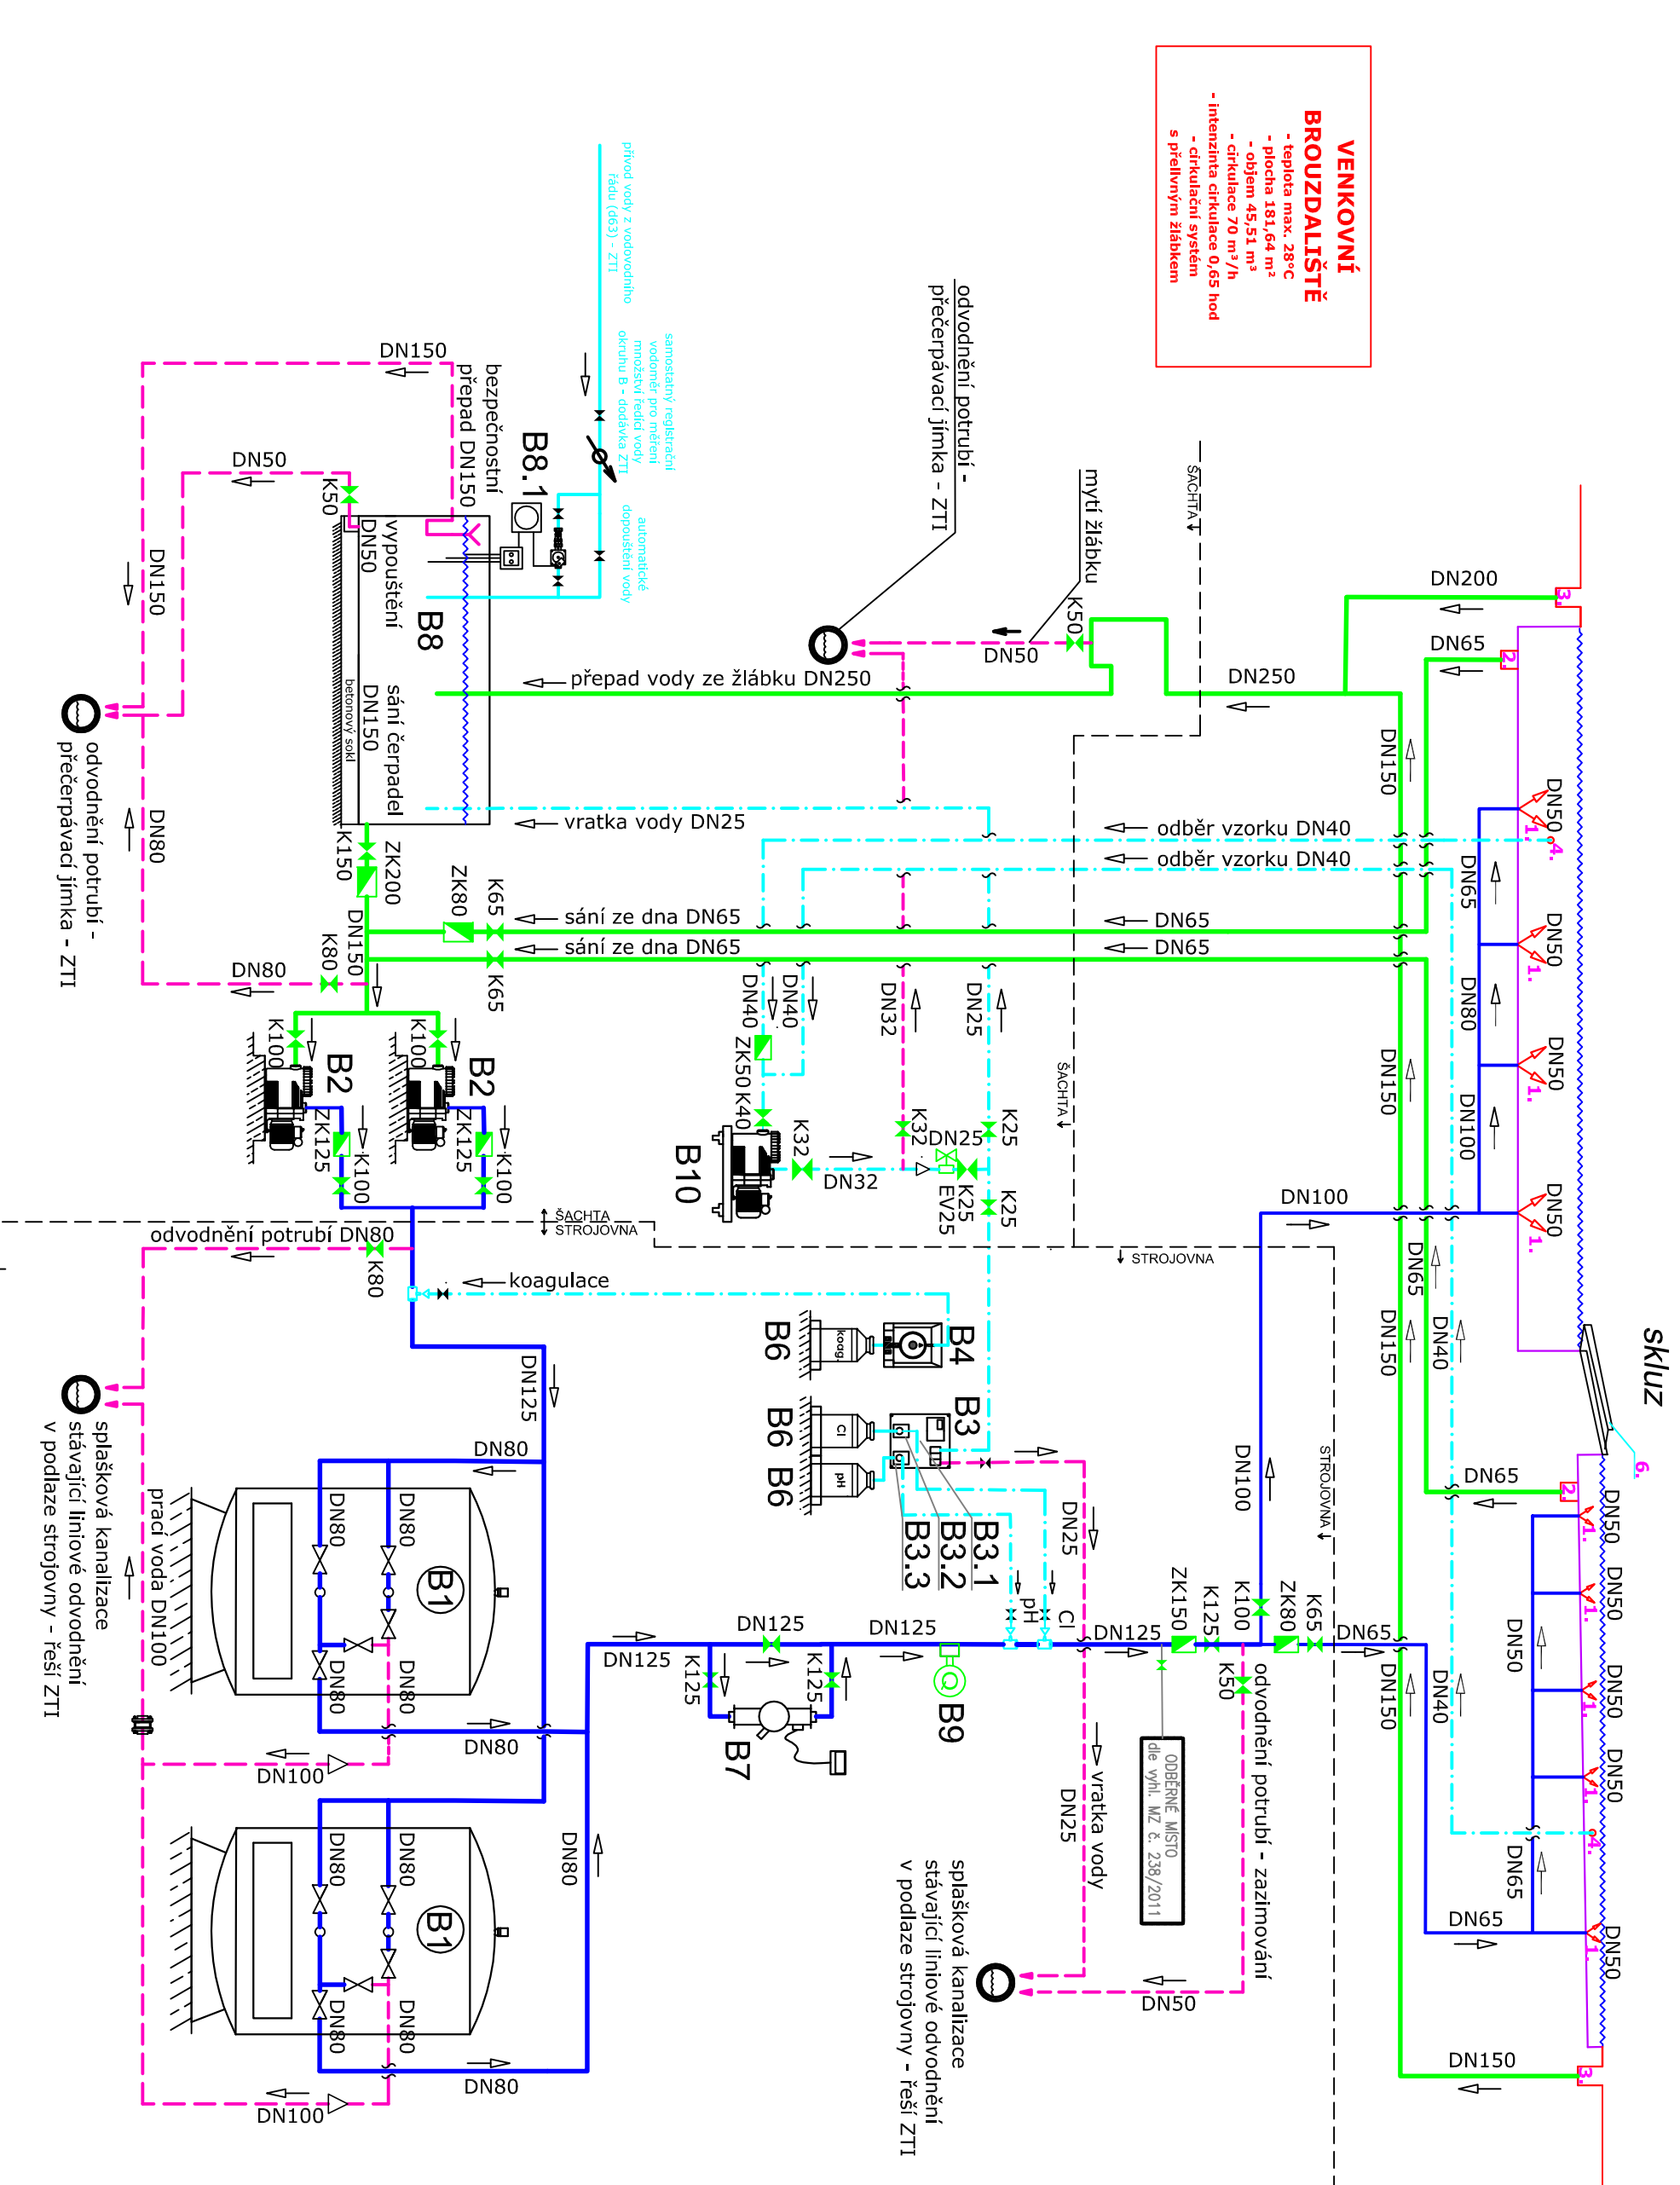

LEGENDA - KONCOVÉ PRVKY

OKRUH B - BROUZDALIŠTĚ

| | | |
|----|---|--------|
| 1. | DNOVÁ PŘÍTOČKOVÁ TRYSKA CÍRULACE, DN50 | -16 ks |
| 2. | DNOVÁ VÝPUŠT 355 x 555mm, DN65 (d75), Omax. 18 m³/hod. při dané rychlosti 0,5 m/s, mřížka z nerezové oceli AISI-316 | -2 ks |
| 3. | ODBĚR ZE ŽLÁBKU, DN50 | -24 ks |
| 4. | TRYSKA - ODBĚR VZORKU, DN50 | -2 ks |
| 6. | SKLIZ, délka 2,6 m, převýšení 0,4 m | -1 ks |

LEGENDA BAZÉNOVÉ TECHNOLOGIE

[illegible][illegible]

