


POHLED VÝCHODNÍ

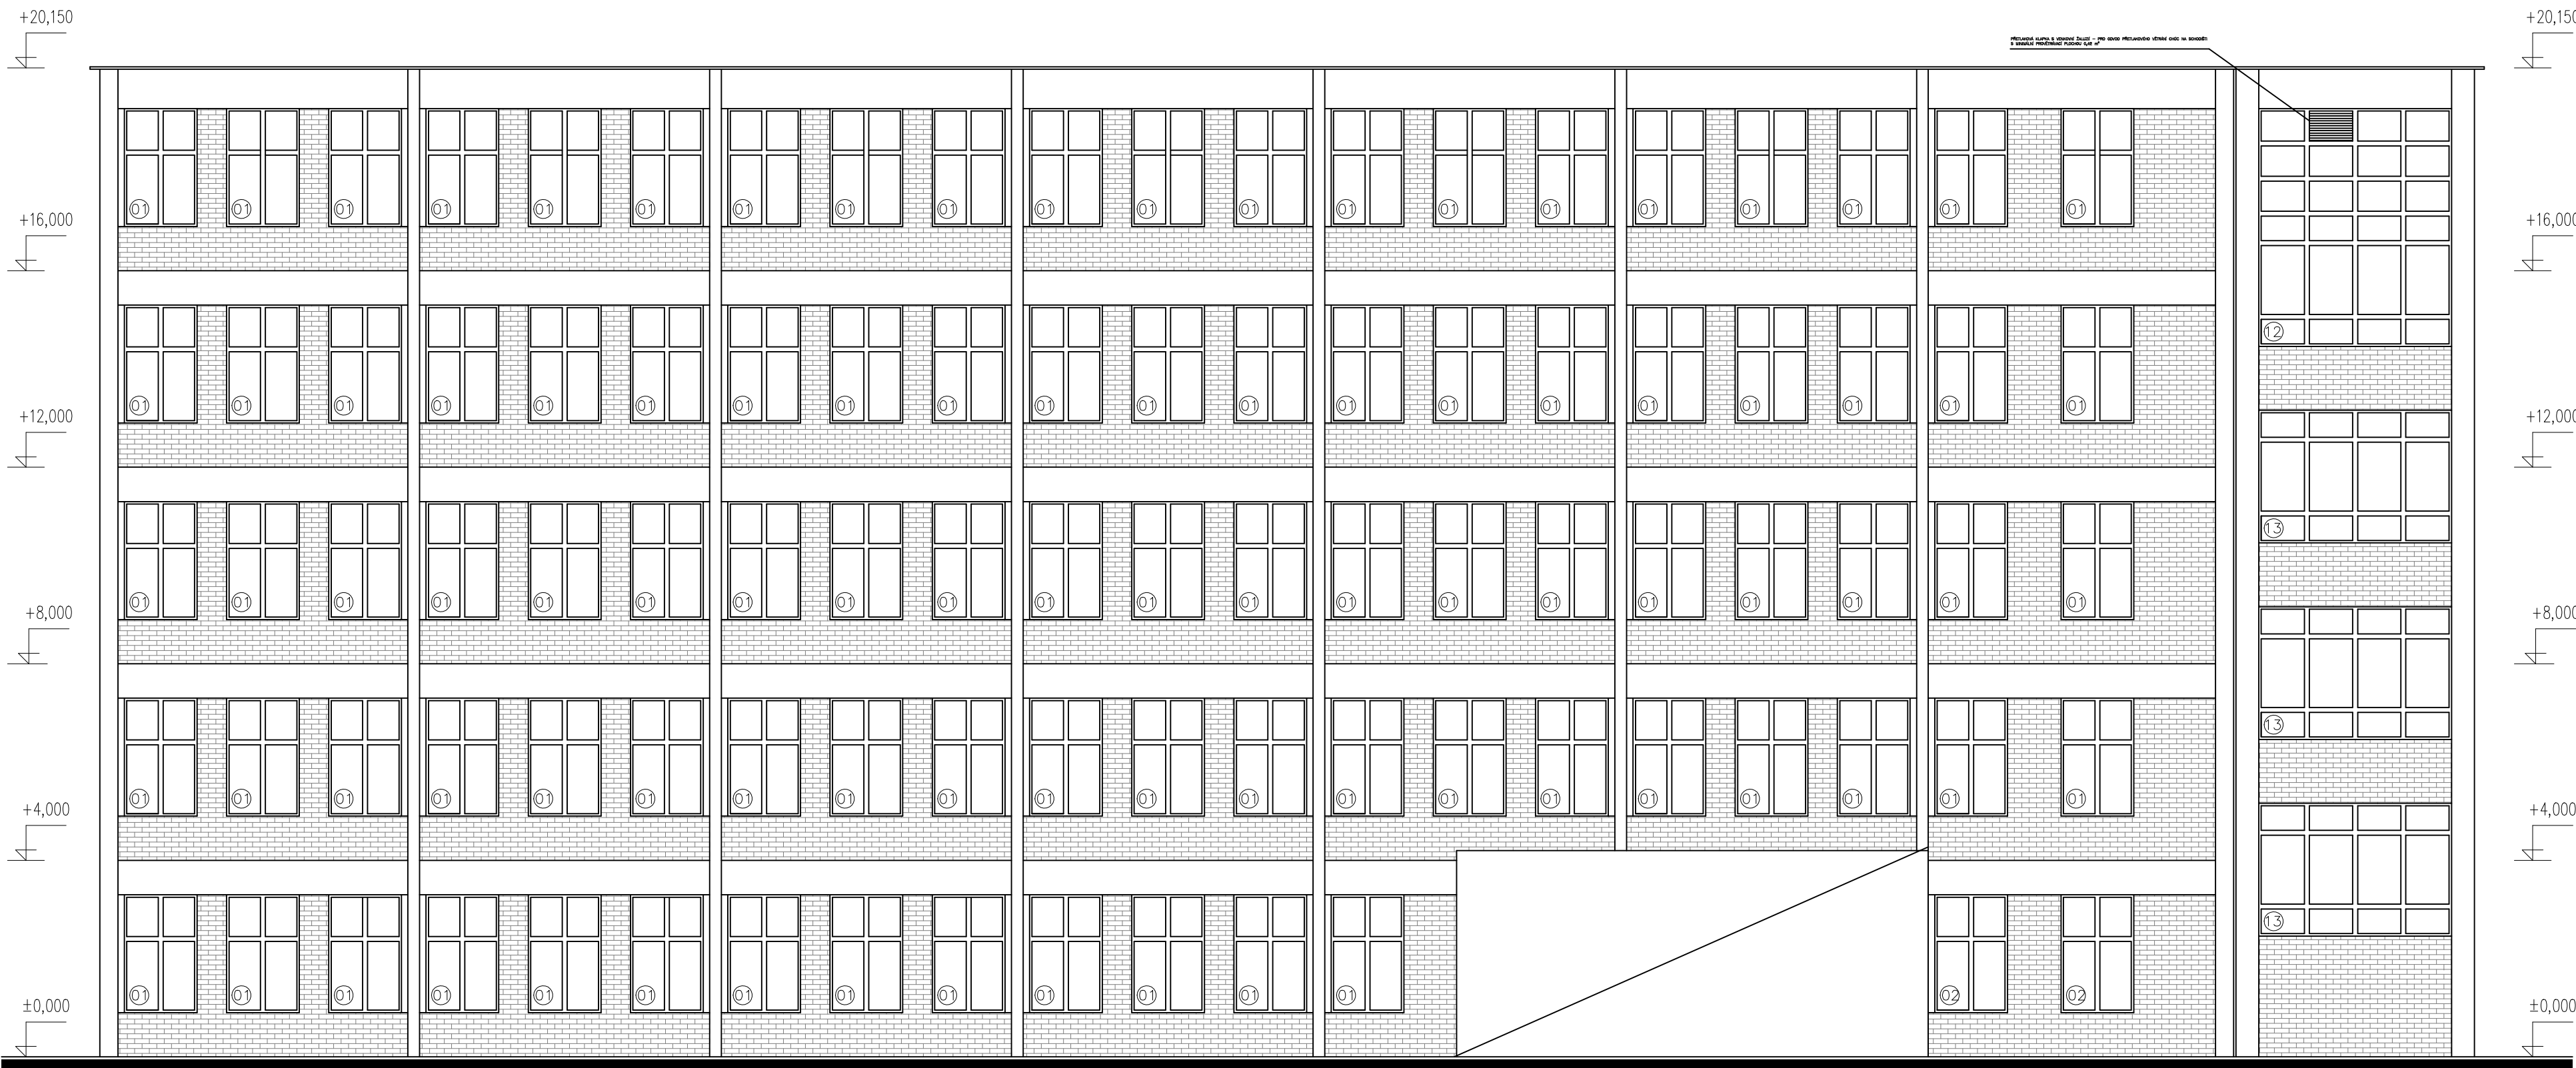

| | | | | | |
|---|------------------|------------------|--|----------------|----------------------------|
| ODP. PROJEKTANT | KRESLIL | KONTROLOVAL | <div><div><div></div><div></div></div><div>PROJEKČNÍ A STAVEBNÍ s.r.o.</div></div> | | |
| JAROSLAV PAVELKA | ONDŘEJ BĚHŮNEK | JAROSLAV PAVELKA | | | |
| ČKAIT: 1302043 | | | | | |
| KRAJ: | ZLÍNSKÝ | OBEČ: | Otrokovice | FORMÁT | 3A4 |
| INVESTOR: | město Otrokovice | | | DATUM | 10/2020 |
| STAVBA: Výměna oken na budově č. 1 ZŠ Mánesova OBJEKT: SO 01 | | | | STUPEŇ | dok. pro výběr zhotovitele |
| | | | | MĚŘÍTKO | 1: 100 |
| | | | | ZAK. ČÍSLO | 0302–20 |
| ČÁST: Dokumentace pro výběr zhotovitele | | | | ARCHIVNÍ ČÍSLO | PARE |
| | | | | 004-20 | |
| POHLED VÝCHODNÍ | | | | ČÍSLO VÝKRESU | P.01 |