


1:1000

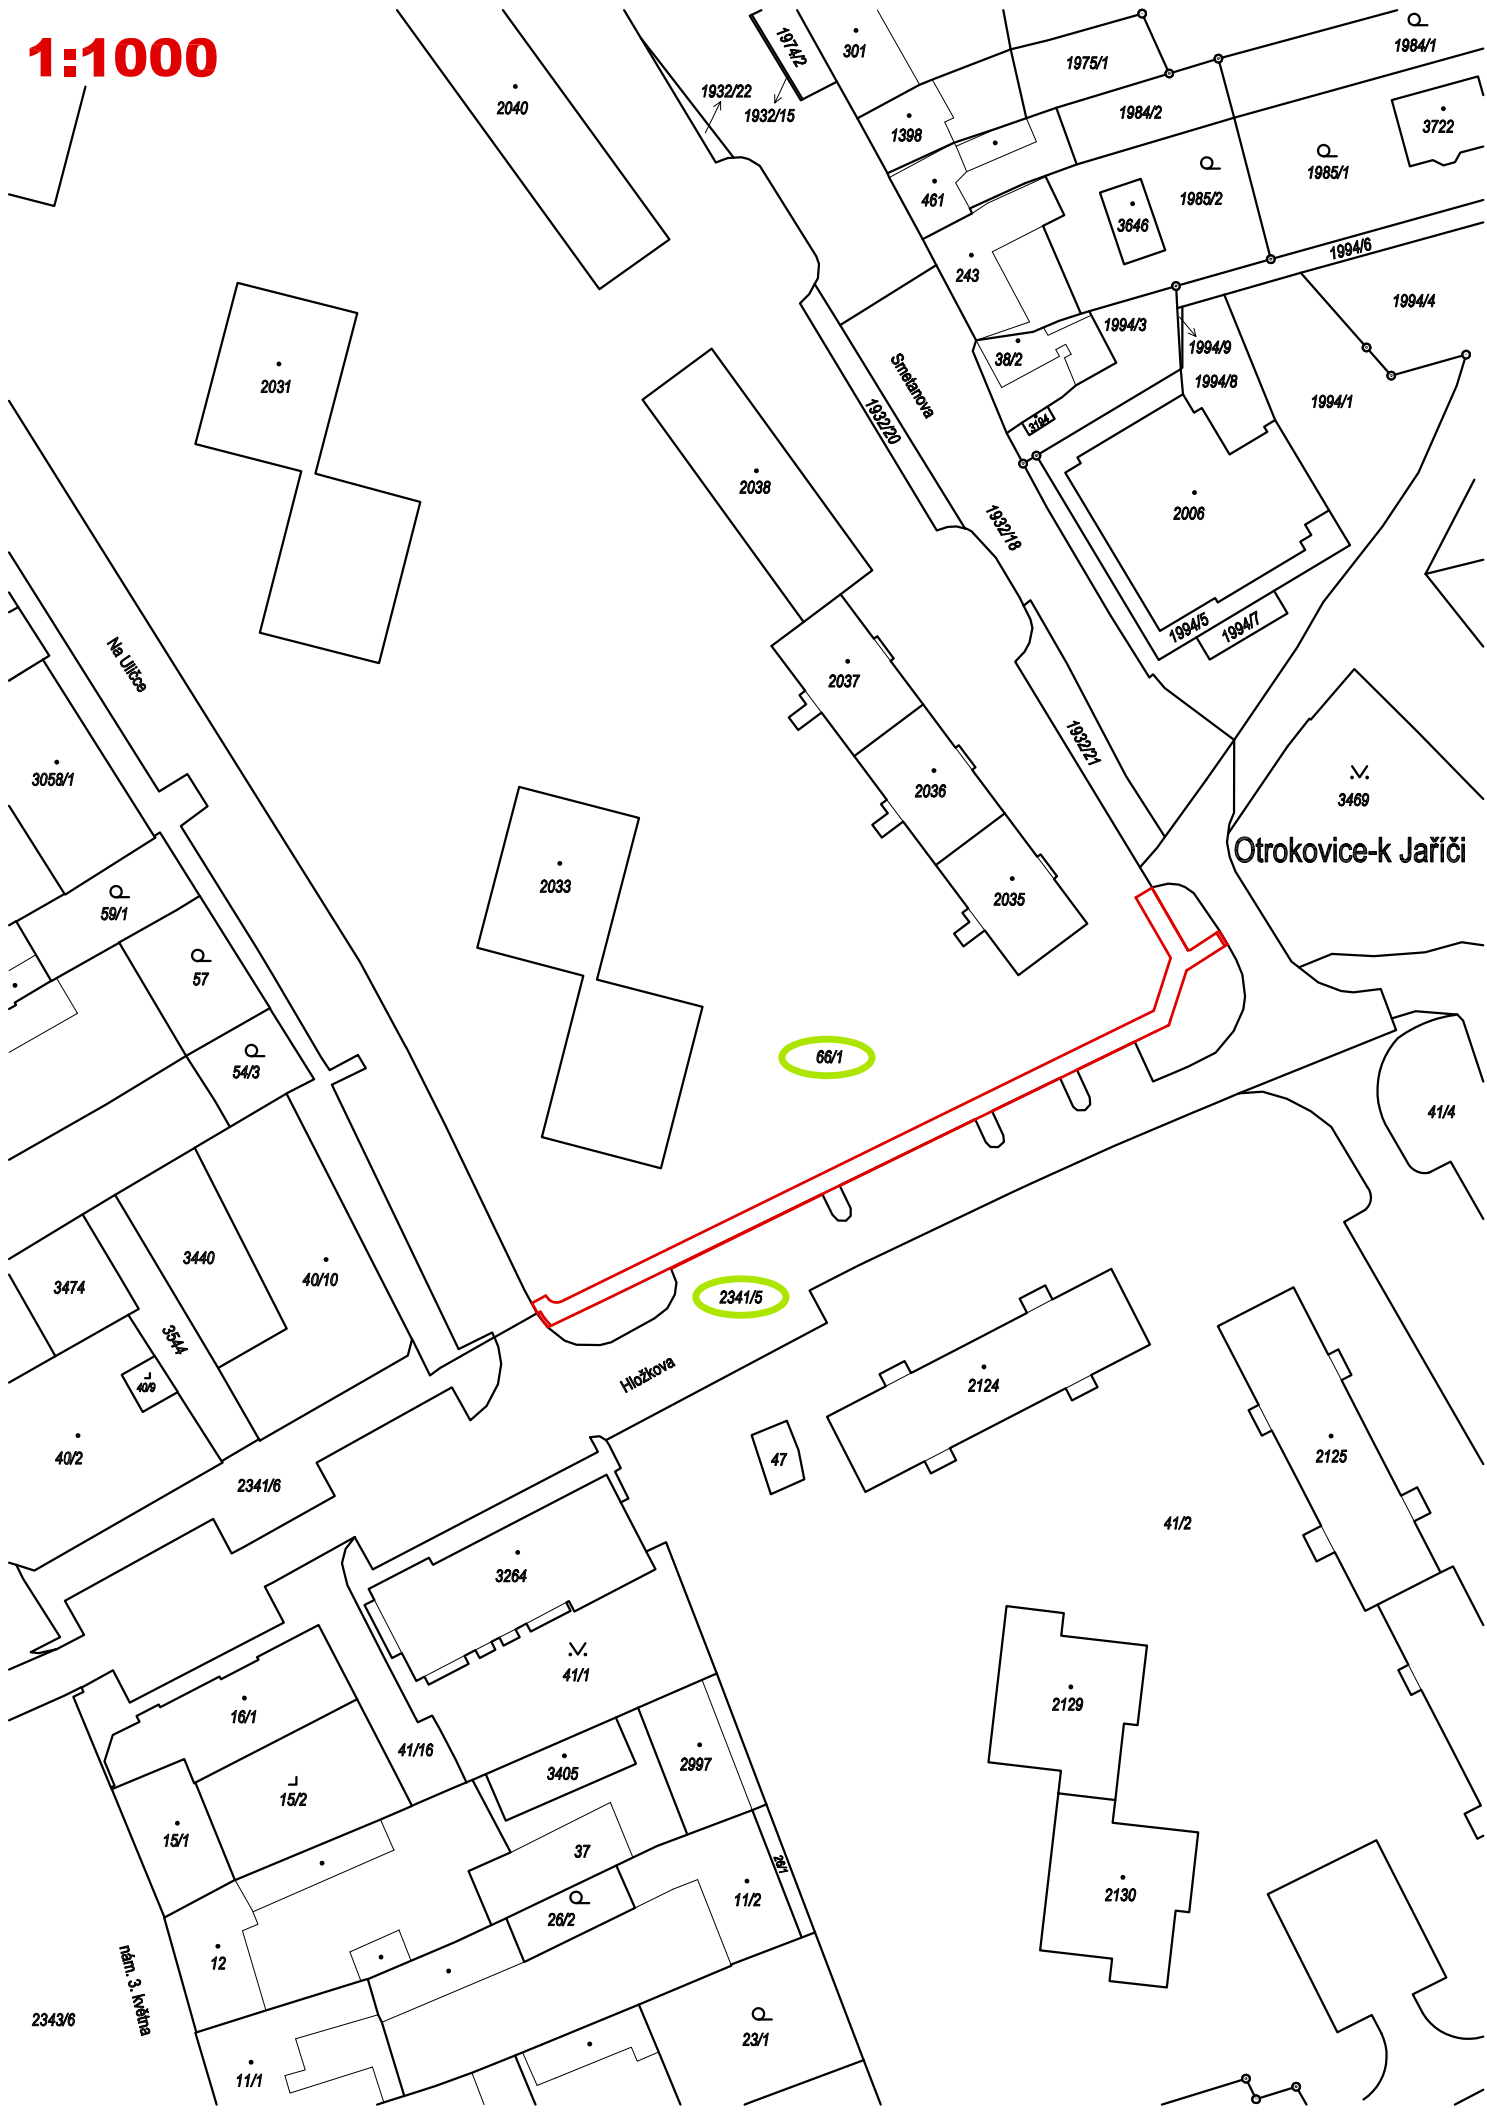

1:5000




ZMĚNA:			DATUM:	03/2021	
VYPRACOVAL:	ING. MAŇÁKOVÁ		ČÍSLO ZAKÁZKY:		
KONTROLOVAL:	ING. SLOVÁČEK		STUPEŇ PD:	DPS	
MÍSTO STAVBY:	k.ú. OTROKOVICE, p.č. 66/1, 2341/5		MĚŘÍTKO:	1:1000, 1:5000	
PROJEKTANT:	<div>ING. BLANKA MAŇÁKOVÁ</div> <div>Projektová činnost ve výstavbě, provádění staveb, jejich změn a odstraňování</div> <div>IČ : 67004407, Sídlo: Chaloupky 578, 698 01 Veselí nad Moravou</div>		<div>AUTORIZACE:</div> <div>DATUM : PODPIS:</div>		ČÍSLO SADY:
INVESTOR:	město Otrokovice náměstí 3. května 1340, 765 02 OTROKOVICE				
STAVBA:	Oprava chodníku v ul. Hložkova				
ČÁST DOKUMENTACE:	D.1.1 - Architektonicko-stavební řešení				
OBSAH:	SITUACE ŠIRŠÍCH VZTAHŮ		ČÍSLO VYKRESU:	C1	



LEGENDA

- CHODNÍK – ZÁMKOVÁ DLAŽBA ŠEDÁ – 200/100/80
- PRVKY PRO SLABOZRAKÉ – ZÁMKOVÁ DLAŽBA ČERVENÁ NÁKLEPOVÁ 200/100/80
- OHUMUSOVÁNÍ – ZATRAVNĚNÍ
- OPRAVA STÁVAJÍCÍHO POVRCHU – ŽIVICE
- SILNIČNÍ OBRUBNÍK 15/25/100 V BET. LOŽI S BOČNÍ OPĚROU – PŘEVÝŠENÍ 120mm
- CHODNÍKOVÝ OBRUBNÍK 10/25/100 V BET. LOŽI S BOČNÍ OPĚROU – PŘEVÝŠENÍ 60mm
- SILNIČNÍ OBRUBNÍK 15/25/100 V BET. LOŽI S BOČNÍ OPĚROU – PŘEVÝŠENÍ 20mm
- CHODNÍKOVÝ OBRUBNÍK 10/25/100 V BET. LOŽI S BOČNÍ OPĚROU – PŘEVÝŠENÍ 0mm
- VODOVOD
- ELEKTRO NN
- KANALIZACE
- PLYNOVOD NTL
- SLABOPROUD
- TEPLOVOD
- VEŘEJNÉ OSVĚTLENÍ

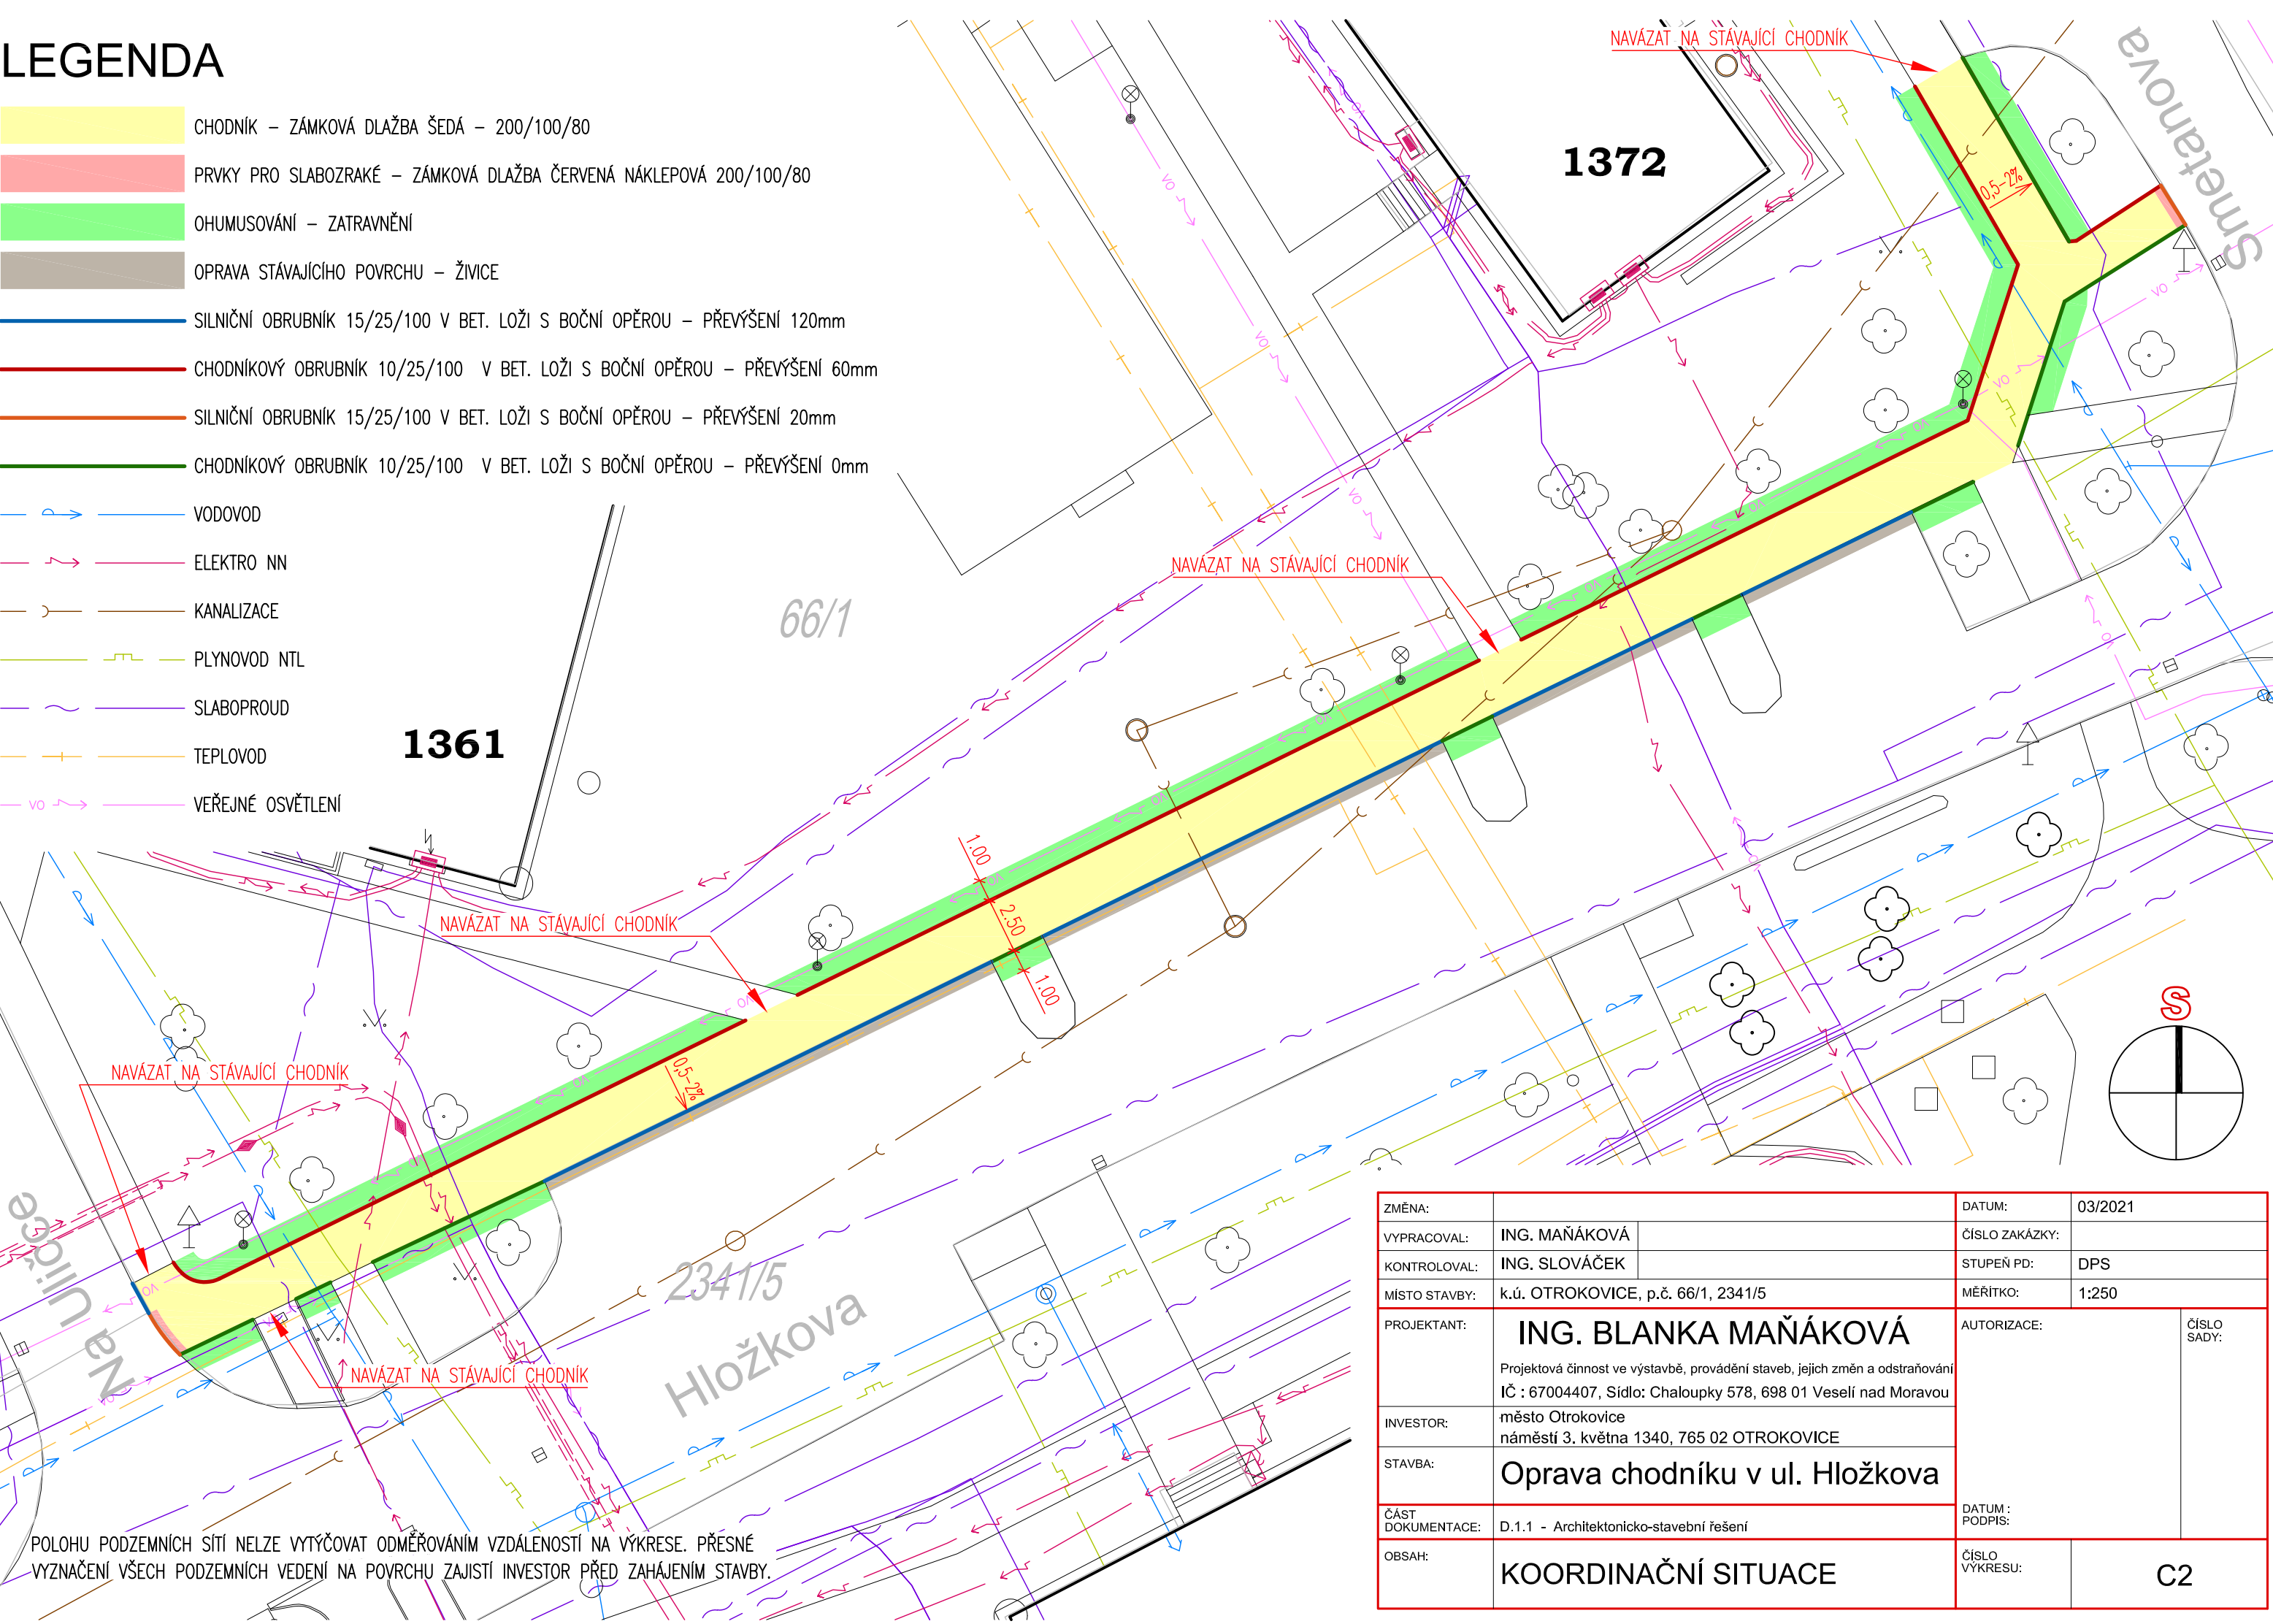


POLOHU PODZEMNÍCH SÍTÍ NELZE VYTÝČOVAT ODMĚŘOVÁNÍM VZDÁLENOSTÍ NA VÝKRESE. PŘESNÉ VYZNAČENÍ VŠECH PODZEMNÍCH VEDENÍ NA POVRCHU ZAJISTÍ INVESTOR PŘED ZAHÁJENÍM STAVBY.

ZMĚNA:		DATUM:	03/2021
VYPRACOVAL:	ING. MAŇÁKOVÁ	ČÍSLO ZAKÁZKY:	
KONTROLOVAL:	ING. SLOVÁČEK	STUPEŇ PD:	DPS
MÍSTO STAVBY:	k.ú. OTROKOVICE, p.č. 66/1, 2341/5	MĚŘITKO:	1:250
PROJEKTANT:	ING. BLANKA MAŇÁKOVÁ Projektová činnost ve výstavbě, provádění staveb, jejich změn a odstraňování IČ : 67004407, Sídlo: Chaloupky 578, 698 01 Veselí nad Moravou	AUTORIZACE:	ČÍSLO SADY:
INVESTOR:	město Otrokovice náměstí 3. května 1340, 765 02 OTROKOVICE	DATUM : PODPIS:	
STAVBA:	Oprava chodníku v ul. Hložkova	ČÍSLO VÝKRESU:	C2
ČÁST DOKUMENTACE:	D.1.1 - Architektonicko-stavební řešení		
OBSAH:	KOORDINAČNÍ SITUACE		

LEGENDA

- LITÝ ASFALT VČETNĚ PODKLADNÍCH VRSTEV
- SILNIČNÍ OBRUBNÍK
- CHODNÍKOVÝ OBRUBNÍK


- VODOVOD
- ELEKTRO NN
- KANALIZACE
- PLYNOVOD NTL
- SLABOPROUD
- TEPLOVOD
- VEŘEJNÉ OSVĚTLENÍ

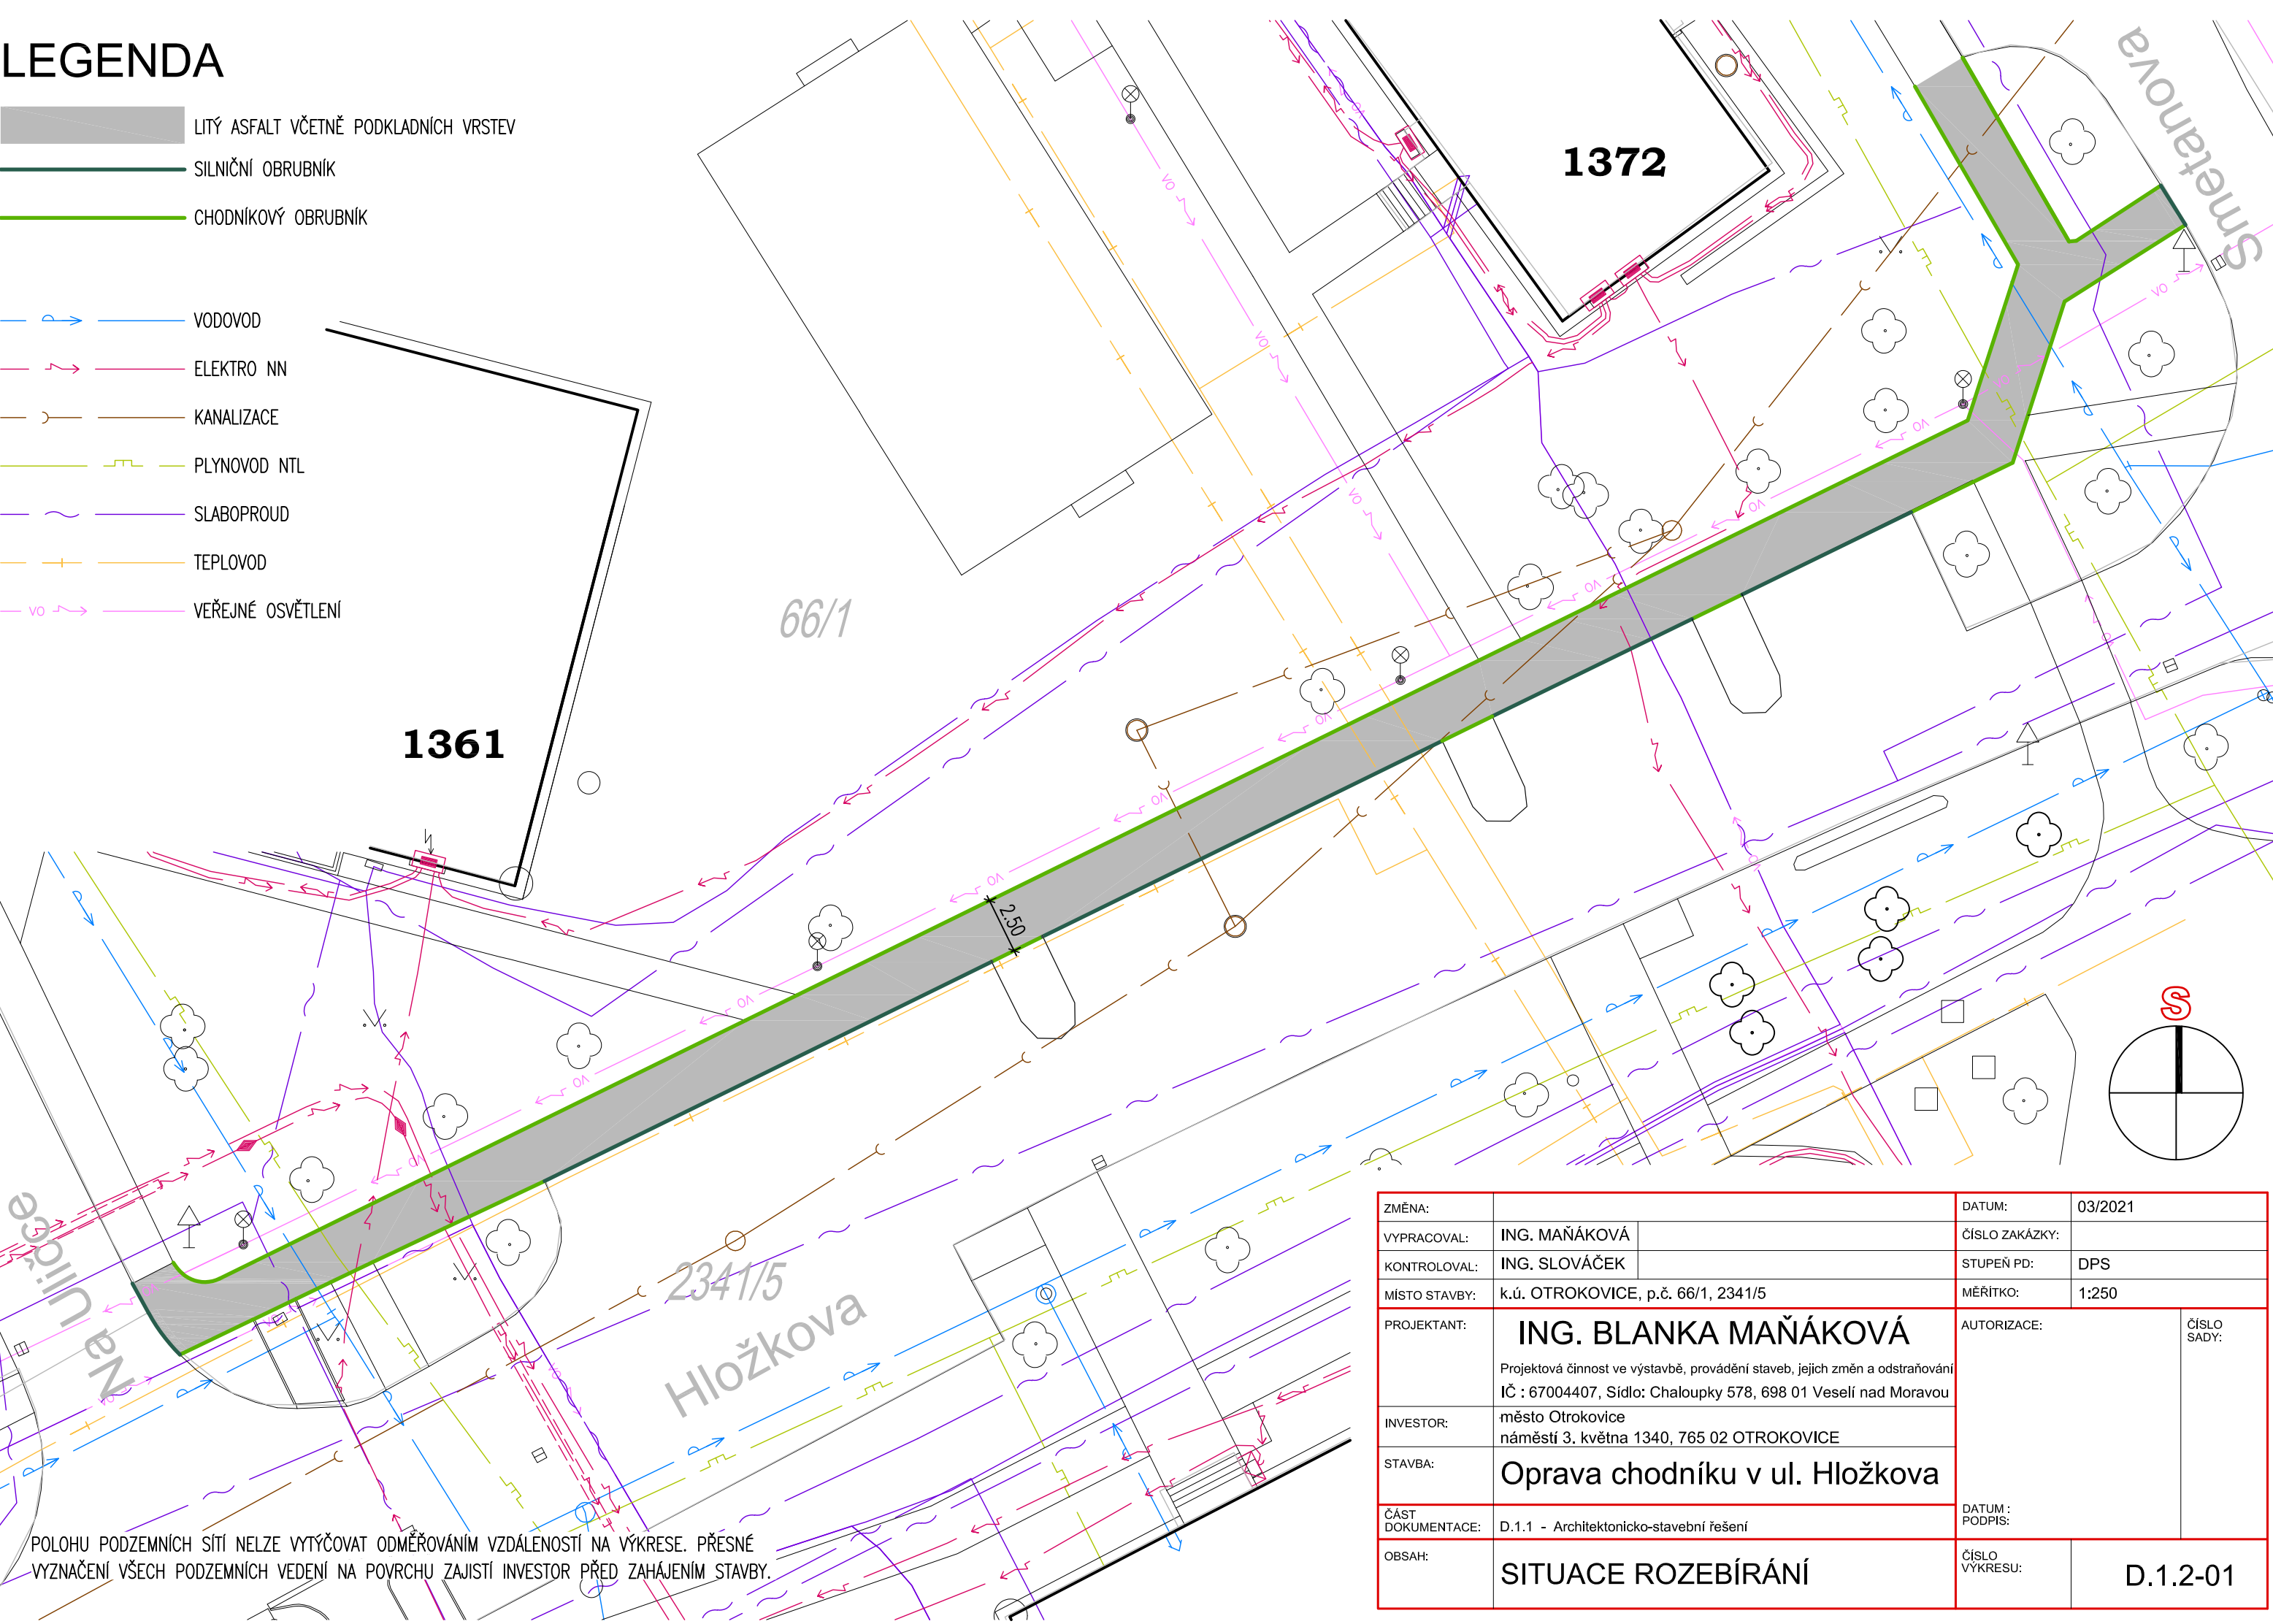


POLOHU PODZEMNÍCH SÍTÍ NELZE VYTÝČOVAT ODMĚŘOVÁNÍM VZDÁLENOSTÍ NA VÝKRESE. PŘESNÉ VYZNAČENÍ VŠECH PODZEMNÍCH VEDENÍ NA POVRCHU ZAJISTÍ INVESTOR PŘED ZAHÁJENÍM STAVBY.

ZMĚNA:			DATUM:	03/2021	
VYPRACOVAL:	ING. MAŇÁKOVÁ		ČÍSLO ZAKÁZKY:		
KONTROLOVAL:	ING. SLOVÁČEK		STUPEŇ PD:	DPS	
MÍSTO STAVBY:	k.ú. OTROKOVICE, p.č. 66/1, 2341/5		MĚŘITKO:	1:250	
PROJEKTANT:	<div>ING. BLANKA MAŇÁKOVÁ</div> <div>Projektová činnost ve výstavbě, provádění staveb, jejich změn a odstraňování</div> <div>IČ : 67004407, Sídlo: Chaloupky 578, 698 01 Veselí nad Moravou</div>		AUTORIZACE:		ČÍSLO SADY:
INVESTOR:	město Otrokovice náměstí 3. května 1340, 765 02 OTROKOVICE				
STAVBA:	Oprava chodníku v ul. Hložkova				
ČÁST DOKUMENTACE:	D.1.1 - Architektonicko-stavební řešení		DATUM : PODPIS:		
OBSAH:	SITUACE ROZEBÍRÁNÍ		ČÍSLO VÝKRESU:	D.1.2-01	

VZOROVÝ ŘEZ  
PODÉL PARKOVACÍCH STÁNÍ  
1:50

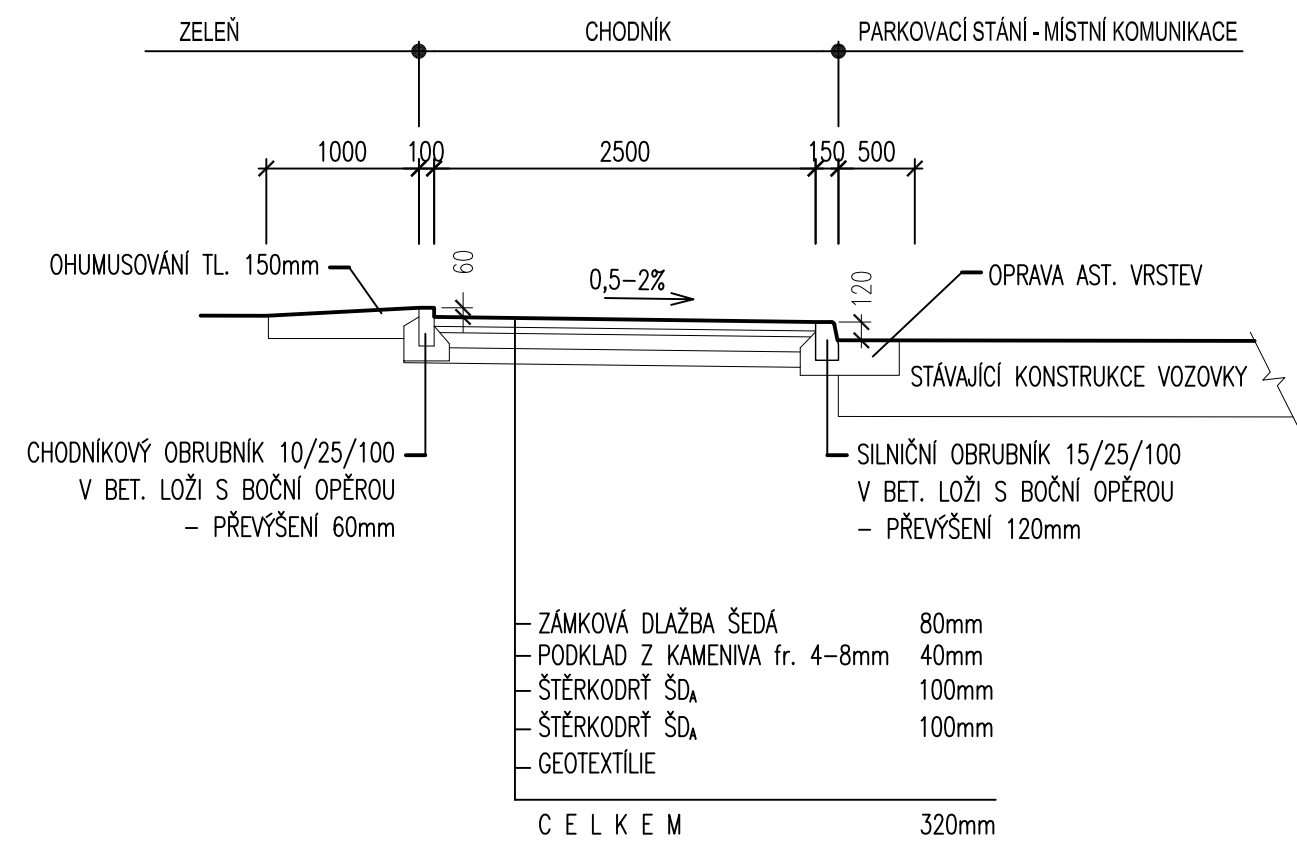

VZOROVÝ ŘEZ  
PODÉL TRAVNATÉ PLOCHY  
1:50

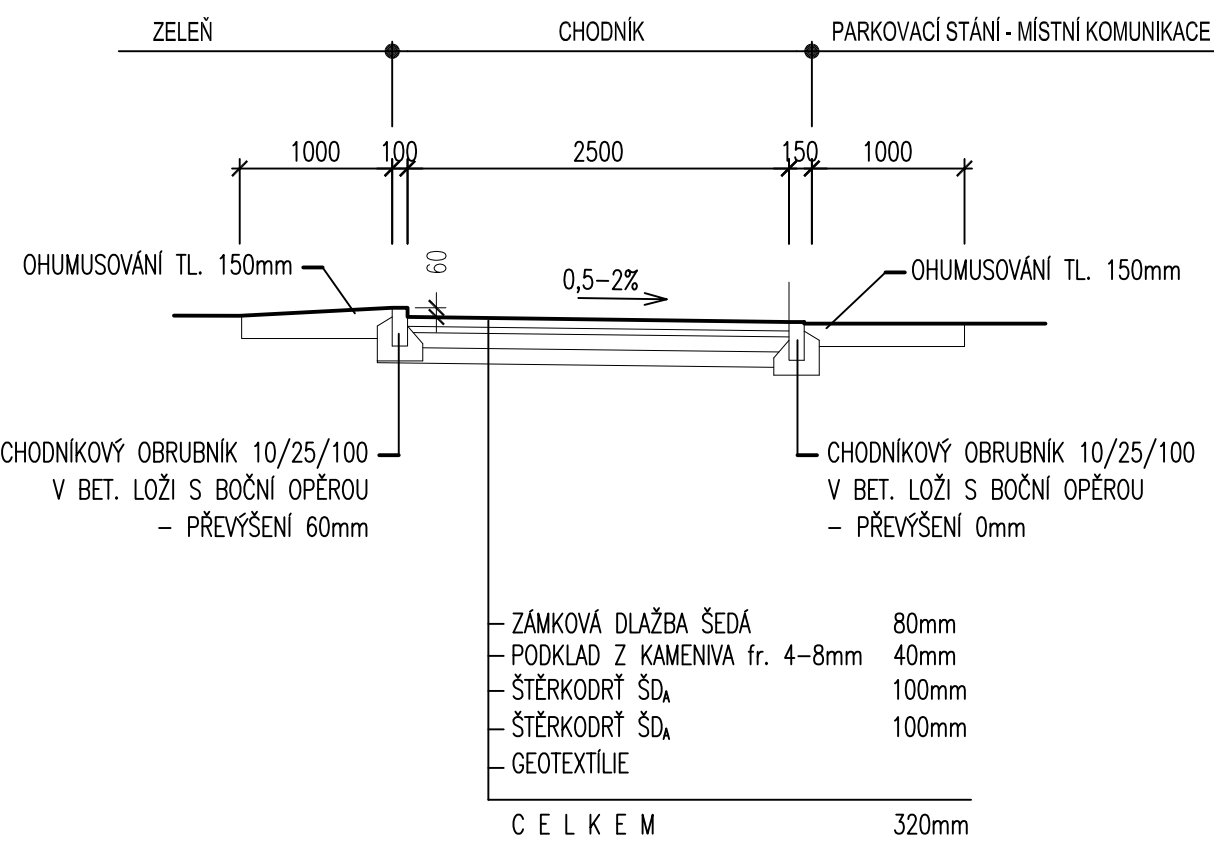

ZMĚNA:		DATUM:	03/2021
VYPRACOVAL:	ING. MAŇÁKOVÁ	ČÍSLO ZAKÁZKY:	
KONTROLOVAL:	ING. SLOVÁČEK	STUPEŇ PD:	DPS
MÍSTO STAVBY:	k.ú. OTROKOVICE, p.č. 66/1, 2341/5	MĚŘITKO:	1:50
PROJEKTANT:	ING. BLANKA MAŇÁKOVÁ Projektová činnost ve výstavbě, provádění staveb, jejich změn a odstraňování IČ : 67004407, Sídlo: Chaloupky 578, 698 01 Veselí nad Moravou	AUTORIZACE:	ČÍSLO SADY:
INVESTOR:	město Otrokovice náměstí 3. května 1340, 765 02 OTROKOVICE	DATUM : PODPIS:	
STAVBA:	Oprava chodníku v ul. Hložkova	ČÍSLO VÝKRESU:	D.1.2-02
ČÁST DOKUMENTACE:	D.1.1 - Architektonicko-stavební řešení		
OBSAH:	VZOROVÉ ŘEZY		