




4.NP

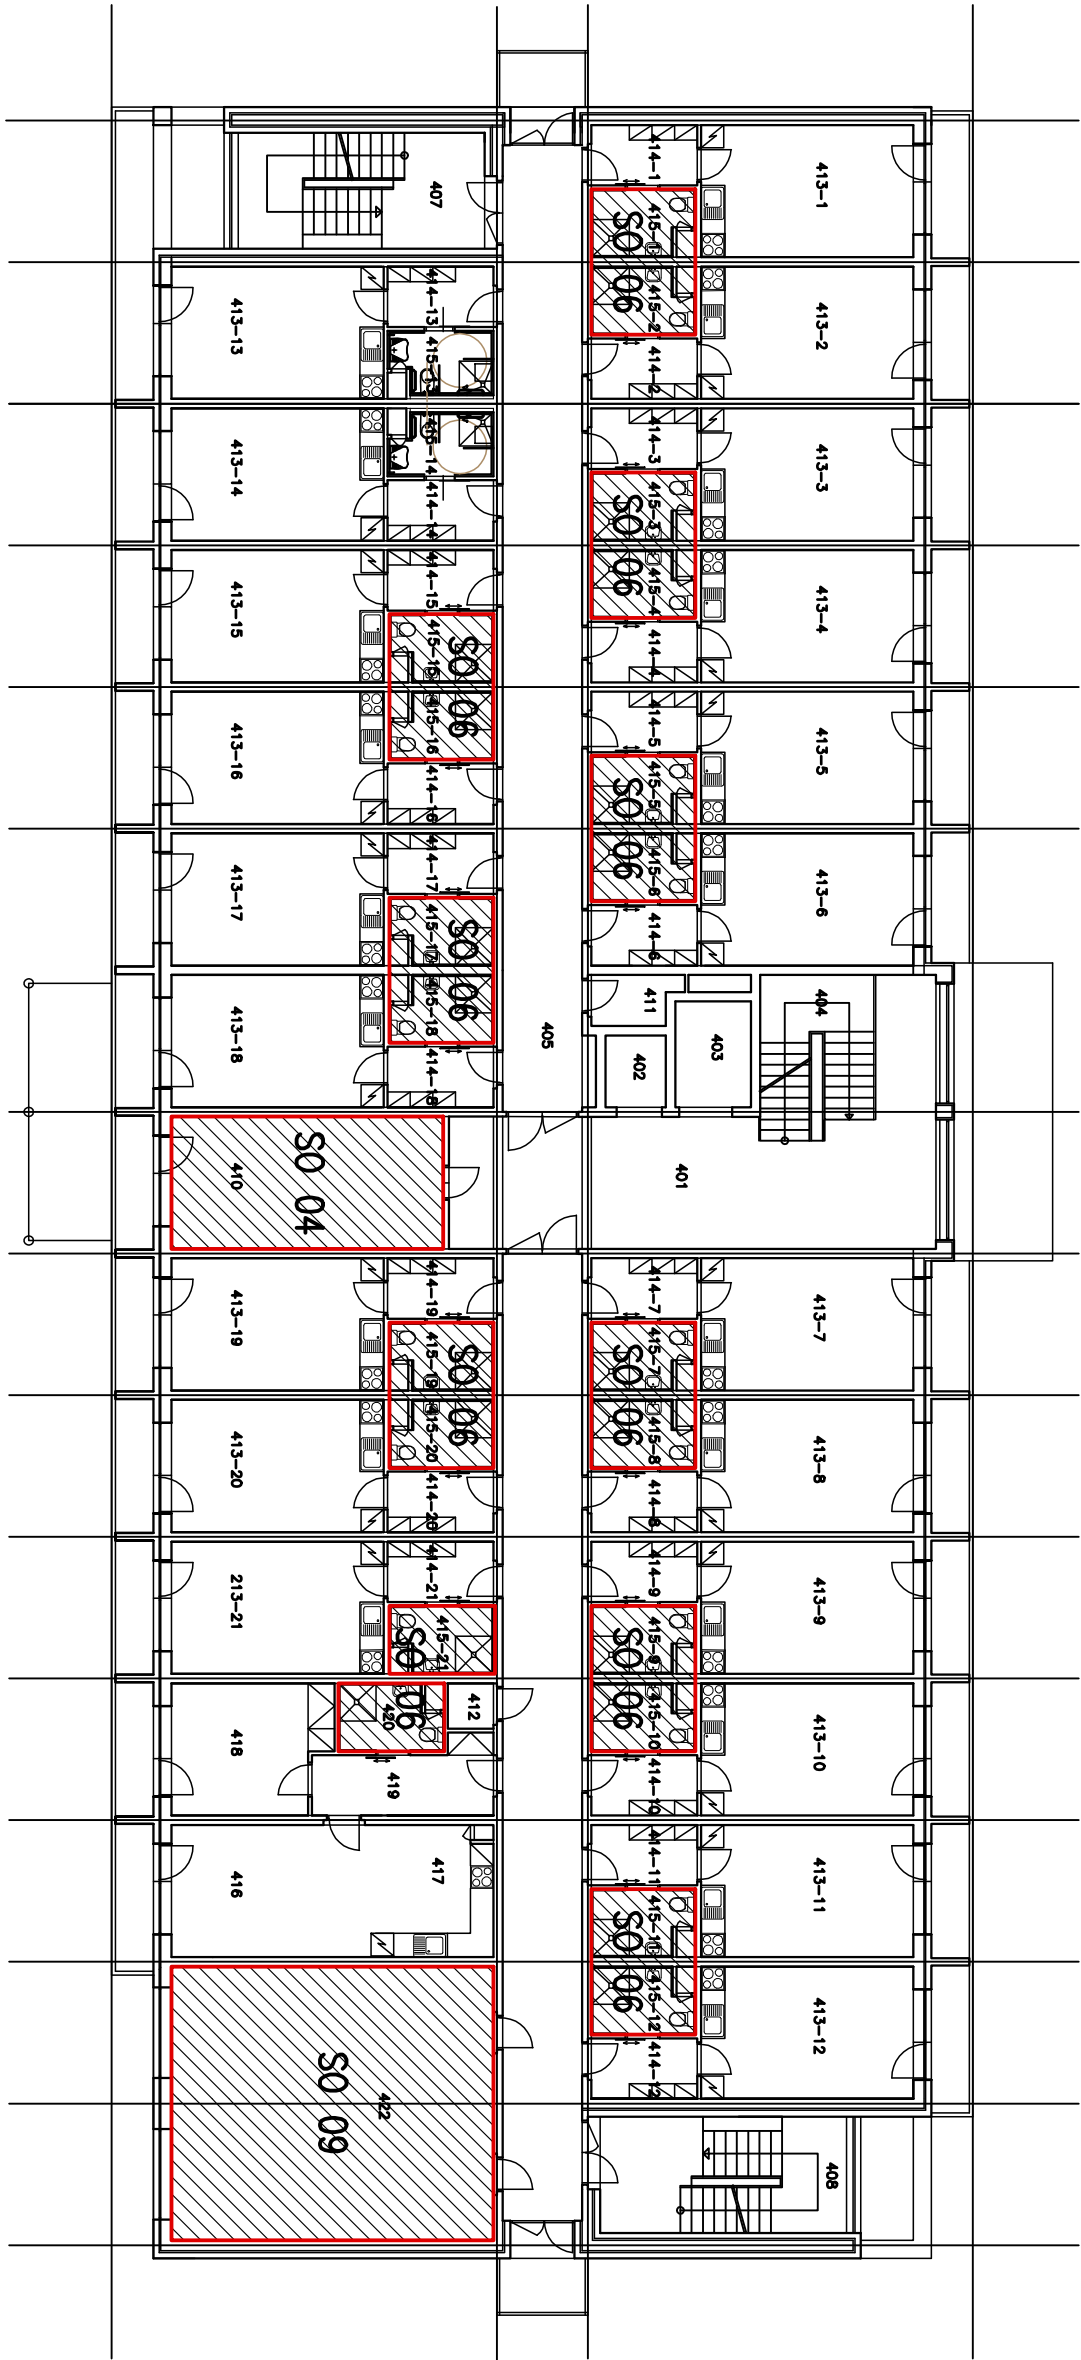


3.NP

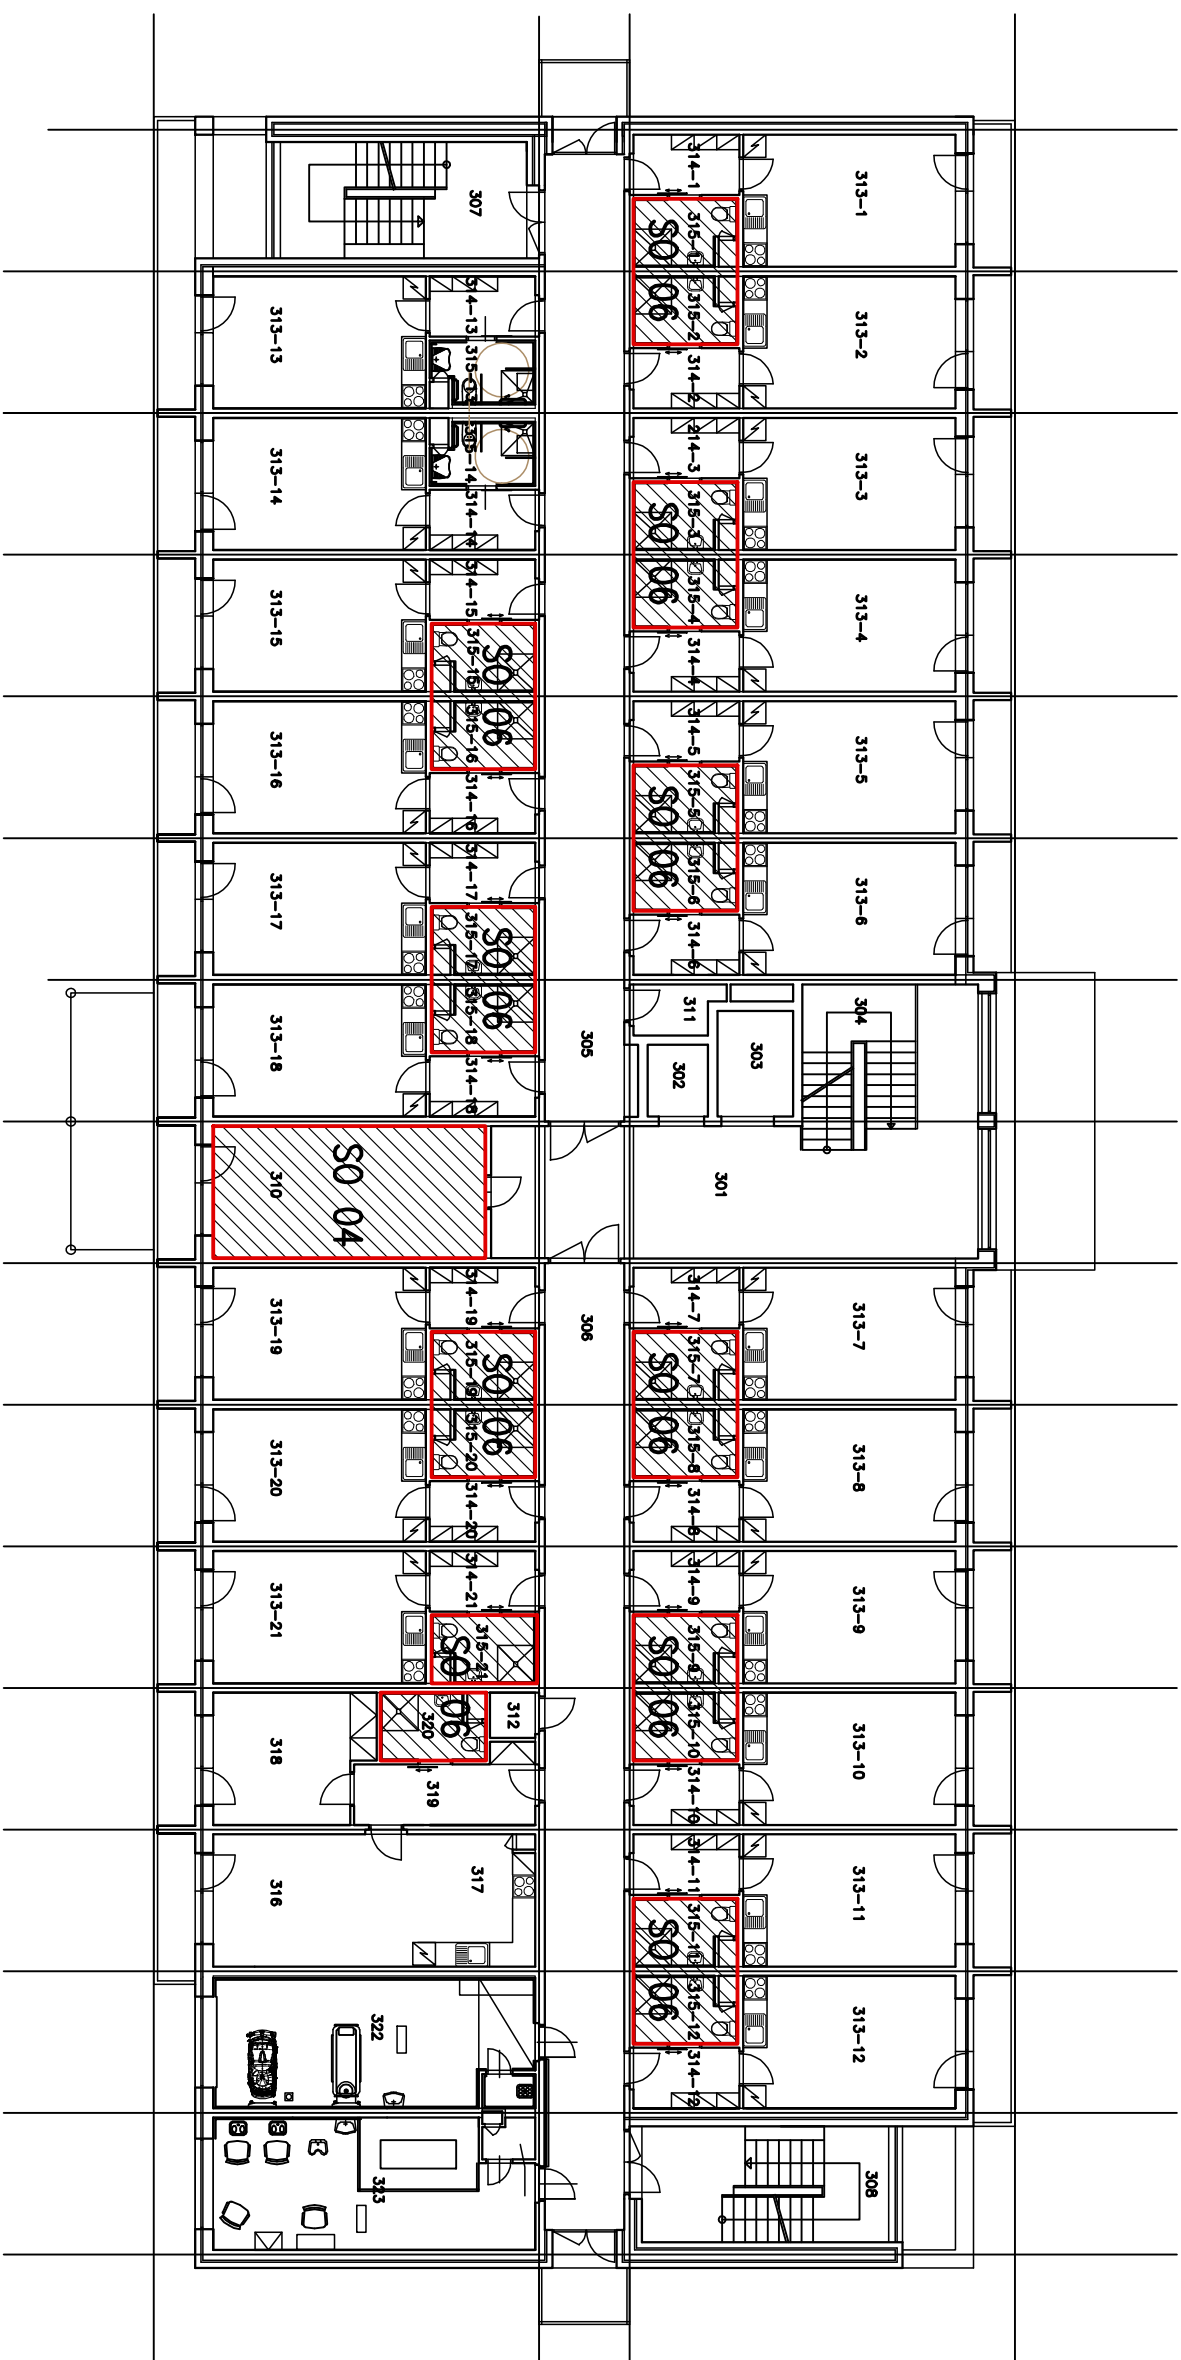

2.NP

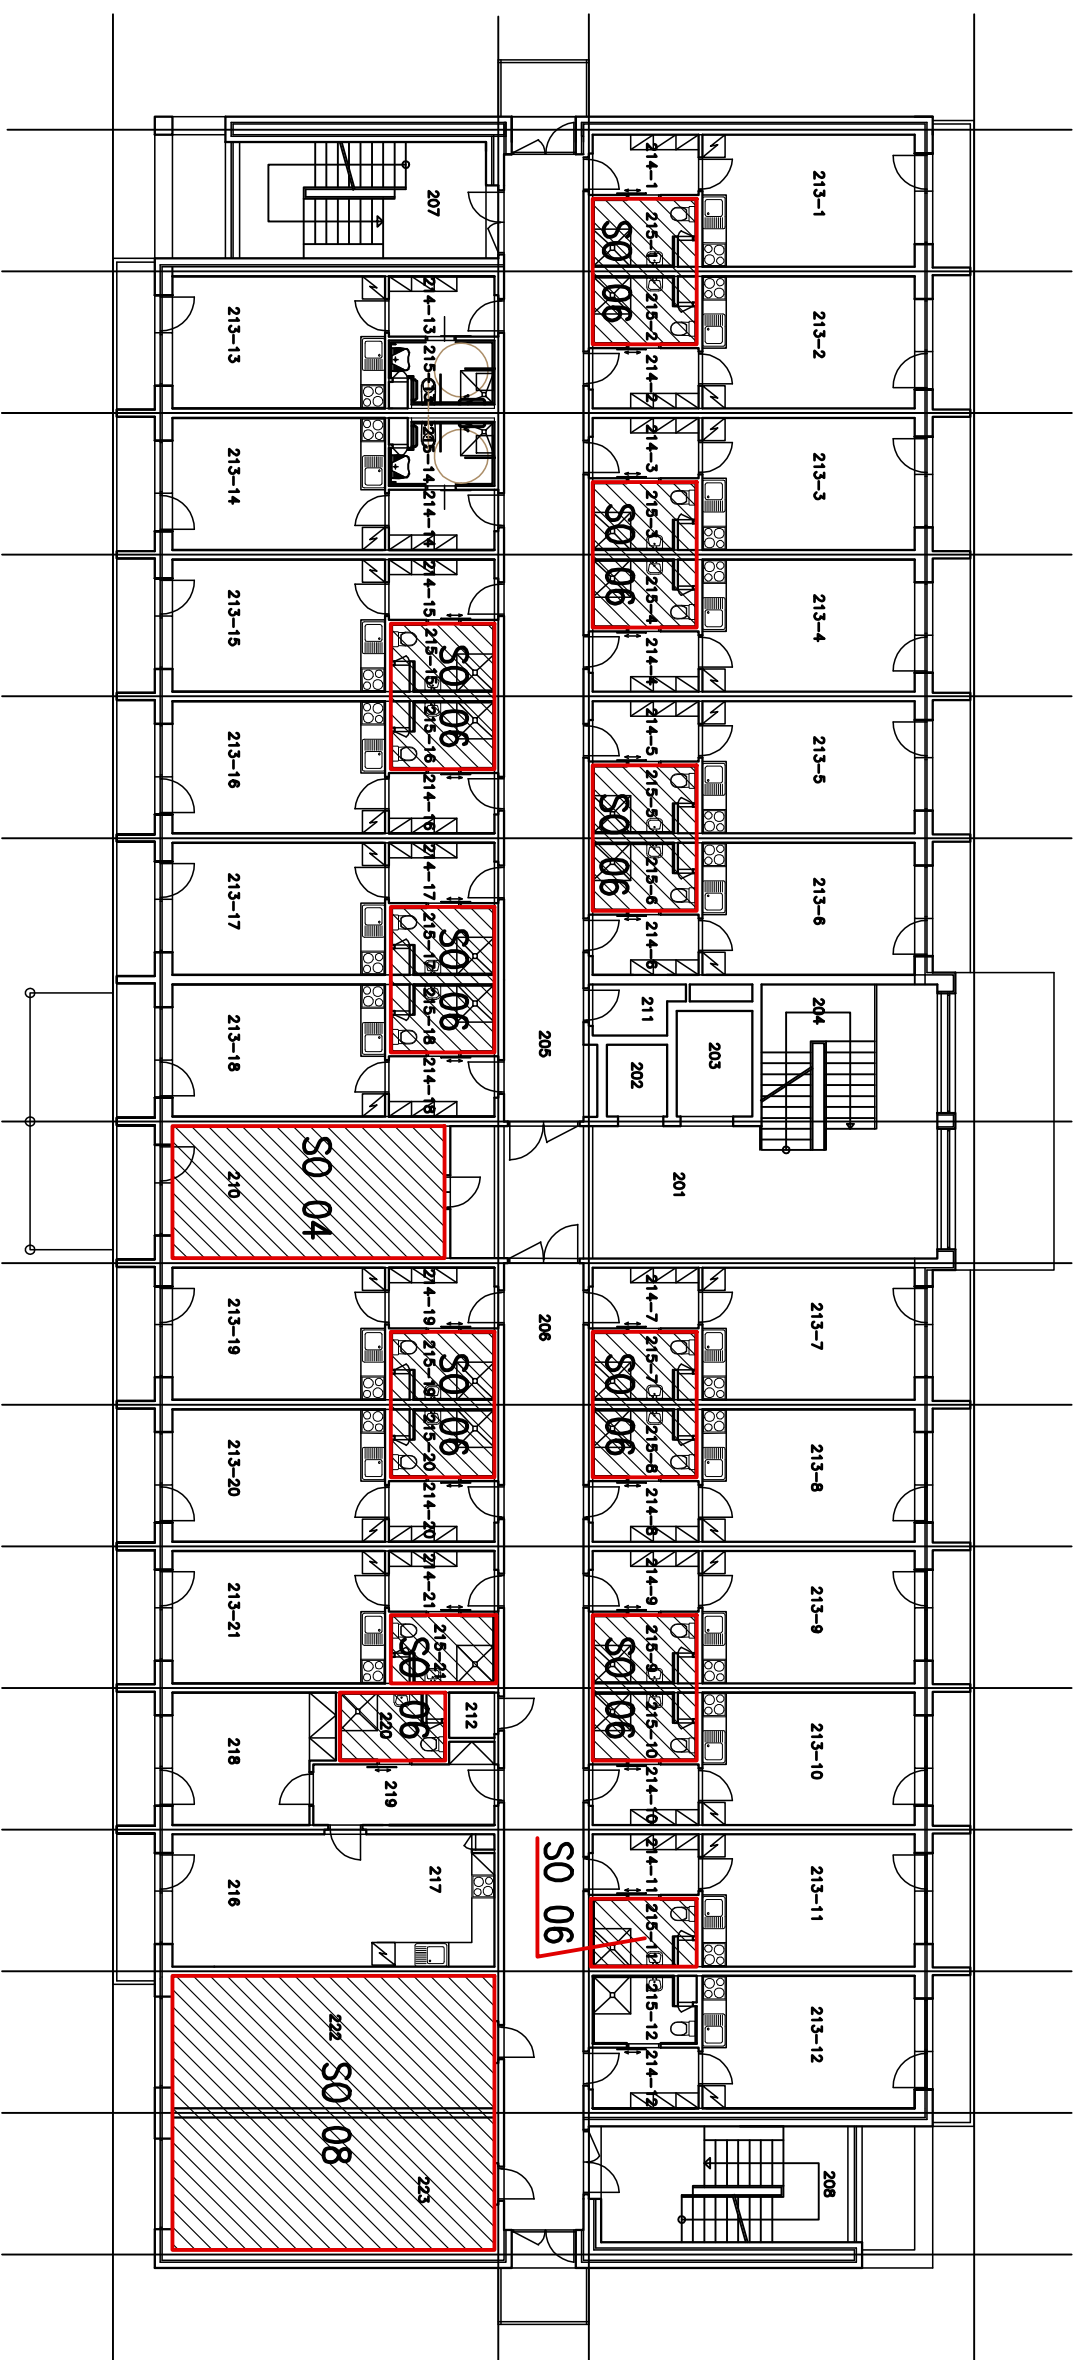

1.NP

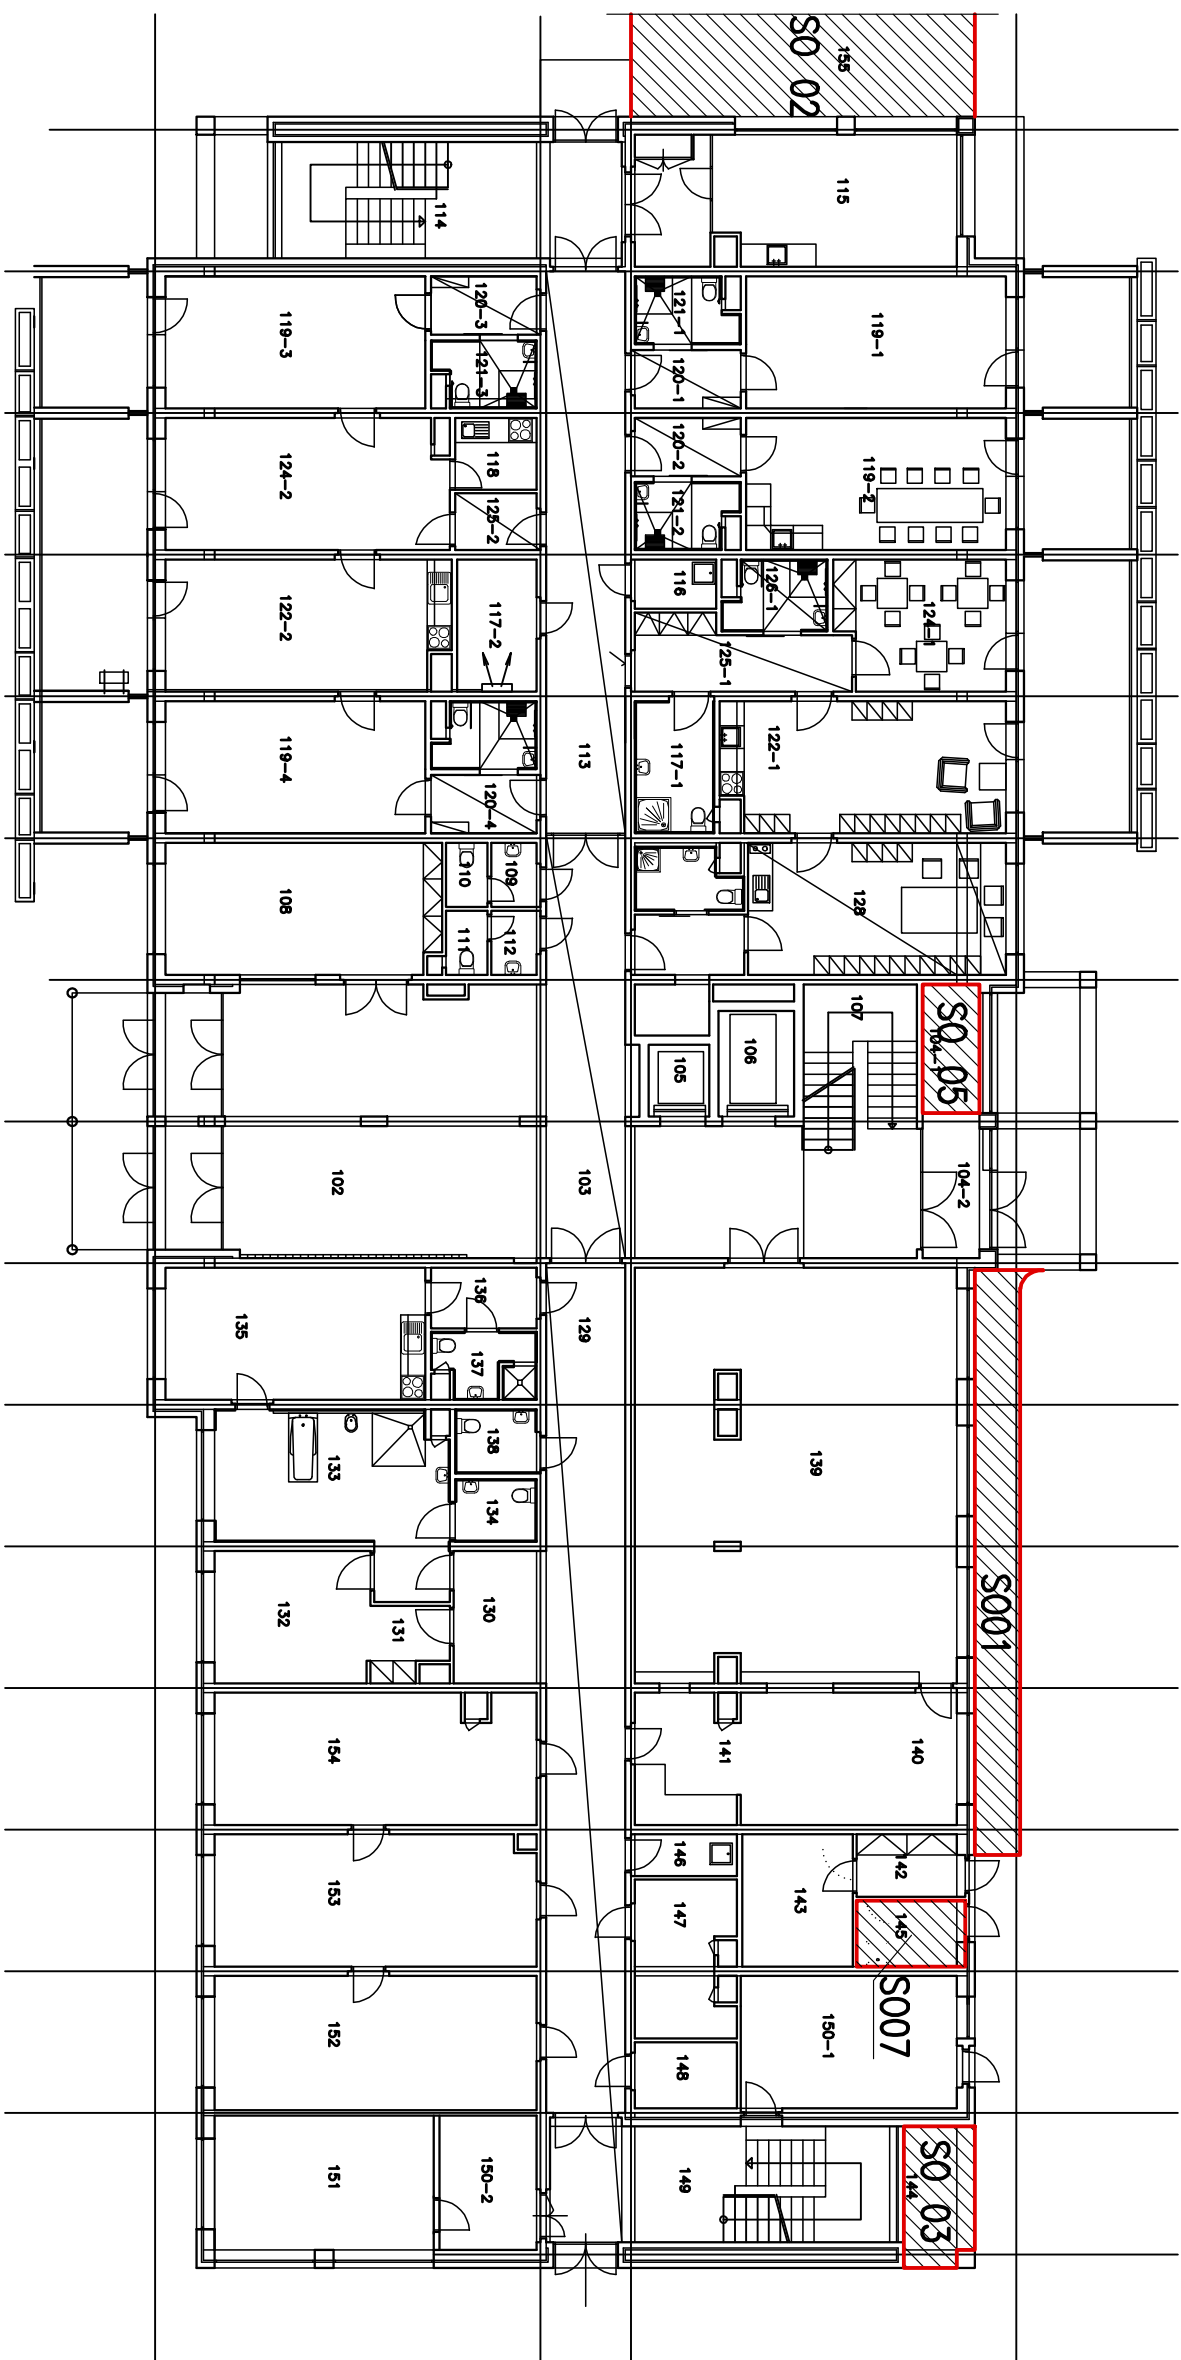

LEGENDA STAVEBNÍCH OBJEKTŮ

- SO 01

CHODNÍK
- SO 02

PŘÍSTAVBA – SKLAD ZDRAVNICKÉHO MATERIÁLU
- SO 03

MÍSTNOST PRO ODPAD S CHLAZENÍM
- SO 04

SESTERNY A PEČOVATELNY V 2,3,4.NP
- SO 05

VRAŤNICE
- SO 06

BEZBARÉROVÉ ÚPRAVY V BYTĚCH
- SO 07

DILNA
- SO 08

KOUPELNA A JIDELNA V 2.NP
- SO 09

TELOVOČIŇNA A SPOLEČENSKÁ MÍSTNOST V 4.NP
- SO 10

SLABOPROUDÉ ELEKTROMONTÁŽE

č. míst.	účel místnosti
401	hala
402	osobní výtah
403	osobní výtah
404	schodiště
405	chodba
406	chodba
407	schodiště
408	schodiště
409	lodžie
410	sesteru/pečovatelna
411	úklidová místnost
412	sklad
413 1–21	obývací pokoj
414 1–21	predstín
415 1–21	hyg. zařízení
416	obývací pokoj
417	kuchynský kout
418	lodžie
419	chodba
420	hyg. zařízení
421	lodžie
422	společenská míst., tělocvična

č. míst.	účel místnosti
301	hala
302	osobní výtah
303	osobní výtah
304	schodiště
305	chodba
306	chodba
307	schodiště
308	schodiště
309	lodžie
310	sesteru/pečovatelna
311	úklidová komora
312	sklad
313 1–21	obývací pokoj
314 1–2	predstín
315 1–2	hyg. zařízení
316	obývací pokoj
317	kuchynský kout
318	lodžie
319	chodba
320	hyg. zařízení
321	lodžie
322	centrální koupelna
323	Kodernivci

Legenda	účel místnosti
místnost	2.NP
č. míst.	hala
201	hala
202	osobní výtah
203	osobní výtah
204	schodiště
205	chodba
206	chodba
207	schodiště
208	schodiště
209	lodžie
210	sesteru/pečovatelna
211	úklidová komora
212	sklad
213 1–21	obývací pokoj
214 1–21	predstín
215 1–2	hyg. zařízení
216	obývací pokoj
217	kuchynský kout
218	lodžie
219	chodba
220	hyg. zařízení
221	lodžie
222	jídlna

Legenda	účel místnosti
místnost	1.NP
102	hala
103	hala
104–1	výtahovce
105	osobní výtah
106	osobní výtah
107	schodiště
108	kancelář
109	predstín wc
110	wc muži
111	predstín wc
112	wc ženy
113	chodba
114	schodiště
115	sklad prádla
116	úklidová komora
117 1	spřechy-pečovatelny
117 2	server a tel.středisko
118	kuchynku/vedení
119 1	kancelář správce
119 2	zasedací místnost
119 3	kancelář ředitelny
119 4	kancelář ekonomny
120 1–4	predstín
121 1–4	hyg. zařízení
122 1	šatna pečovatelny
122 2	kancelář personální
123 1	šatna pečovatelny
123 2	kancelář personální
124 1	šatna pečovatelny
124 2	kancelář osištěníka
125 1–2	predstín
126 1	hyg. zařízení
126 2	kancelář personální
128	šatna dílna
129	chodba
130	čekarna
131	predstín,kancelář
132	kancelář vedoucí pečovatelak
133	centrální koupelna
134	wc
135	sesteru
136	predstín
137	hyg. zařízení
138	wc
139	jídlna
140	výdej jídla
141	umyválna nádobí
142	příjemí jídla
143	umyválna vany
144	skladování odpadů
145	dílno
146	úklidová komora
147	sklad prádla
148	elektrovozovna
149	schodiště
150 1	nabíjení vozíků
150 2	nabíjení zároj
151	výměnková stanice
152	sušična
153	žehirna
154	práděno

revize číslor:      datum revize:      popis revize:



hnoatí inženýr projektu

Ing. Boris Kovando

Bc. Petr Mikulka

Ing. Boris Kovando

Investor: Město Otrokovice nám. 3. května 1340, 765 23 Otrokovice

SENIOR B-STAVENÍ ÚPRAVY OBJEKTU PRO ZKVALITNĚNÍ POSKYTOVANÝCH SOCIÁLNÍCH SLUŽEB

PODPOŘSY – SCHÉMA STAVEBNÍCH OBJEKTŮ

stavov:

datum

měřítko

formát

dokumentace

zakázkové č.

revize

0

D001

Logo of K.ING

Ing. Karel Ingvald

Ing. Karel Ingvald

