




ŘEZ 1-1  
VOLEJBALOVÉ HRŠTĚ

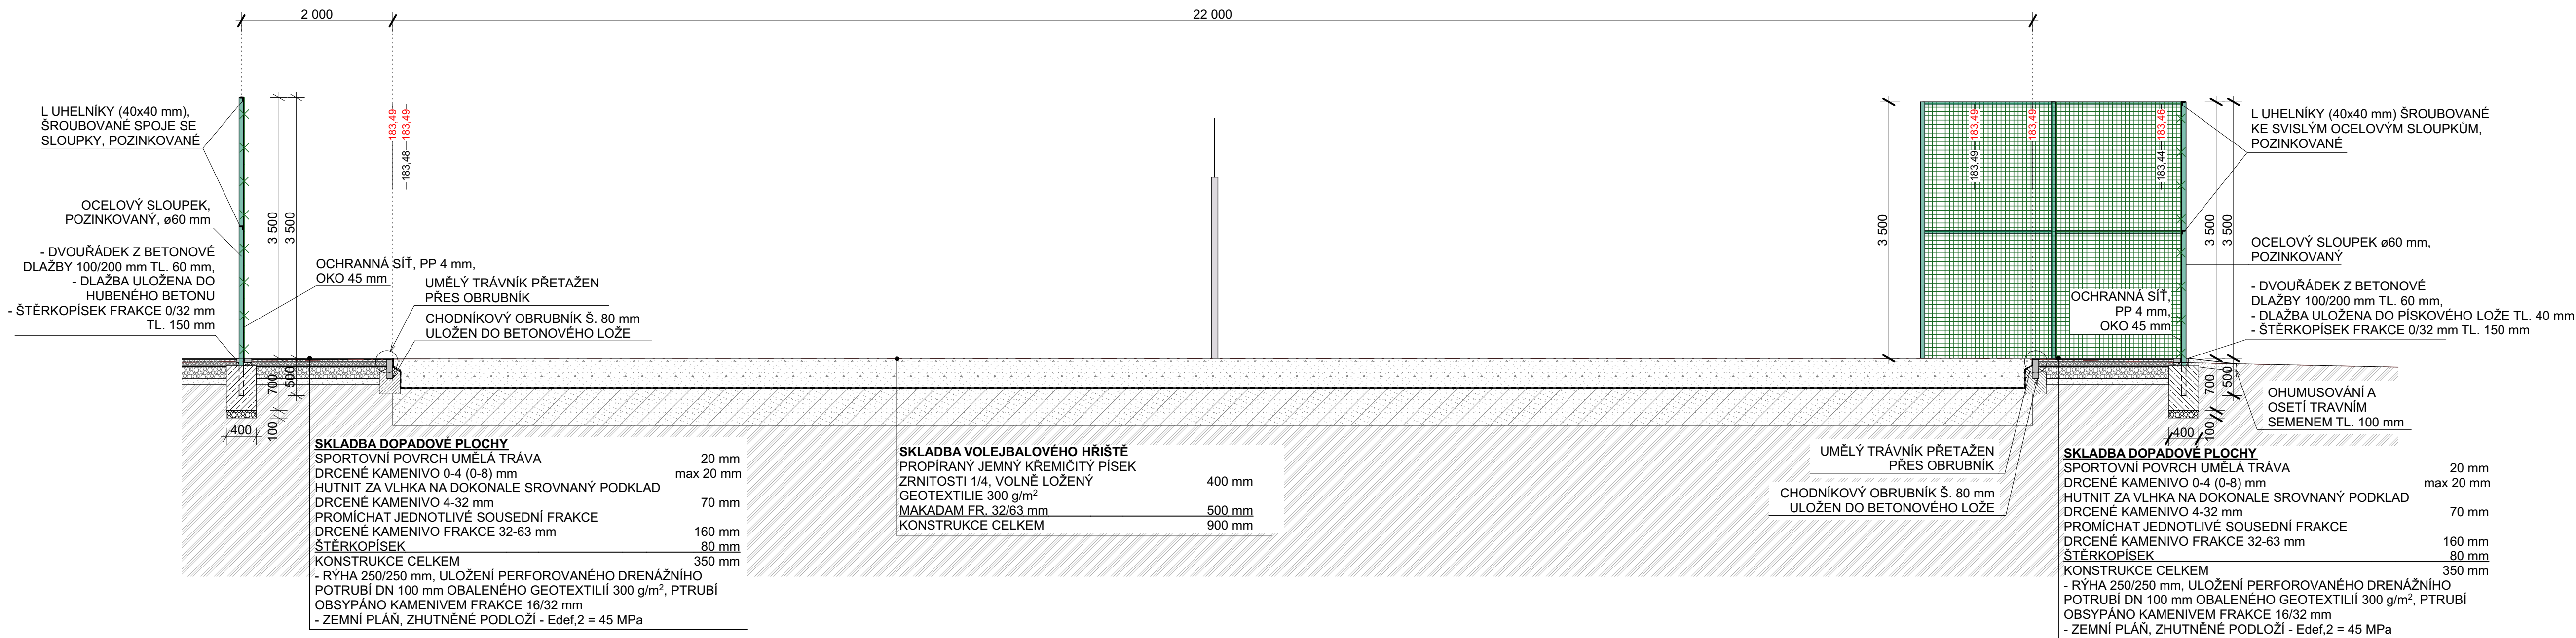

ŘEZ 4-4  
VOLEJBALOVÉ HRŠTĚ

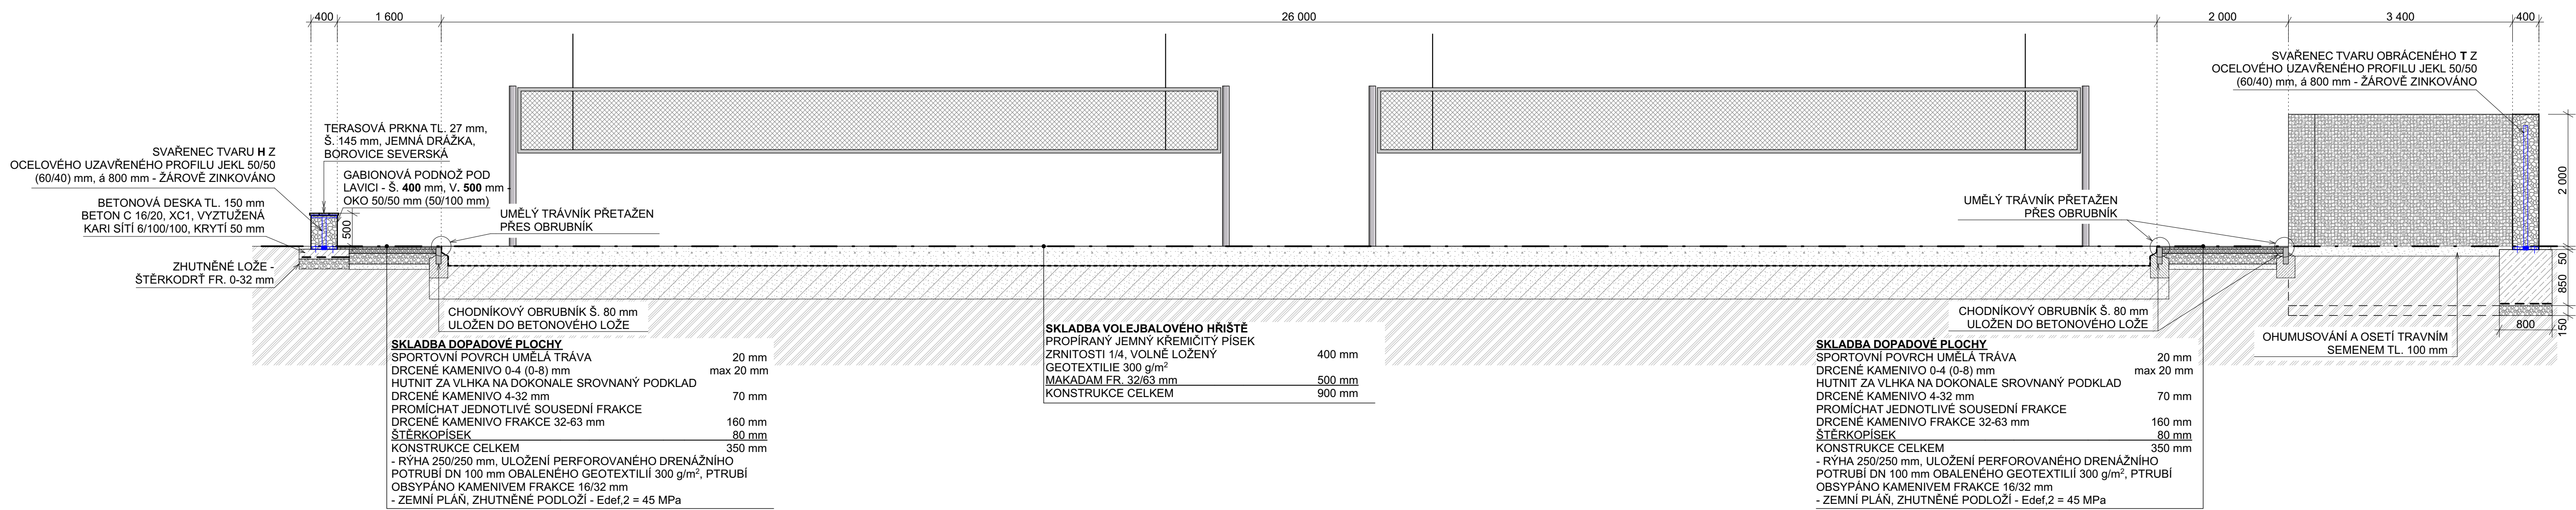

ŘEZ 3-3

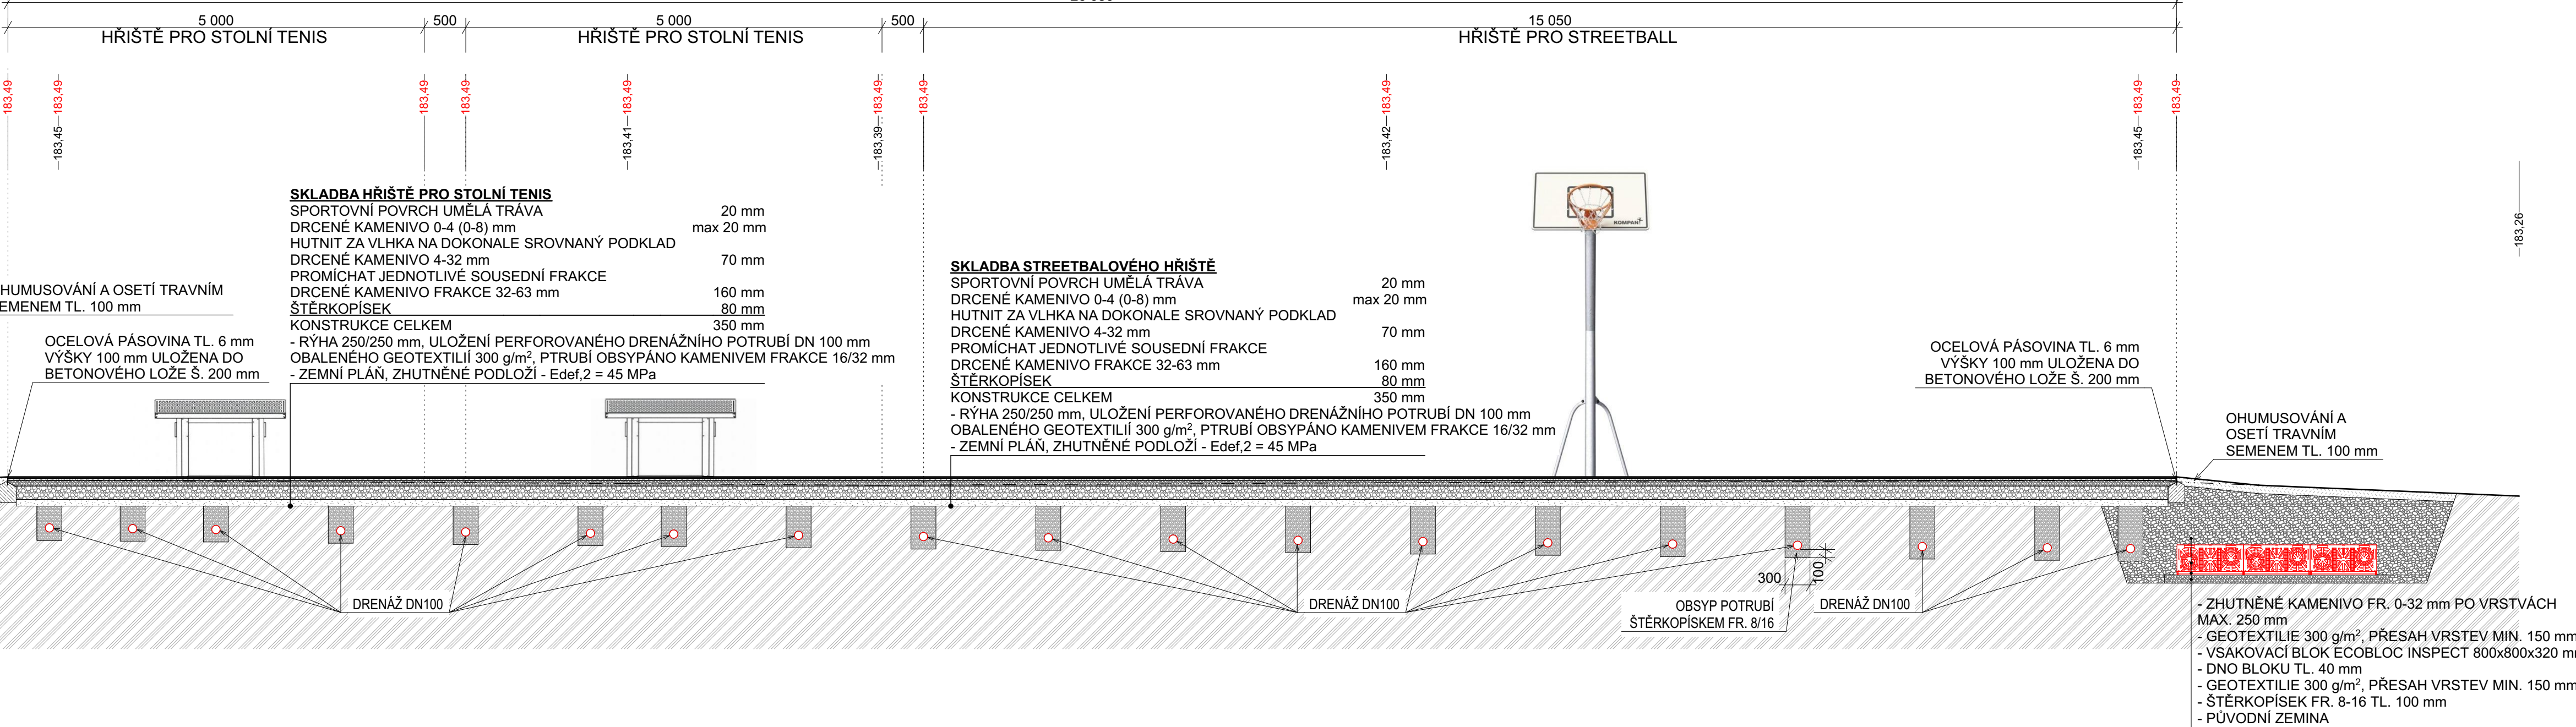

0,000 = 183,490 m n.m. (Bpv)

STUPEŇ PROJEKTOVÉ DOKUMENTACE		DOKUMENTACE PRO PROVEDENÍ STAVBY	
ZODPOVĚDNÝ PROJEKTANT:	VYPRACOVAL:	<b>BAUMAS projekt, spol. s r.o.</b>	
Ing. Pavel Olšovský	Ing. Marie Bajerová	Miroslavská 3010/57 a 767 01 Kroměříž IČO: 07657072 DIČ: CZ07657072	
INVESTOR:		Město Otrokovice, nám. 3. května, 765 05 Otrokovice; IČ: 00284301	
MÍSTO STAVBY:		k.ú. Otrokovice, parc. č. 3359/1	
NÁZEV STAVBY:		REVITALIZACE REKREAČNÍ OBLASTI ŠTĚRKOVISTĚ - II. ETAPA	
NÁZEV VÝKRESU:		ŘEZY ZPEVNĚNÝMI PLOCHAMI I.	
FORMÁT:		8x A4	
DATUM:		1/2022	
Č. ZAKÁZKY:		037 - 2021	
MĚŘÍTKO:		1:50	
		D.1.1.b-05	