


PŮDORYS 1NP - S002

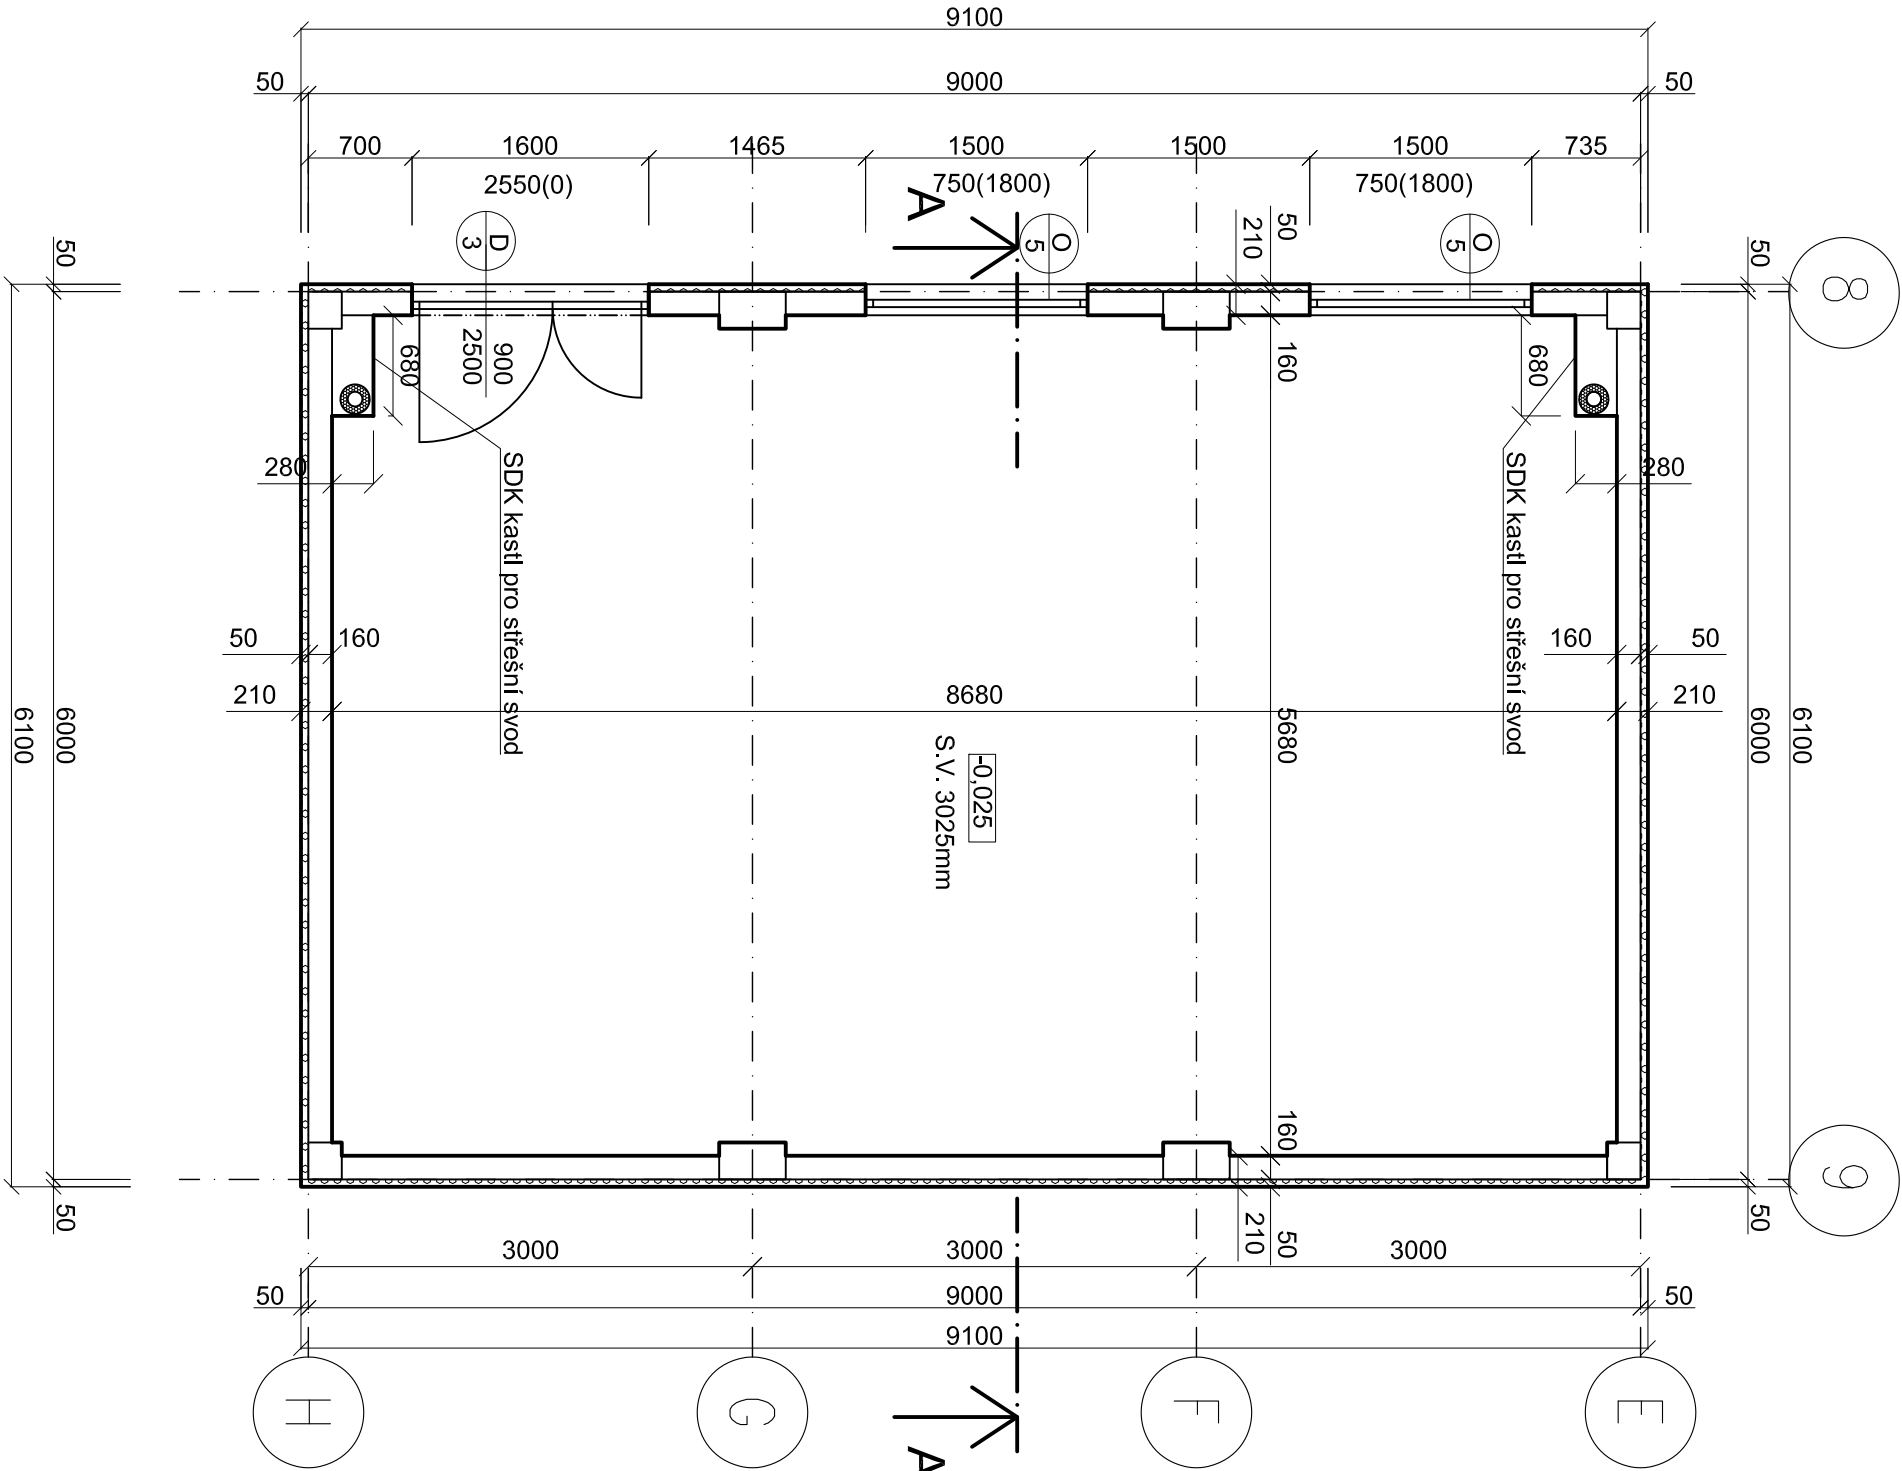

LEGENDA MÍSTNOSTÍ

OZN	ÚČEL MÍSTNOSTI	m <sup>2</sup>	POVRCHOVÉ ÚPRAVY		
			PODLAHA	STĚNY	STROP
1.01	SKLAD	49,3	S9	KER. DLAŽBA	LAMINO
					SDK PODHLED

PLOCHA MÍST. CELKEM 49,3

LEGENDA MATERIÁLŮ

- OBVODOVÁ STĚNA TL. 160MM
- ZATEPLENÍ VNĚJŠÍCH STĚN Z EPS 70F TL. 50MM

LEGENDA ODKAZŮ

VIZ VÝKRES: D1.55 VÝPIS PRVKŮ

±0,000 = 188,75 (m.n.m. B.p.v. / systém S-JTSK), tj. ±0,000 S001

AUTORIZAČNÍ RAZÍTKO:		REVIZE (POPIS)		DATUM:
		ORIENTACE:		
		<div><div></div></div>		
