


DRUH ÚZEMÍ
KATASTRÁLNÍ ÚZEM

DRUH ÚZEMÍ
KATASTRÁLNÍ ÚZEM

CHODNÍK
OTROKOVICE

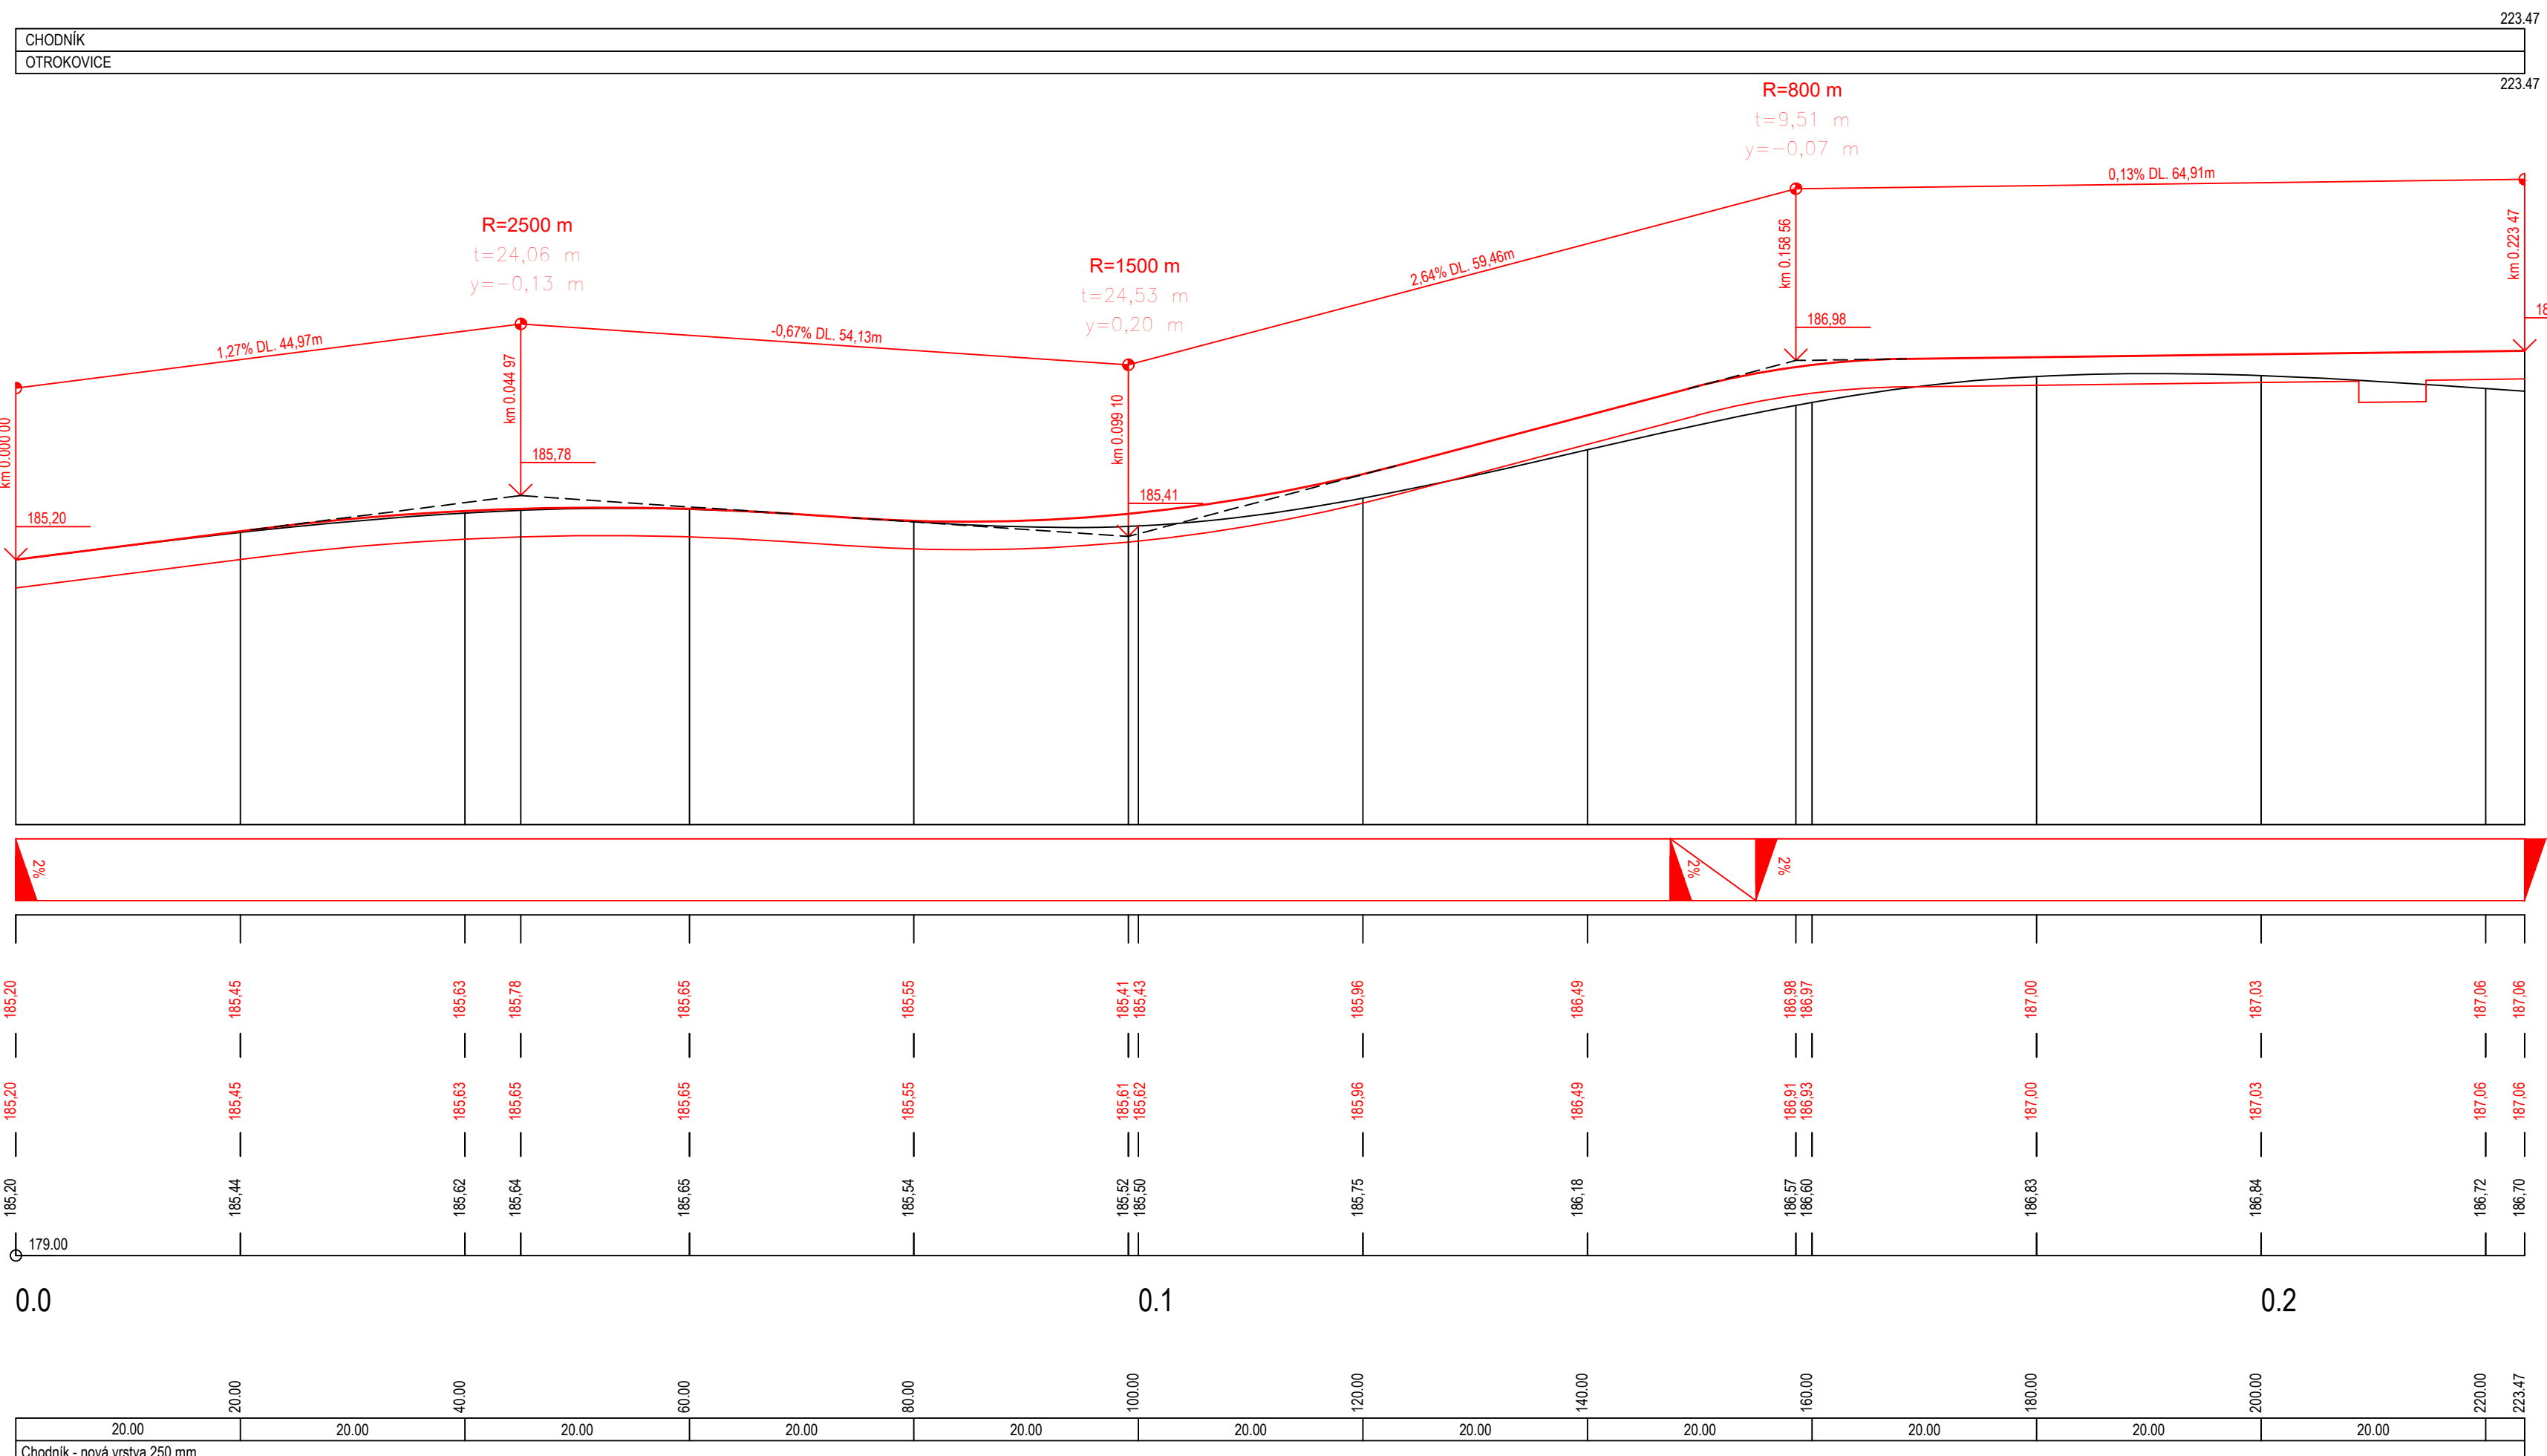

PŘÍČNÝ SKLON CHODN

KÓTY VRCHOLOVÉHO POLYGONU

KÓTY NIVELETY

KÓTY TERÉNU

SROVNÁVACÍ RO

VZDÁLENOST PŘÍČNÝCH ŘEZŮ

KONSTRUKCE KOMUNIKACE


DRUH ÚZEMÍ
KATASTRÁLNÍ ÚZE

DRUH ÚZEMÍ
KATASTRÁLNÍ ÚZE

CHODNÍK
OTROKOVIC


OTROKOVIC

OTROKOVIC

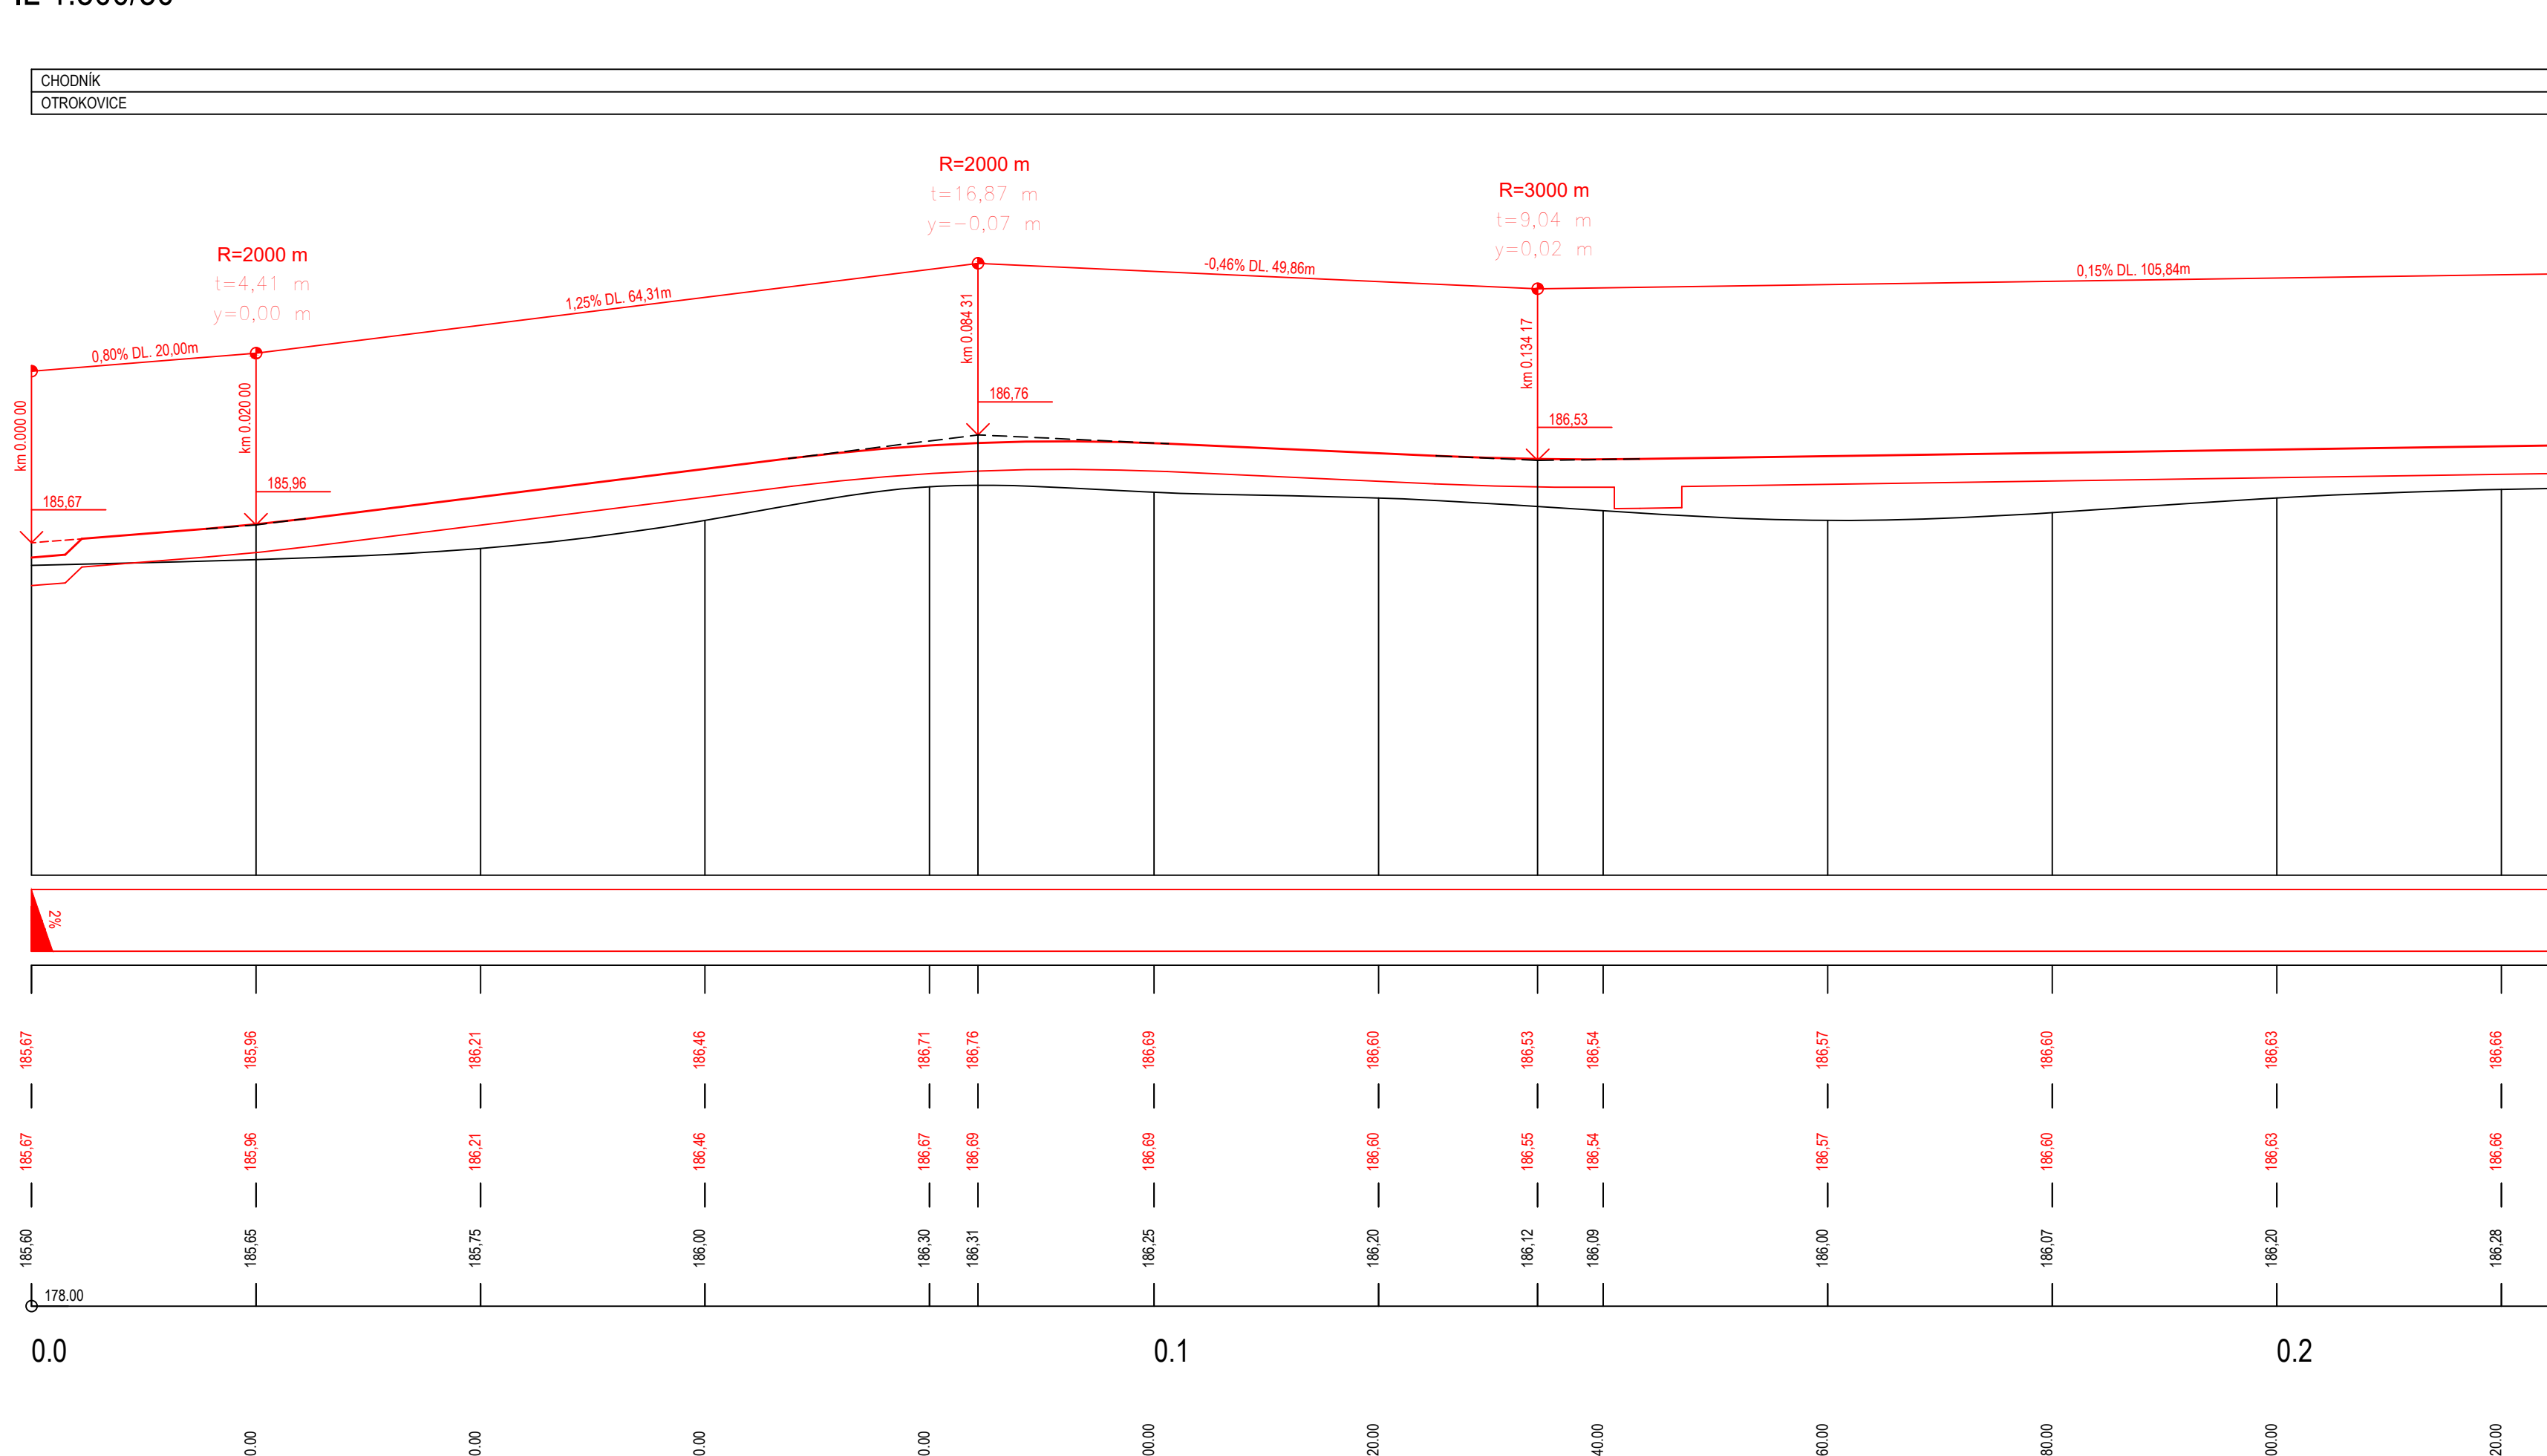


KÓTY TERÉ

SRUVNAYA

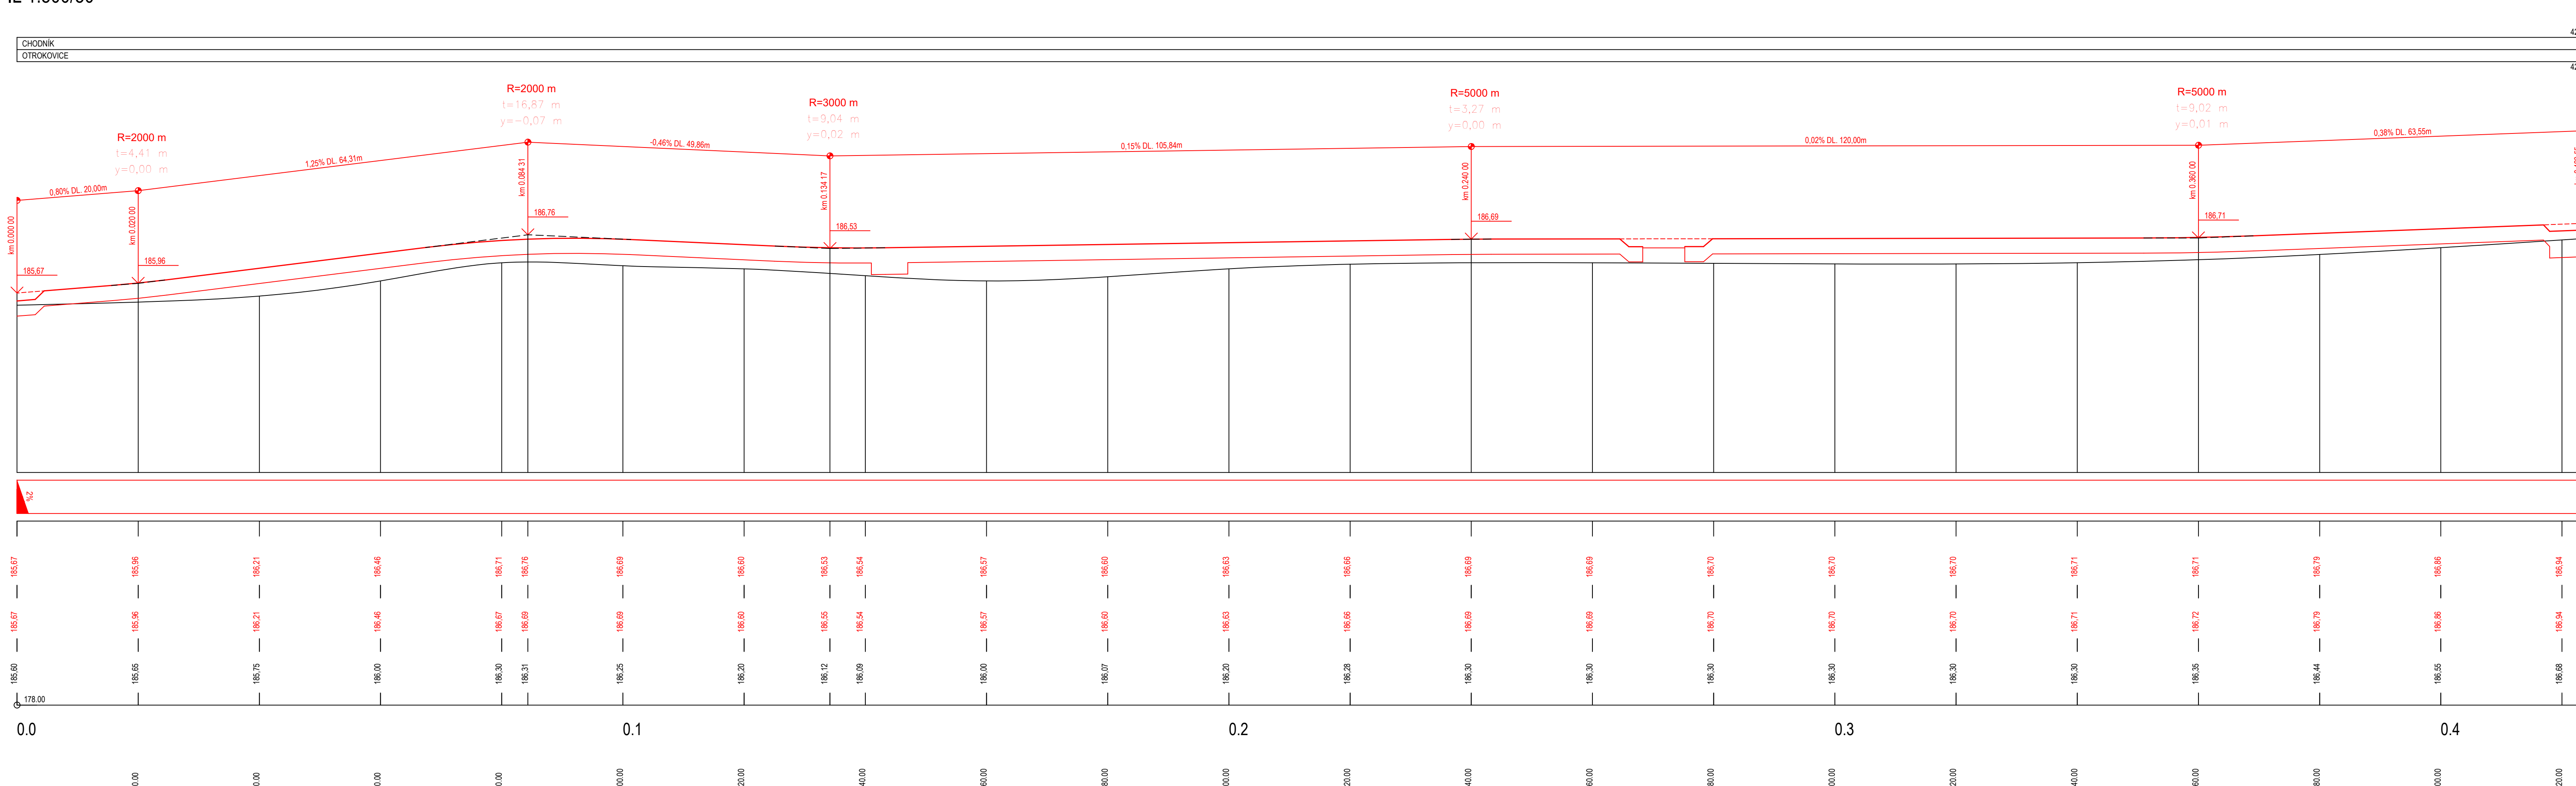

POZN. VÝŠKOVÁ KÓTA CHODNÍKU JE V MÍSTĚ VODÍCÍ LINIE CHODNÍKU

108/70

VYPRACOVAL:		ZODP.PROJEKT.	KRESLIL:	VED.PROJEKCE	NELL PROJEKT s. r. o. Zarámčí 428 780 01 Zlín	
Ing. Aleš Tměný		Ing. Karel Kuchař	Ing. Aleš Tměný	Zuzana Kuchařová		
KRAJ: ZLÍNSKÝ			KAT. ÚZEMÍ: OTROKOVICE		FORMÁT	8xA4
STAVEBNÍK: MĚSTO OTROKOVICE					DATUM	10/2020
AKCE: REVITALIZACE ROŠ - CHODNÍKY PODÉL SILNIC III/36745 a III/36746					STUPEŇ	DUSP, PDP
					ZAKÁZK. ČÍSLO	
OBSAH: PODÉLNÝ PROFIL					MĚŘÍTKO:	ČÍSLO VÝKRESU
					1:500/50	D.1.1/23