


KOORDINAČNÍ SITUACE
 M 1:500

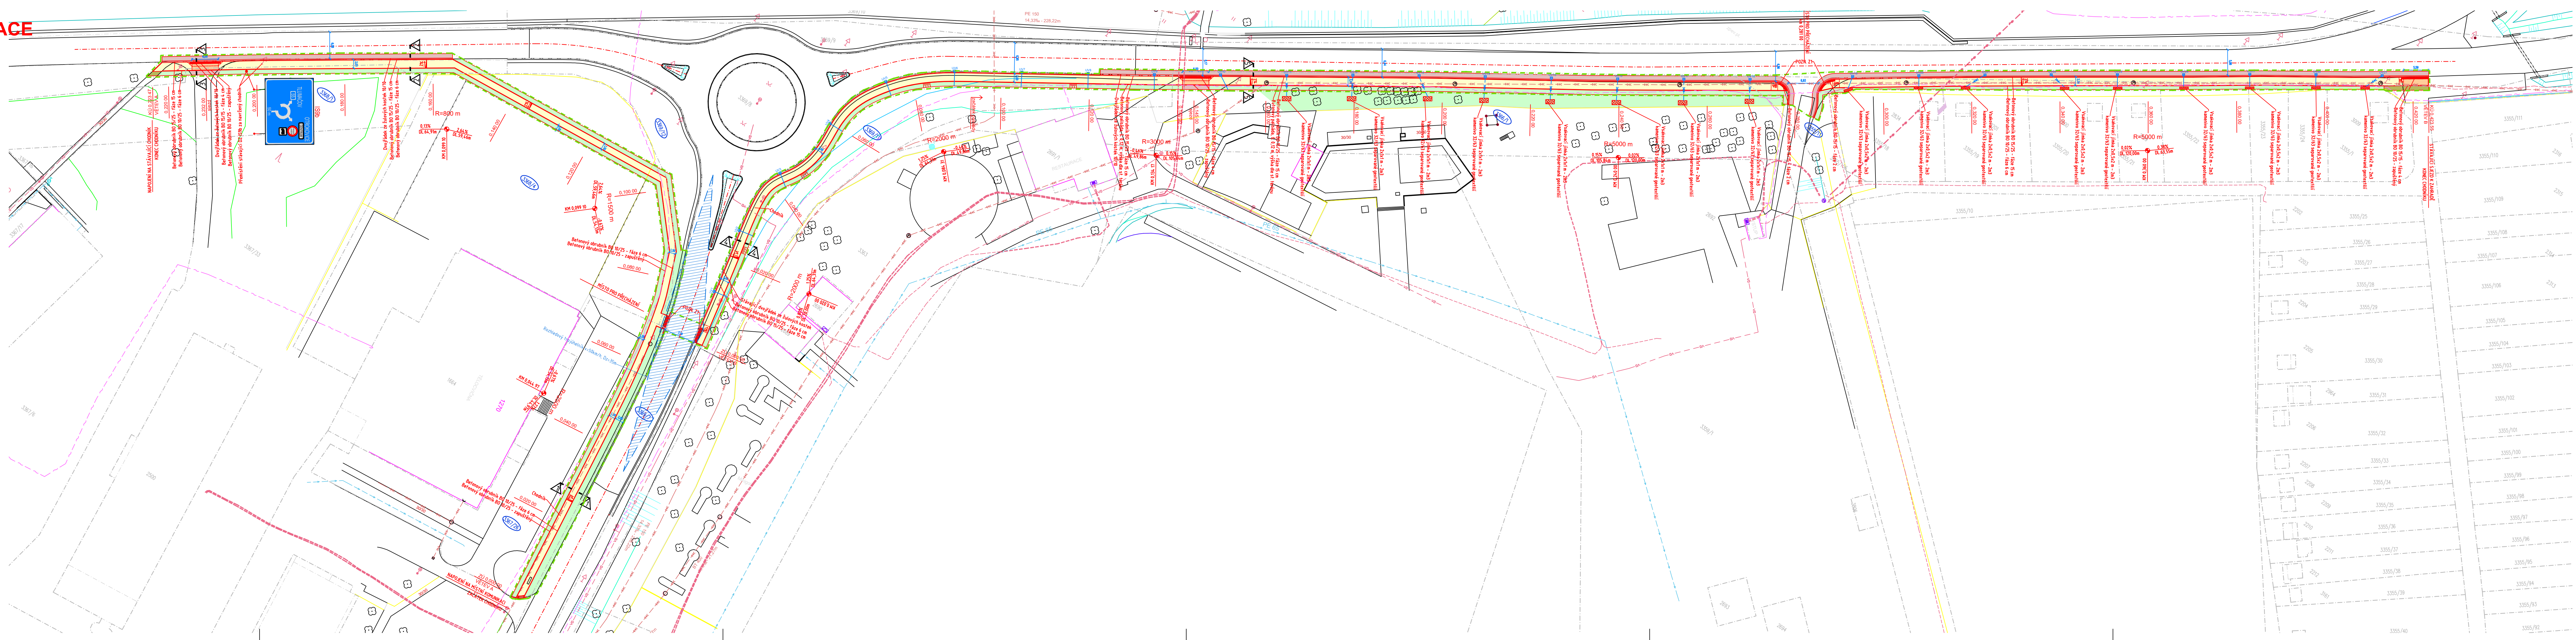

LEGENDA INŽENÝRSKÝCH SÍTÍ:

- stav návrh
- KANALIZACE
 - VODOVOD
 - PLYNOVOD
 - DISTRIB. ROZVOD NN-VZDUŠNÝ
 - DISTRIB. ROZVOD NN-ZEMNÍ
 - DISTRIB. ROZVOD VN-VZDUŠNÝ
 - DISTRIB. ROZVOD VN-ZEMNÍ
 - ROZVOD VO-ZEMNÍ
 - SĎĚLOVACÍ KABELY
 - HRANICE PARCEL-DLE KN
 - OBVOD STAVENIŠTĚ

LEGENDA OBJEKTŮ:


- stav návrh
- RODINNÉ DOMY
 - STROMY
 - UV2
 - OZNAČENÍ ULIČNÍ VPUSTI

LEGENDA PLOCH:

- stav návrh
- CHODNÍK (ŠEDÁ BARVA) – BETONOVÁ DLAŽBA 20x10 tl. 60 mm
 - VJEZD (ŠEDÁ BARVA) – BETONOVÁ DLAŽBA 20x10 tl. 80 mm
 - ZATRAVNĚNÁ PLOCHA –dotčená staveb. pracemi
 - KOMUNIKACE – PŘEFŘEZOVÁNÍ
 - PLOCHA PŘEDLAŽDĚNÍ, ŠTĚRKOVÁ ÚPRAVA
 - HMATOVÁ DLAŽBA TN TZÚS 12.03.04 – červené barvy
 - DVOJŘÁDEK Z ŽULOVÉ KOSTKY
 - BETONOVÝ OBRUBNÍK BO 15/25
 - BETONOVÝ OBRUBNÍK BO 10/25
 - BETONOVÝ OBRUBNÍK BO 15/15

POZN.
 Z1 – DLE ČSN 736110/Z1, ČL. 10.1.3.1.14 SE SIGNÁLNÍ PÁS NEPROVÁDÍ

SOUŘADNICOVÝ SYSTÉM: JTSK
 VÝŠKOVÝ SYSTÉM: Bdt p.v.
 POLOHA STÁVAJÍCÍCH INŽENÝRSKÝCH SÍTÍ JE INFORMATIVNÍ

VYPRACOVAL:		ZODP.PROJEKT:	KRESLIL:	VED.PROJEKCE	NELL PROJEKT s. r. o. Žaradí 428 760 01 Zlín	
Ing. Aleš Trněný		Ing. Karel Kuchař	Ing. Aleš Trněný	Zuzana Kuchařová		
KRAJ: ZLÍNSKÝ			KAT. ÚZEMÍ: OTROKOVICE		FORMÁT	14x4
STAVEBNÍK:MĚSTO OTROKOVICE					DATUM	10/2020
AKCE: REVITALIZACE ROŠ - CHODNÍKY PODĚL SILNIC III/36745 a III/36746					STUPEŇ	DUSP, PDPS
					ZAKÁZK. ČÍSLO	-/2020
OBSAH: KOORDINAČNÍ SITUACE					MĚŘITKO: 1:500	ČÍSLO VÝKRESU C.3.