


PŮDORYS ZÁKLADŮ POD OBJEKTEM OBČERSTVENÍ  
M 1:50

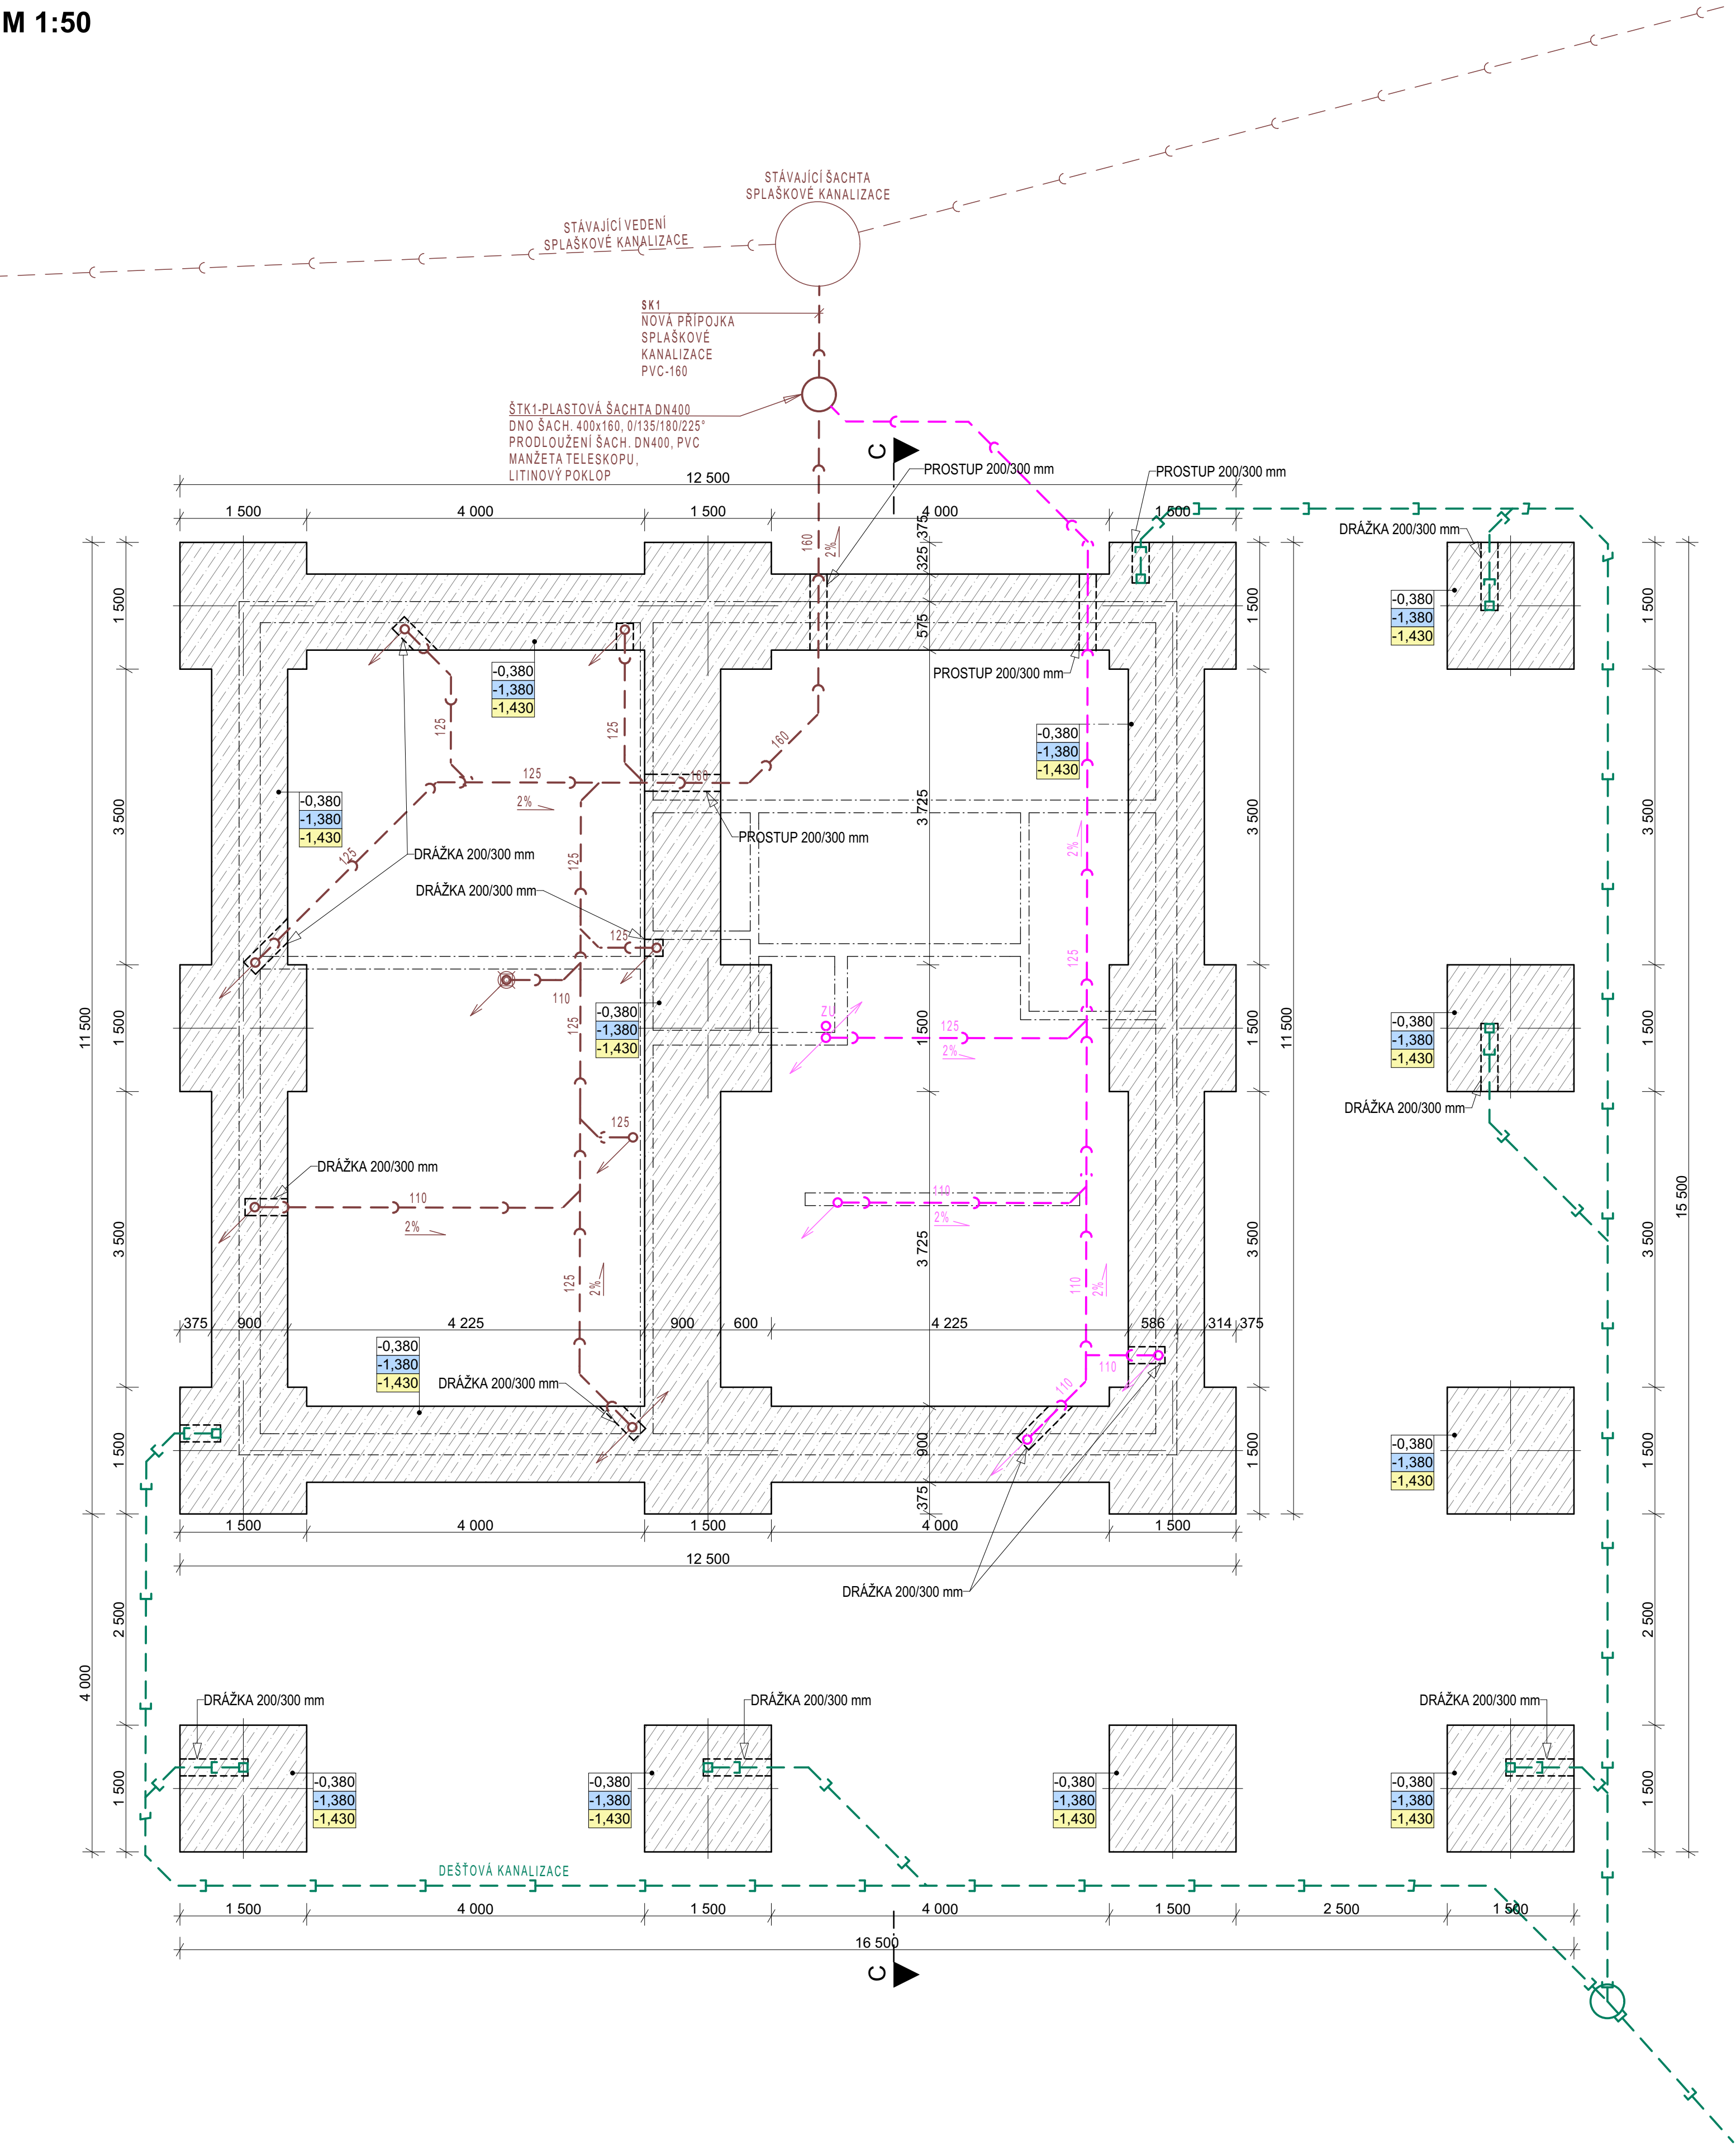

LEGENDA HMOT

- OBrys nadzákladového zdiva
- ZÁKLADOVÉ PASY Š. 600 MM (BETON C 20/25, OCEL B500) + TEPELNÁ IZOLACE XPS TL. 120 MM
- ZÁKLADOVÉ PATKY (BETON C 20/25, OCEL B500)

LEGENDA ZNAČENÍ

- 0.380 HORNÍ ÚROVEŇ ZÁKLADOVÉHO PASU (PATKY)
- 1.380 SPODNÍ ÚROVEŇ ZÁKLADOVÉHO PASU (PATKY)
- 1.430 SPODNÍ ÚROVEŇ BETONOVÉ MAZANINY

POZNÁMKY K ZÁKLADŮM

ZÁKLADOVÉ PASY A PATKY BUDOU ZHOTOVENY Z BETONU C 20/25- XC2, XF2, XA1, VYZTUŽENY BUDOU BETONÁRSKOU VÝZTUŽÍ Z OCELI B500. PODKLADNÍ BETONOVÁ DESKA BUDE ZHOTOVENA Z BETONU C 16/20, VYZTUŽENA BUDE KARI SÍTÍ 150/150/5 MM. PŘED ZAPOČETÍM VÝKOPOVÝCH PRACÍ BUDE PROVEDENA SKRÝVKA ORNICE. POTÉ BUDOU PROVEDENY VÝKOPY PRO ZÁKLADOVÉ KONSTRUKCE. ZÁKLADOVÁ SPÁRA SE MUSÍ NACHÁZET V NEZÁMRZNÉ HLoubCE (1,2 M POD TERÉMEM) V ROSTLÉ ZEMINĚ, MUSÍ BÝT HUTNĚNA A MUSÍ BÝT ZABRÁNĚNO JEJÍMU ROZBŘEDNUTÍ PŘED ZAPOČETÍM BETONÁŽE. HLADINA PODZEMNÍ VODY SE V ÚROVNI ZÁKLADOVÉ SPÁRY NEPŘEDPOKLÁDÁ. PŘED BETONÁŽÍ BUDE DO ZÁKLADOVÉ SPÁRY VLOŽEN ZEMNÍ PÁSEK FeZn. V MÍSTĚ STÁVAJÍCÍCH ZÁKLADOVÝCH PASŮ BUDOU OSAZENY ZEMNÍ TYČE. ZÁKLADOVÉ KONSTRUKCE BUDOU BETONOVÁNY PŘÍMO DO VÝKOPU. MEZI ZÁKLADOVÝMI PASY BUDE SROVNÁN TERÉN.

V ZÁKLADOVÝCH PASECH A ZÁKLADOVÉ DESCE BUDOU PROVEDENY PROSTUPY DLE PROJEKTOVÉ DOKUMENTACE PROFESÍ!!!

0,000 = 183,700 m n.m. (Bpv)

STUPEŇ PROJEKTOVÉ DOKUMENTACE  
DOKUMENTACE PRO PROVEDENÍ STAVBY

ZODPOVĚDNÝ PROJEKTANT: Ing. Pavel Olšovský	VYPRACOVAL: Ing. Marie Bajarová	<b>BP BAUMAS projekt, spol. s.r.o.</b> Moravská 3010/57 a 767 01 Kroměříž IČO: 07657072 DIČ: CZ07657072	Telefon: 573 340 315 E-mail: info@bm-baumas.cz
INVESTOR: Město Otrokovice, nám. 3. května, 765 05 Otrokovice; IČ: 00284301			
MÍSTO STAVBY: k.ú. Otrokovice, parc. č. 3359/1; 3360; 3358; st. 2693; st. 2694			

NÁZEV STAVBY: REVITALIZACE REKREAČNÍ OBLASTI ŠTĚRKOVISTĚ - II. ETAPA	FORMÁT 6x A4
NÁZEV VÝKRESU: PŮDORYS ZÁKLADŮ	DATUM 07/2022
	Č. ZAKÁZKY 037 - 2021
	MĚRÍTKO 1:50
	Č. VÝKRESU D.1.1.b)-01