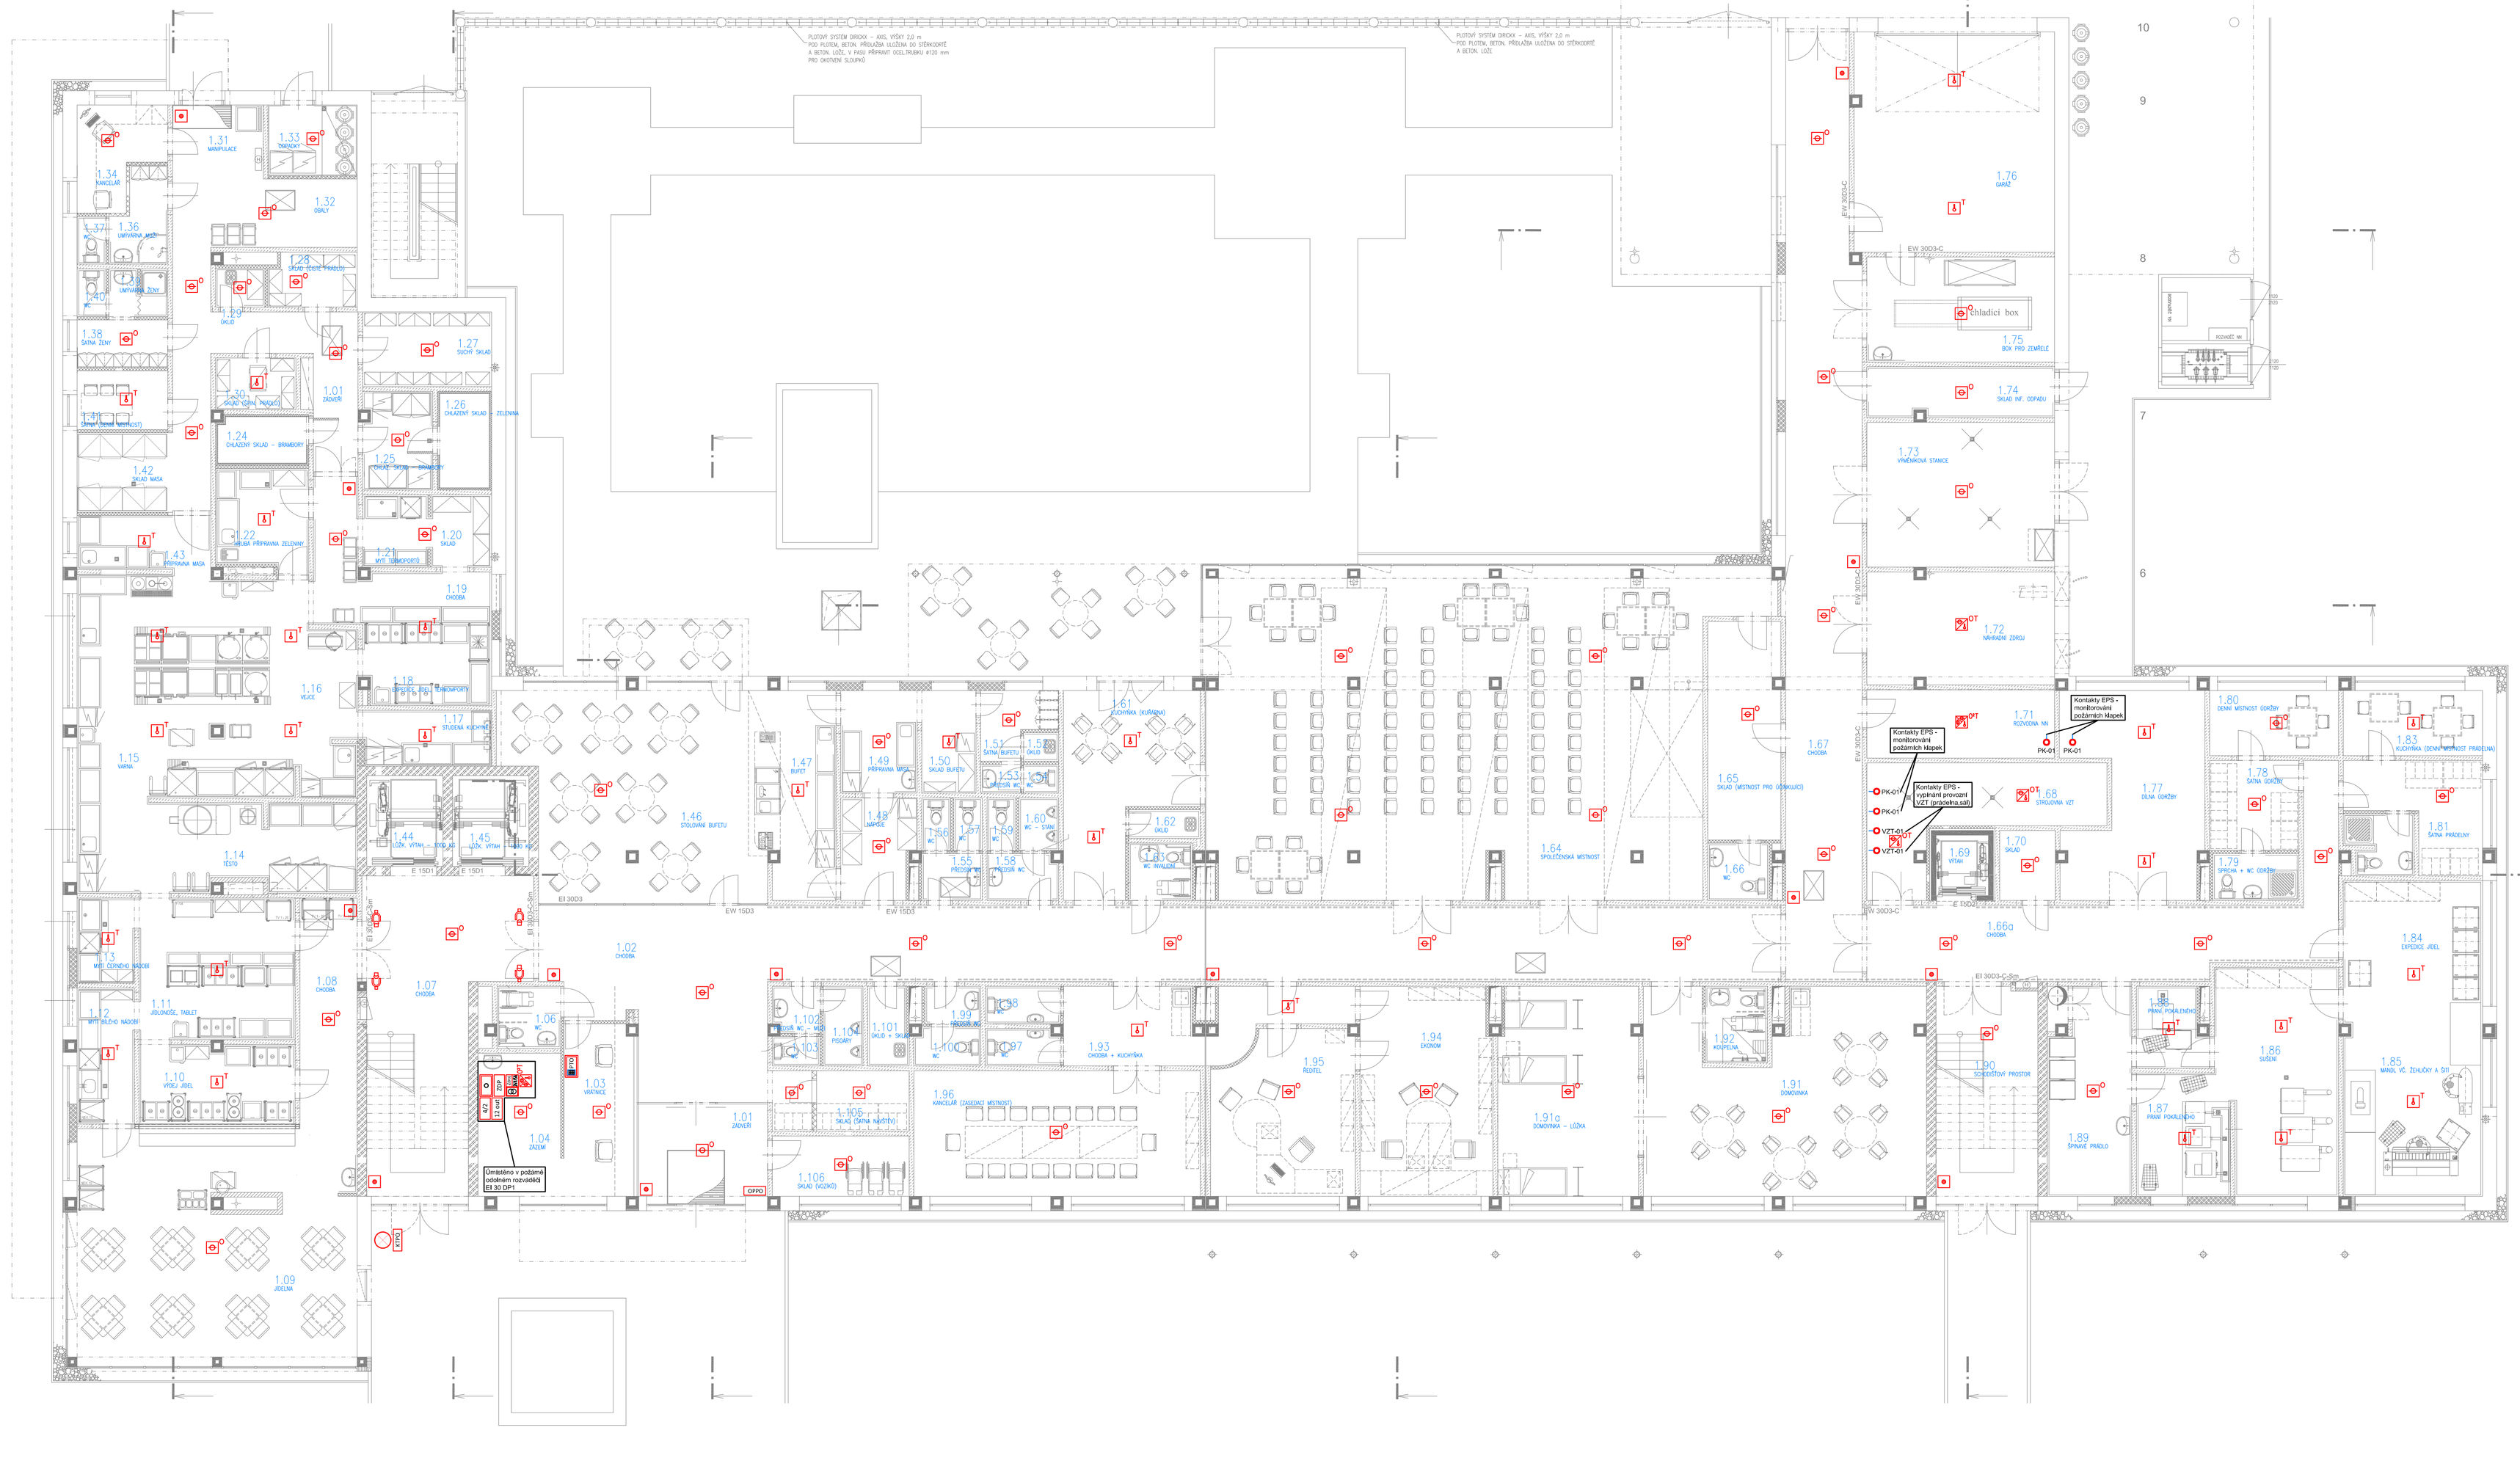

LEGENDA MÍSTNOSTÍ

Č.M.	NÁZEV MÍSTNOSTI	PLOCHA [m2]	PODLAHA	SKUPINA	STĚNY	STROP	POZNÁMKA
1.01	ZÁZEMÍ	12,76	KERAM.DLAŽBA	K1	VOŠ,MV	THERMATEX	KS 100
1.02	CHODBA	109,11	KERAM.DLAŽBA	K1	VOŠ,MV	THERMATEX	KS 100
1.03	VRÁTNICE	15,33	PVC	P1	VOŠ,MV	THERMATEX	SOKL PVC
1.04	ZÁZEMÍ	11,7	PVC	P1	VOŠ,MV	THERMATEX	SOKL PVC
1.05	PŘEDSÍŇ WC	2	KERAM.DLAŽBA	K2	VOŠ,MV,KO2100	THERMATEX	–
1.06	WC	1,8	KERAM.DLAŽBA	K2	VOŠ,MV,KO2100	THERMATEX	–
1.07	CHODBA	40,95	KERAM.DLAŽBA	K1	VOŠ,MV	THERMATEX	KS 100
1.08	CHODBA	13,05	KERAM.DLAŽBA	K1	VOŠ,MV	THERMATEX	KS 100
1.09	ZÁZEMÍ	66,69	KERAM.DLAŽBA	K1	VOŠ,MV,KO1500	THERMATEX	KS 100
1.10	VÝDEJ JÍDEL	12,3	KERAM.DLAŽBA	K21	VOŠ,MV,KO2500	VOŠ, MV	–
1.100	WC–Ž	2,5	KERAM.DLAŽBA	K2	VOŠ,MV,KO2100	THERMATEX	–
1.101	ÚKLID+SKLAD	3,09	KERAM.DLAŽBA	K2	VOŠ,MV,KO2100	THERMATEX	–
1.102	PŘEDSÍŇ WC–MUŽI	2,14	KERAM.DLAŽBA	K2	VOŠ,MV,KO2100	THERMATEX	–
1.103	WC–M	1,39	KERAM.DLAŽBA	K2	VOŠ,MV,KO2100	THERMATEX	–
1.104	PŘÍDAVNÉ STÁNÍ	3,12	KERAM.DLAŽBA	K2	VOŠ,MV,KO2100	THERMATEX	–
1.105	SKLAD (ŠATNA MÍSTNĚV)	16,32	KERAM.DLAŽBA	K1	VOŠ,MV	THERMATEX	KS 100
1.106	SKLAD (VOZÍKŮ)	8,17	KERAM.DLAŽBA	K1	VOŠ,MV	THERMATEX	KS 100
1.11	JÍDLONOŠIČ, TABLET	21,96	KERAM.DLAŽBA	K21	VOŠ,MV,KO2500	VOŠ, MV	–
1.12	MYTÍ BÍLÉHO NÁDOBÍ	7,84	KERAM.DLAŽBA	K21	VOŠ,MV,KO2500	VOŠ, MV	–
1.13	MYTÍ ČERNÉHO NÁDOBÍ	4,95	KERAM.DLAŽBA	K21	VOŠ,MV,KO2500	VOŠ, MV	–
1.14	TÉSTO	24,8	KERAM.DLAŽBA	K21	VOŠ,MV,KO2500	VOŠ, MV	–
1.15	VARNA	57,47	KERAM.DLAŽBA	K21	VOŠ,MV,KO2500	VOŠ, MV	–
1.16	VÝDEJ	3,74	KERAM.DLAŽBA	K21	VOŠ,MV,KO2500	VOŠ, MV	–
1.17	STUDENÁ KUCHYNĚ	7,27	KERAM.DLAŽBA	K21	VOŠ,MV,KO2500	VOŠ, MV	–
1.18	EXPEDICE JÍDEL, TERMOPORTY	10,24	KERAM.DLAŽBA	K21	VOŠ,MV,KO2500	VOŠ, MV	–
1.19	CHODBA	11,34	KERAM.DLAŽBA	K21	VOŠ,MV,KO2500	VOŠ, MV	–
1.20	SKLAD	4,56	KERAM.DLAŽBA	K21	VOŠ,MV,KO2500	VOŠ, MV	KS 100
1.21	MYTÍ TERMOPORTŮ	4,81	KERAM.DLAŽBA	K21	VOŠ,MV,KO2100	VOŠ, MV	–
1.22	HRUBÁ PŘÍPRAVNA ZELENINY	9,12	KERAM.DLAŽBA	K21	VOŠ,MV,KO2500	VOŠ, MV	–
1.23	CHODBA	27,1	KERAM.DLAŽBA	K1	VOŠ,MV	THERMATEX	KS 100
1.24	CHLAZENÝ SKLAD – BRAMBORY	4,07	KERAM.DLAŽBA	K1	PUR PANELY	PUR PANELY	–
1.25	CHLAZENÝ SKLAD – BRAMBORY	6,72	KERAM.DLAŽBA	K1	VOŠ,MV,KO2100	THERMATEX	–
1.26	CHLAZENÝ SKLAD – ZELENINA	14,82	KERAM.DLAŽBA	K1	PUR PANELY	PUR PANELY	–
1.27	SUCHÝ SKLAD	9,52	KERAM.DLAŽBA	K1	VOŠ,MV	THERMATEX	KS 100
1.28	SKLAD (ČISTÉ PRÁDLO, EKP)	4,51	KERAM.DLAŽBA	K1	VOŠ,MV	THERMATEX	KS 100
1.29	ÚKLID	1,9	KERAM.DLAŽBA	K2	VOŠ,MV,KO2100	THERMATEX	–
1.30	SKLAD (ŠPINAVÉ PRÁDLO)	4,1	KERAM.DLAŽBA	K1	VOŠ,MV	THERMATEX	KS 100
1.31	MANIPULACE	12,9	KERAM.DLAŽBA	K1	VOŠ,MV	THERMATEX	KS 100
1.32	OBALY	5,86	KERAM.DLAŽBA	K1	VOŠ,MV,KO1500	THERMATEX	–
1.33	TOPNÍKY	6,23	KERAM.DLAŽBA	K1	VOŠ,MV,KO1500	THERMATEX	–
1.34	KANCELÁŘ	7,6	KERAM.DLAŽBA	K1	VOŠ,MV	THERMATEX	KS 100
1.35	UMÝVÁRNA+ŠATNA MUŽI	4,7	KERAM.DLAŽBA	K2	VOŠ,MV,KO2100	THERMATEX	–
1.36	WC	1,35	KERAM.DLAŽBA	K2	VOŠ,MV,KO2100	THERMATEX	–
1.37	ŠATNA ŽENY	4,36	KERAM.DLAŽBA	K1	VOŠ,MV	THERMATEX	KS 100
1.38	UMÝVÁRNA ŽENY	2,77	KERAM.DLAŽBA	K2	VOŠ,MV,KO2100	THERMATEX	–
1.39	WC	1,35	KERAM.DLAŽBA	K2	VOŠ,MV,KO2100	THERMATEX	–
1.40	ŠATNA (DENNÍ MÍSTNOST)	5,27	KERAM.DLAŽBA	K1	VOŠ,MV	THERMATEX	KS 100
1.41	SKLAD MASA	7,13	KERAM.DLAŽBA	K1	VOŠ,MV,KO2100	THERMATEX	–
1.42	PŘÍPRAVNA MASA	4,98	KERAM.DLAŽBA	K21	VOŠ,MV,KO2500	VOŠ, MV	–
1.43	LOŽ.VÝTAH 1600kg	6,84	CEMENTOVÝ POTĚR	–	VOŠ,MV	–	–
1.44	LOŽ.VÝTAH 1600kg	6,84	CEMENTOVÝ POTĚR	–	VOŠ,MV	–	–
1.46	STOLOVNA BUFETU	49,41	KERAM.DLAŽBA	K1	VOŠ,MV	THERMATEX	KS 100
1.47	BUFET	15,88	KERAM.DLAŽBA	K1	VOŠ,MV,KO850–1450	THERMATEX	KS 100
1.48	VÝDEJ	7,19	KERAM.DLAŽBA	K1	VOŠ,MV	THERMATEX	KS 100
1.49	PŘÍPRAVNA MASA	7,74	KERAM.DLAŽBA	K2	VOŠ,MV,KO2100	THERMATEX	–
1.50	SKLAD BUFETU	5,63	KERAM.DLAŽBA	K1	VOŠ,MV	THERMATEX	KS 100
1.51	ŠATNA BUFETU	4,31	KERAM.DLAŽBA	K1	VOŠ,MV	THERMATEX	KS 100
1.52	ÚKLID	0,99	KERAM.DLAŽBA	K2	VOŠ,MV,KO2100	THERMATEX	–
1.53	PŘÍDAVNÉ WC	1,12	KERAM.DLAŽBA	K2	VOŠ,MV,KO2100	THERMATEX	–
1.54	WC	0,99	KERAM.DLAŽBA	K2	VOŠ,MV,KO2100	THERMATEX	–
1.55	PŘÍDAVNÉ WC–ŽENY	2,8	KERAM.DLAŽBA	K2	VOŠ,MV,KO2100	THERMATEX	–
1.56	WC–Ž	1,48	KERAM.DLAŽBA	K2	VOŠ,MV,KO2100	THERMATEX	–
1.57	WC–I.	1,49	KERAM.DLAŽBA	K2	VOŠ,MV,KO2100	THERMATEX	–
1.58	PŘÍDAVNÉ WC–MUŽI	3,24	KERAM.DLAŽBA	K2	VOŠ,MV,KO2100	THERMATEX	–
1.59	WC–M	1,48	KERAM.DLAŽBA	K2	VOŠ,MV,KO2100	THERMATEX	–
1.60	PŘÍDAVNÉ STÁNÍ	2,06	KERAM.DLAŽBA	K2	VOŠ,MV,KO2100	THERMATEX	–
1.61	KUCHYŇKA (KOJÁRNA)	22,47	KERAM.DLAŽBA	K1	VOŠ,MV	THERMATEX	KS 100
1.62	ÚKLID	1,85	KERAM.DLAŽBA	K2	VOŠ,MV,KO2100	THERMATEX	–
1.63	WC INVALIDNÍ	2,88	KERAM.DLAŽBA	K2	VOŠ,MV,KO2100	THERMATEX	–
1.64	SPOLEČENSKÁ MÍSTNOST	168,81	KERAM.DLAŽBA	K1	VOŠ,MV	THERMATEX	KS 100
1.65	SKLAD (MÍSTNOST PRO ÚČINKUJÍCÍ)	15,85	PVC	P1	VOŠ,MV	VOŠ, MV	SOKL PVC
1.66	WC PRO ÚČINKUJÍCÍ	15,85	KERAM.DLAŽBA	K2	VOŠ,MV,KO2100	THERMATEX	–
1.66a	CHODBA	44,28	KERAM.DLAŽBA	K1	VOŠ,MV	VOŠ, MV	KS 100
1.67	CHODBA	62,95	KERAM.DLAŽBA	K1	VOŠ,MV	VOŠ, MV	KS 100
1.68	STROJOVNA VZT	119,14	KERAM.DLAŽBA	K1	VOŠ,MV	VOŠ, MV	KS 100
1.69	LOŽ.VÝTAH 630kg	3,04	CEMENTOVÝ POTĚR	C1	VOŠ,MV	–	–
1.70	SKLAD	3,96	KERAM.DLAŽBA	K1	VOŠ,MV	VOŠ, MV	KS 100
1.71	PŘÍPOJNOVA NN	12,68	KERAM.DLAŽBA	K1	VOŠ,MV	VOŠ, MV	KS 100
1.72	NÁHRADNÍ ZDROJ	20,74	TER.DLAŽBA	T1	VOŠ,MV	VOŠ, MV	KS 100
1.73	VYMĚNÍKOVÁ STANICE	28,84	KERAM.DLAŽBA	K1	VOŠ,MV	VOŠ, MV	KS 100
1.74	SKLAD INF.ODPADU	9,34	KERAM.DLAŽBA	K1	VOŠ,MV,KO2100	VOŠ, MV	–
1.75	BOX PRO ZEMĚDĚLE	19,47	KERAM.DLAŽBA	K1	VOŠ,MV,KO1500	VOŠ, MV	–
1.76	GARÁŽ	43,53	TER.DLAŽBA	T1	VOŠ,MV	VOŠ, MV	KS 100
1.77	ÚKLIDNÁ ODRŽBY	25,92	TER.DLAŽBA	T1	VOŠ,MV	VOŠ, MV	KS 100
1.78	ŠATNA ODRŽBY	7,81	PVC	P1	VOŠ,MV	VOŠ, MV	SOKL PVC
1.79	SPRCHA+WC ODRŽBY	3,98	KERAM.DLAŽBA	K2	VOŠ,MV,KO2100	VOŠ, MV	–
1.80	DENNÍ MÍSTNOST ODRŽBY	8,3	PVC	P1	VOŠ,MV	VOŠ, MV	SOKL PVC
1.81	ŠATNA PRÁDELNY	10,99	PVC	P1	VOŠ,MV	VOŠ, MV	SOKL PVC
1.82	SPRCHA+WC PRÁDELNY	3,87	KERAM.DLAŽBA	K2	VOŠ,MV,KO2100	VOŠ, MV	–
1.83	KUCHYŇKA (DENNÍ MÍSTNOST PRÁDL.)	8,97	PVC	P1	VOŠ,MV	VOŠ, MV	SOKL PVC
1.84	EXPEDICE JÍDEL	11,43	KERAM.DLAŽBA	K1	VOŠ,MV,KO2100	VOŠ, MV	–
1.85	MANŽ. VČ. ŠITÍ A ŽEHLIČKY	23,63	KERAM.DLAŽBA	K1	VOŠ,MV,KO2100	VOŠ, MV	–
1.86	SUŠIČKY	25,7	KERAM.DLAŽBA	K2	VOŠ,MV,KO2100	VOŠ, MV	–
1.87	PRÁNÍ POKOJÍNĚHO	11,43	KERAM.DLAŽBA	K2	VOŠ,MV,KO2100	VOŠ, MV	–
1.88	PRÁNÍ POKOJÍNĚHO PRÁDLA	5,29	KERAM.DLAŽBA	K2	VOŠ,MV,KO2100	VOŠ, MV	–
1.89	ŠPINAVÉ PRÁDLO	16,33	KERAM.DLAŽBA	K1	VOŠ,MV	VOŠ, MV	–
1.90	SCHODIŠTĚ PROSTOR	21,12	KERAM.DLAŽBA	K1	VOŠ,MV	VOŠ, MV	KS 100
1.91	DOMOVNÍKA	52,1	PVC	P1	VOŠ,MV,KO850–1450	THERMATEX	SOKL PVC
1.91a	DOMOVNÍKA–LŮŽKA	28,75	PVC	P1	VOŠ,MV	THERMATEX	SOKL PVC
1.92	KOUŘENÍ	4,68	KERAM.DLAŽBA	K2	VOŠ,MV,KO2100	THERMATEX	–
1.93	CHODBA	17,2	KERAM.DLAŽBA	K1	VOŠ,MV,KO850–1450	THERMATEX	KS 100
1.94	CVIČENÍ	27,2	ZÁTĚŽ. KOBEREC	K01	VOŠ,MV	THERMATEX	KOB.SOKL
1.95	BISTRO	22,35	ZÁTĚŽ. KOBEREC	K01	VOŠ,MV	THERMATEX	KOB.SOKL
1.96	KAVÁRNA (ZASEDACÍ MÍSTNOST)	35,55	ZÁTĚŽ. KOBEREC	K01	VOŠ,MV	THERMATEX	KOB.SOKL
1.97	WC	2,69	KERAM.DLAŽBA	K2	VOŠ,MV,KO2100	THERMATEX	–
1.98	WC	2,76	KERAM.DLAŽBA	K2	VOŠ,MV,KO2100	THERMATEX	–
1.99	PŘEDSÍŇ WC–ŽENY	2,06	KERAM.DLAŽBA	K2	VOŠ,MV,KO2100	THERMATEX	–

Celková plocha [m2]: 1605,69

LEGENDA ZNAČEK

	OSTŘEDNA EPS	OPPO	OBSLUŽNÉ POLE POŽÁRNÍ OCHRANY
PPO	PŘÍDAVNÉ OVLÁDACÍ TABLO OBSLUHY	KPO	KLÍČOVÝ TREZOR POŽÁRNÍ OCHRANY
	HLÁSIČ POŽÁRU OPTICKO–KOUŘOVÝ	ZDP	ZAŘÍZENÍ DÁLKOVÉHO PŘENOSU
	HLÁSIČ POŽÁRU TERMODIFERENCIÁLNÍ		EXTERNÍ NAPÁJECÍ ZDROJ, CERTIFIKOVANÝ DLE EN–54
	HLÁSIČ POŽÁRU KOMBINOVANÝ O+T	4/2	VSTUPNÍ / VÝSTUPNÍ MODUL 4/2
	HLÁSIČ POŽÁRU KOMBINOVANÝ, O+ OPTICKÝ SNÍMAČ S ROZDÍLNÝMI ÚHLY DETEKCE+TEPLOTNÍ SNÍMAČ	12 výst	MODUL 12 VOLNĚ PROGRAMOVATELNÝCH RELÉ
	TLAČÍTKO PRO NOUZOVÉ OTEVŘENÍ DVEŘÍ		ZÁBLESKOVÝ MAJÁK
	HLÁSIČ POŽÁRU TLAČÍTKOVÝ		SCHRÁNKA PRO DOKUMENTACI ZDOLÁVÁNÍ POŽÁRU
	PŘÍDRŽNÝ MAGNET		PŘÍDRŽNÝ ELEKTROMAGNET – ELEKTROMAGNETICKÝ ZÁMEK

ZMĚNA		PROVEDL

Toto dokumentace je ve smyslu autorského zákona považována za dokument vlastnictví firmy POLSON SECURITY s.r.o. zákazník kopírování, poskytování této dokumentace třetí osobě či její použití k jiným účelům než je uvedené, je zakázáno a bez písemného souhlasu firmy POLSON SECURITY s.r.o.

POLSON SECURITY

NÁZEV ZAKÁZKY	Senior C Otrokovice - Modernizace EPS dle platné legislativy
ČÍSLO ZAKÁZKY	PS 358/2023
INVESTOR	Město Otrokovice, nám. 3. května 1340, 765 02 Otrokovice
PS SO	Senior C Otrokovice, ulice, tř. Spojenců 1840, 765 02 Otrokovice
REVIZE	-
NÁZEV VÝKRESU	ELEKTRICKÁ POŽÁRNÍ SIGNALIZACE - 1.NP
STUPEŇ	DSP
SKARTACE	-
MĚŘÍTKO	1:100
PŘÍLOHA	-
ČÍSLO VÝKRESU	D.1.4.1-02
KRESLIL	Václav Fujera
SCHVÁLIL	Ing. David Polášek
FORMÁT	10x A4
DATUM	02/2023