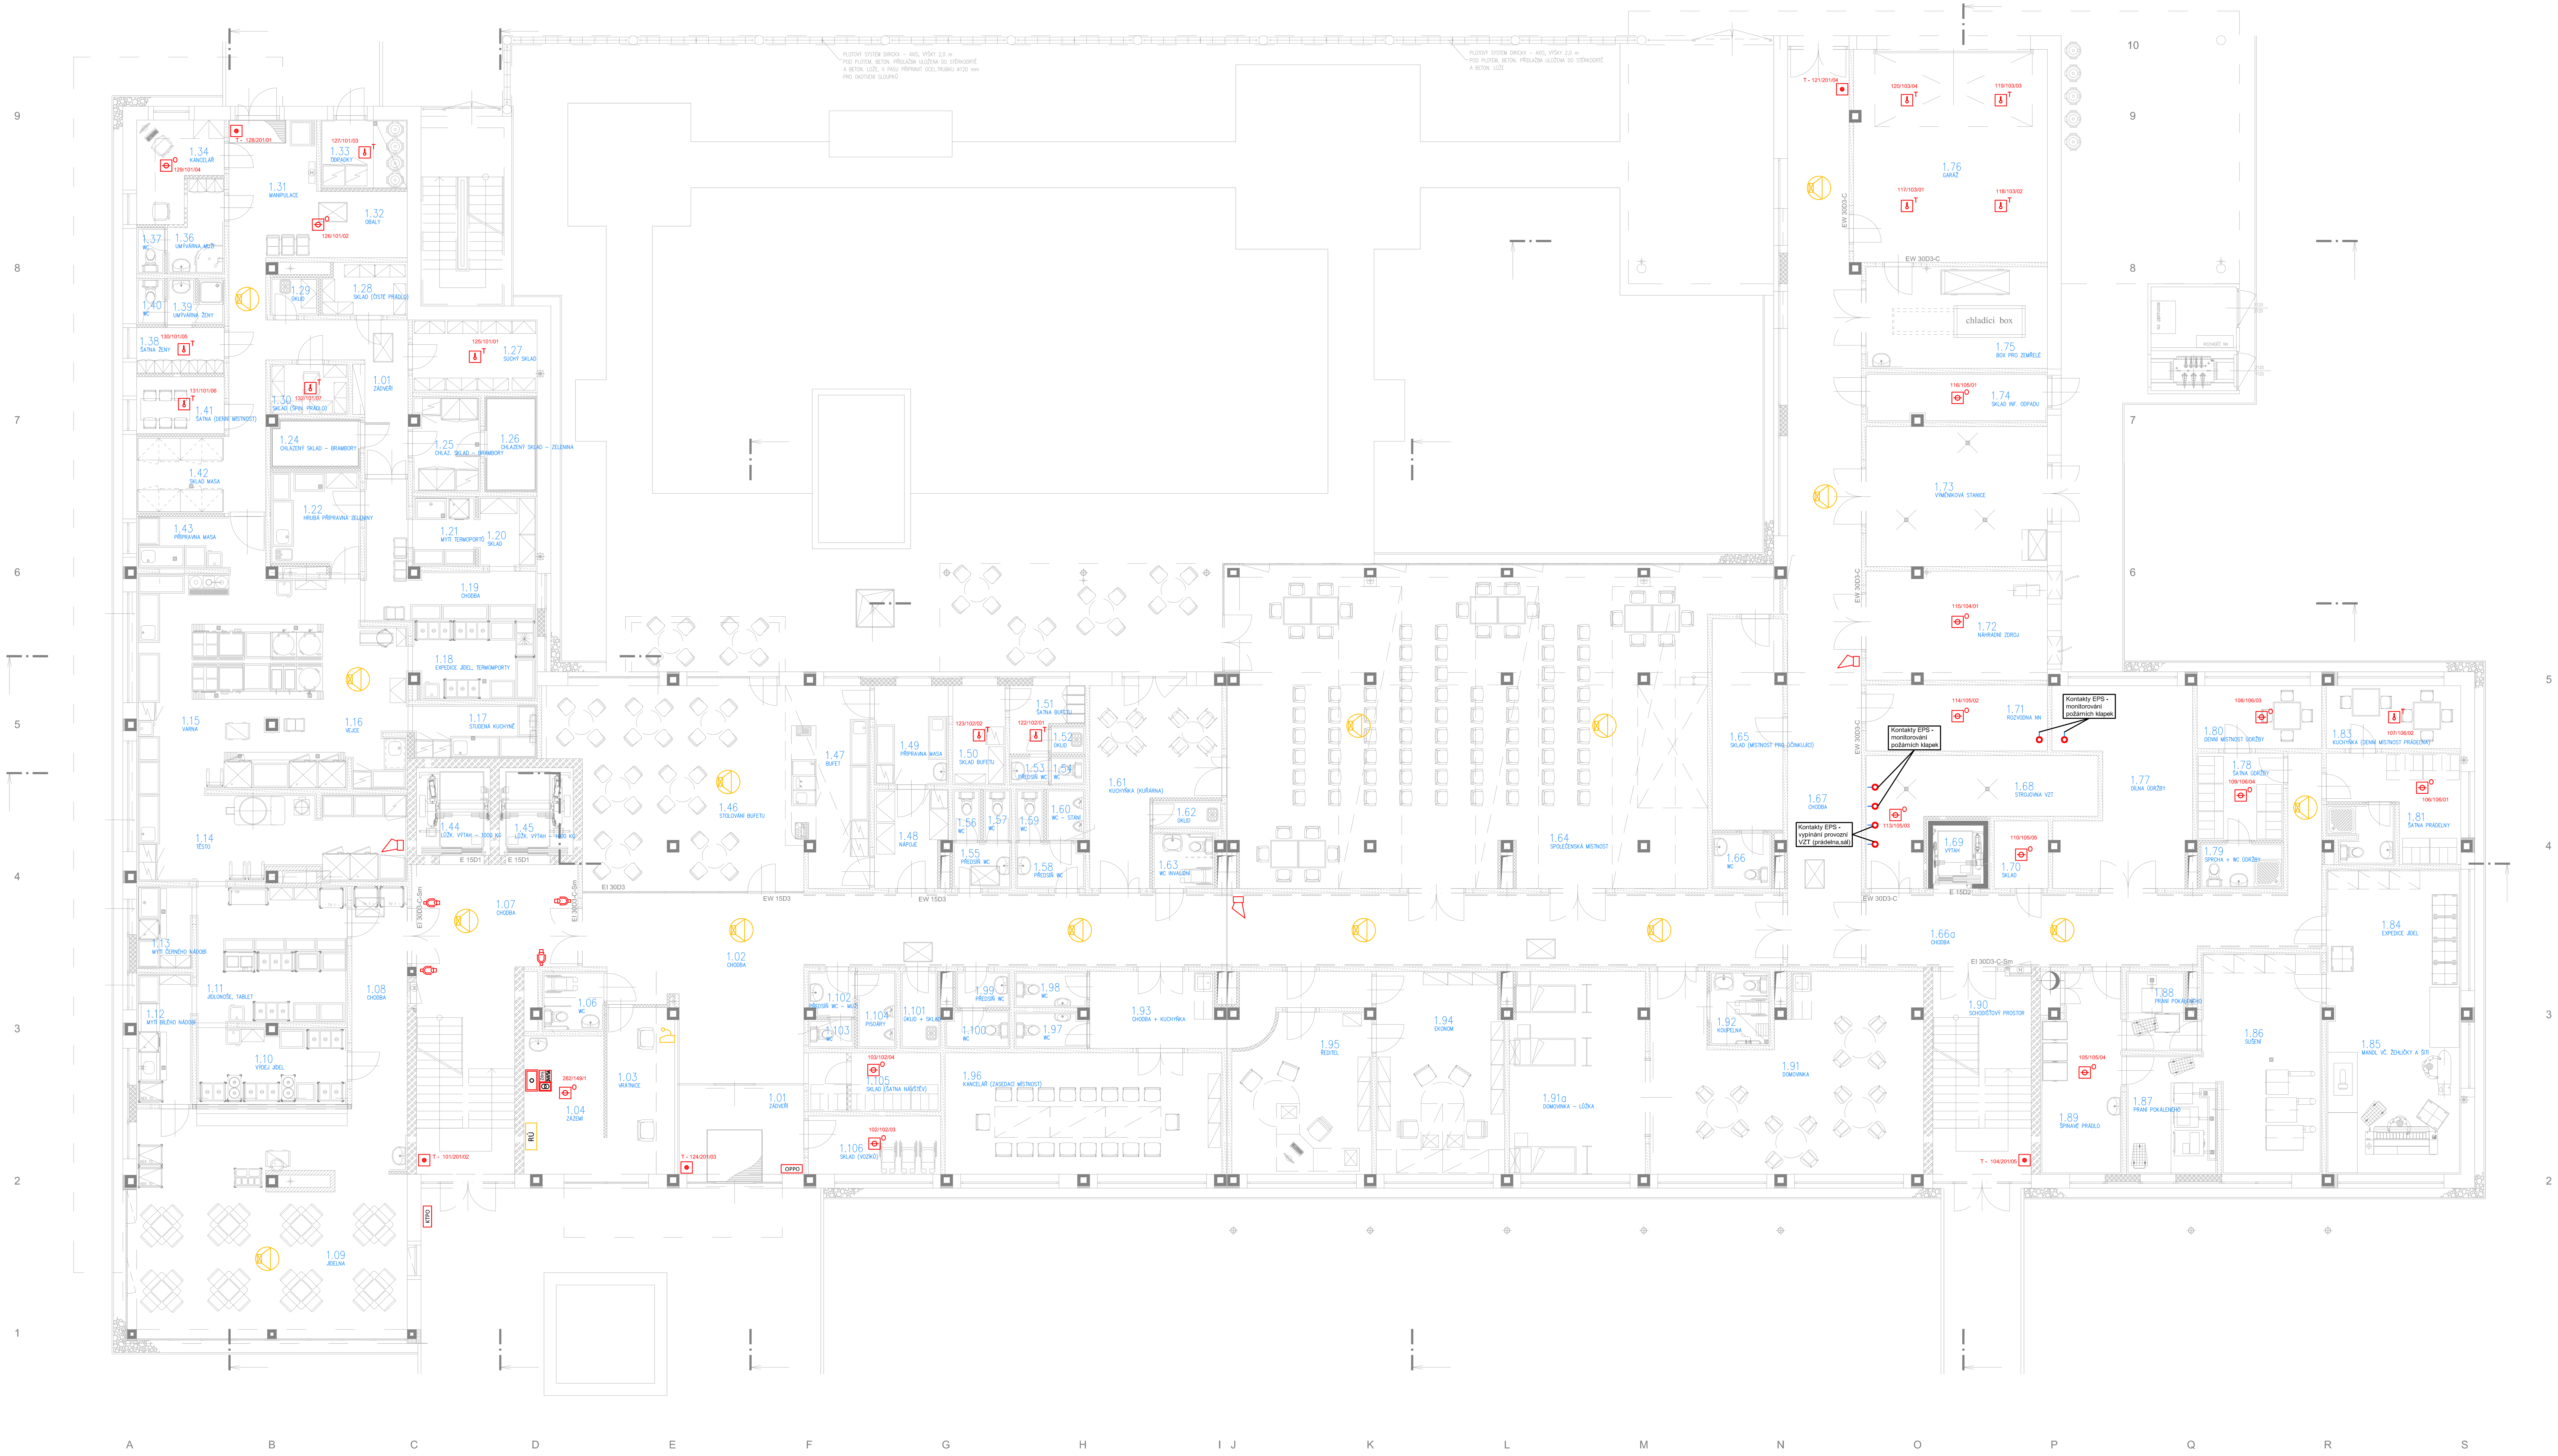

LEGENDA MÍSTNOSTÍ

Č.M.	NÁZEV MÍSTNOSTI	PLOCHA [m[2]]	PODLAHA	SKLADBA	STĚNY	STROP	POZNÁMKA
1.01	ZÁDVEŘÍ	12,76	KERAM.DLAŽBA	K1	VOŠ,MV	THERMATEX	KS 100
1.02	CHODBA	109,11	KERAM.DLAŽBA	K1	VOŠ,MV	THERMATEX	KS 100
1.03	VRÁTNICE	15,33	PVC	P1	VOŠ,MV	THERMATEX	SOKL PVC
1.04	ZÁZEMÍ	11,7	PVC	P1	VOŠ,MV	THERMATEX	SOKL PVC
1.05	PŘEDSÍŇ WC	2	KERAM.DLAŽBA	K2	VOŠ,MV,KO2100	THERMATEX	–
1.06	WC	1,8	KERAM.DLAŽBA	K2	VOŠ,MV,KO2100	THERMATEX	–
1.07	CHODBA	40,95	KERAM.DLAŽBA	K1	VOŠ,MV	THERMATEX	KS 100
1.08	CHODBA	13,05	KERAM.DLAŽBA	K1	VOŠ,MV	THERMATEX	KS 100
1.09	JÍDELNA	65,69	KERAM.DLAŽBA	K1	VOŠ,MV,KO1500	THERMATEX	KS 100
1.10	VÝDEJ JÍDEL	12,3	KERAM.DLAŽBA	K21	VOŠ,MV,KO2500	VOŠ, MV	–
1.100	WC–Ž	2,5	KERAM.DLAŽBA	K2	VOŠ,MV,KO2100	THERMATEX	–
1.101	ÚKLID+SKLAD	3,09	KERAM.DLAŽBA	K2	VOŠ,MV,KO2100	THERMATEX	–
1.102	PŘEDSÍŇ WC–MUŽI	2,14	KERAM.DLAŽBA	K2	VOŠ,MV,KO2100	THERMATEX	–
1.103	WC–M	1,39	KERAM.DLAŽBA	K2	VOŠ,MV,KO2100	THERMATEX	–
1.104	PISOÁROVÉ STÁNÍ	3,12	KERAM.DLAŽBA	K2	VOŠ,MV,KO2100	THERMATEX	–
1.105	SKLAD (ŠATNA NÁVŠTĚV)	8,32	KERAM.DLAŽBA	K1	VOŠ,MV	THERMATEX	KS 100
1.106	SKLAD (VOZÍKŮ)	8,17	KERAM.DLAŽBA	K1	VOŠ,MV	THERMATEX	KS 100
1.11	JÍDLONOŠE, TABLET	21,96	KERAM.DLAŽBA	K21	VOŠ,MV,KO2500	VOŠ, MV	–
1.12	MYTÍ BÍLÉHO NÁDOBÍ	7,84	KERAM.DLAŽBA	K21	VOŠ,MV,KO2500	VOŠ, MV	–
1.13	MYTÍ ČERNÉHO NÁDOBÍ	4,95	KERAM.DLAŽBA	K21	VOŠ,MV,KO2500	VOŠ, MV	–
1.14	TĚSTO	24,8	KERAM.DLAŽBA	K21	VOŠ,MV,KO2500	VOŠ, MV	–
1.15	VARNA	57,47	KERAM.DLAŽBA	K21	VOŠ,MV,KO2500	VOŠ, MV	–
1.16	VEJCE	3,34	KERAM.DLAŽBA	K21	VOŠ,MV,KO2500	VOŠ, MV	–
1.17	STUDENÁ KUCHYNĚ	7,27	KERAM.DLAŽBA	K21	VOŠ,MV,KO2500	VOŠ, MV	–
1.18	EXPEDICE JÍDEL, TERMOPORTY	10,24	KERAM.DLAŽBA	K21	VOŠ,MV,KO2500	VOŠ, MV	–
1.19	CHODBA	13,34	KERAM.DLAŽBA	K21	VOŠ,MV,KO2500	VOŠ, MV	–
1.20	SKLAD	4,56	KERAM.DLAŽBA	K21	VOŠ,MV,KO2500	VOŠ, MV	KS 100
1.21	MYTÍ TERMOPORTŮ	4,81	KERAM.DLAŽBA	K21	VOŠ,MV,KO2100	VOŠ, MV	–
1.22	HRUBÁ PŘÍPRAVNA ZELENINY	9,12	KERAM.DLAŽBA	K21	VOŠ,MV,KO2500	VOŠ, MV	–
1.23	CHODBA	21,1	KERAM.DLAŽBA	K1	VOŠ,MV	THERMATEX	KS 100
1.24	CHLAZENÝ SKLAD – BRAMBORY	4,07	KERAM.DLAŽBA	K1	PUR PANELY	PUR PANELY	–
1.25	CHLAZENÝ SKLAD – BRAMBORY	6,72	KERAM.DLAŽBA	K1	VOŠ,MV,KO2100	THERMATEX	–
1.26	CHLAZENÝ SKLAD – ZELENINA	4,62	KERAM.DLAŽBA	K1	PUR PANELY	PUR PANELY	–
1.27	SUCHÝ SKLAD	9,52	KERAM.DLAŽBA	K1	VOŠ,MV	THERMATEX	KS 100
1.28	SKLAD (ČISTÉ PRÁDLO, DKP)	4,51	KERAM.DLAŽBA	K1	VOŠ,MV	THERMATEX	KS 100
1.29	ÚKLID	1,9	KERAM.DLAŽBA	K2	VOŠ,MV,KO2100	THERMATEX	–
1.30	SKLAD (ŠPINAVÉ PRÁDLO)	4,1	KERAM.DLAŽBA	K1	VOŠ,MV	THERMATEX	KS 100
1.31	MANIPULACE	12,9	KERAM.DLAŽBA	K1	VOŠ,MV	THERMATEX	KS 100
1.32	OBALY	5,86	KERAM.DLAŽBA	K1	VOŠ,MV,KO1500	THERMATEX	–
1.33	ODPADKY	6,23	KERAM.DLAŽBA	K2	VOŠ,MV,KO1500	THERMATEX	–
1.34	KANCELÁŘ	7,6	KERAM.DLAŽBA	K1	VOŠ,MV	THERMATEX	KS 100
1.36	UMÝVÁRNA+ŠATNA MUŽI	4,7	KERAM.DLAŽBA	K2	VOŠ,MV,KO2100	THERMATEX	–
1.37	WC	1,35	KERAM.DLAŽBA	K2	VOŠ,MV,KO2100	THERMATEX	–
1.38	ŠATNA ŽENY	4,36	KERAM.DLAŽBA	K1	VOŠ,MV	THERMATEX	KS 100
1.39	UMÝVÁRNA ŽENY	2,77	KERAM.DLAŽBA	K2	VOŠ,MV,KO2100	THERMATEX	–
1.40	WC	1,35	KERAM.DLAŽBA	K2	VOŠ,MV,KO2100	THERMATEX	–
1.41	ŠATNA (DENNÍ MÍSTNOST)	5,27	KERAM.DLAŽBA	K1	VOŠ,MV	THERMATEX	KS 100
1.42	SKLAD MASA	7,13	KERAM.DLAŽBA	K1	VOŠ,MV,KO2100	THERMATEX	–
1.43	PŘÍPRAVNA MASA	4,98	KERAM.DLAŽBA	K21	VOŠ,MV,KO2500	VOŠ, MV	–
1.44	LŮŽ.VÝTAH 1600kg	6,84	CEMENTOVÝ POTĚR	–	VOŠ,MV	–	–
1.45	LŮŽ.VÝTAH 1600kg	6,84	CEMENTOVÝ POTĚR	–	VOŠ,MV	–	–
1.46	STOLOVÁNÍ BUFETU	49,41	KERAM.DLAŽBA	K1	VOŠ,MV	THERMATEX	KS 100
1.47	BUFET	15,88	KERAM.DLAŽBA	K1	VOŠ,MV,KO850–1450	THERMATEX	KS 100
1.48	NÁPOJE	7,19	KERAM.DLAŽBA	K1	VOŠ,MV	THERMATEX	KS 100
1.49	PŘÍPRAVNA MASA	7,74	KERAM.DLAŽBA	K2	VOŠ,MV,KO2100	THERMATEX	–
1.50	SKLAD BUFETU	5,63	KERAM.DLAŽBA	K1	VOŠ,MV	THERMATEX	KS 100
1.51	ŠATNA BUFETU	4,31	KERAM.DLAŽBA	K1	VOŠ,MV	THERMATEX	KS 100
1.52	ÚKLID	0,99	KERAM.DLAŽBA	K2	VOŠ,MV,KO2100	THERMATEX	–
1.53	PŘEDSÍŇ WC	1,12	KERAM.DLAŽBA	K1	VOŠ,MV,KO2100	THERMATEX	–
1.54	WC	0,99	KERAM.DLAŽBA	K2	VOŠ,MV,KO2100	THERMATEX	–
1.55	PŘEDSÍŇ WC–ŽENY	2,8	KERAM.DLAŽBA	K2	VOŠ,MV,KO2100	THERMATEX	–
1.56	WC–Ž	1,48	KERAM.DLAŽBA	K2	VOŠ,MV,KO2100	THERMATEX	–
1.57	WC–Ž	1,49	KERAM.DLAŽBA	K2	VOŠ,MV,KO2100	THERMATEX	–
1.58	PŘEDSÍŇ WC–MUŽI	3,24	KERAM.DLAŽBA	K2	VOŠ,MV,KO2100	THERMATEX	–
1.59	WC–M	1,48	KERAM.DLAŽBA	K2	VOŠ,MV,KO2100	THERMATEX	–
1.60	PISOÁROVÉ STÁNÍ	2,06	KERAM.DLAŽBA	K2	VOŠ,MV,KO2100	THERMATEX	–
1.61	KUCHYŇKA (KUŘÁRNA)	22,47	KERAM.DLAŽBA	K1	VOŠ,MV	THERMATEX	KS 100
1.62	ÚKLID	1,85	KERAM.DLAŽBA	K2	VOŠ,MV,KO2100	THERMATEX	–
1.63	WC INVALIDNÍ	2,88	KERAM.DLAŽBA	K2	VOŠ,MV,KO2100	THERMATEX	–
1.64	SPOLEČENSKÁ MÍSTNOST	168,81	KERAM.DLAŽBA	K1	VOŠ,MV	THERMATEX	KS 100
1.65	SKLAD (MÍSTNOST PRO UČINKUJÍCÍ)	15,85	PVC	P1	VOŠ,MV	THERMATEX	SOKL PVC
1.66	WC PRO UČINKUJÍCÍ	15,85	KERAM.DLAŽBA	K2	VOŠ,MV,KO2100	THERMATEX	–
1.66a	CHODBA	44,28	KERAM.DLAŽBA	K1	VOŠ,MV	VOŠ, MV	KS 100
1.67	CHODBA	62,95	KERAM.DLAŽBA	K1	VOŠ,MV	VOŠ, MV	KS 100
1.68	STROJOVNA VZT	19,16	KERAM.DLAŽBA	K1	VOŠ,MV	VOŠ, MV	KS 100
1.69	LŮŽ.VÝTAH 630kg	3,04	CEMENTOVÝ POTĚR	C1	VOŠ,MV	–	–
1.70	SKLAD	3,96	KERAM.DLAŽBA	K1	VOŠ,MV	VOŠ, MV	KS 100
1.71	ROZVODNA NN	12,68	KERAM.DLAŽBA	K1	VOŠ,MV	VOŠ, MV	KS 100
1.72	NÁHRADNÍ ZDROJ	20,74	TER.DLAŽBA	T1	VOŠ,MV	VOŠ, MV	KS 100
1.73	VÝMĚNÍKOVÁ STANICE	26,84	KERAM.DLAŽBA	K1	VOŠ,MV	VOŠ, MV	KS 100
1.74	SKLAD INF.ODPADU	9,34	KERAM.DLAŽBA	K1	VOŠ,MV,KO2100	VOŠ, MV	–
1.75	BOX PRO ZEMŘELÉ	19,47	KERAM.DLAŽBA	K1	VOŠ,MV,KO1500	VOŠ, MV	–
1.76	GARÁŽ	43,53	TER.DLAŽBA	T1	VOŠ,MV	VOŠ, MV	KS 100
1.77	DÍLNA ÚDRŽBY	25,92	TER.DLAŽBA	T1	VOŠ,MV	VOŠ, MV	KS 100
1.78	ŠATNA ÚDRŽBY	7,91	PVC	P1	VOŠ,MV	VOŠ, MV	SOKL PVC
1.79	SPRCHA+WC ÚDRŽBY	3,98	KERAM.DLAŽBA	K2	VOŠ,MV,KO2100	VOŠ, MV	–
1.80	DENNÍ MÍSTNOST ÚDRŽBY	8,3	PVC	P1	VOŠ,MV	VOŠ, MV	SOKL PVC
1.81	ŠATNA PRÁDELNY	10,99	PVC	P1	VOŠ,MV	VOŠ, MV	SOKL PVC
1.82	SPRCHA+WC PRÁDELNY	3,87	KERAM.DLAŽBA	K2	VOŠ,MV,KO2100	VOŠ, MV	–
1.83	KUCHYŇKA (DENNÍ MÍSTNOST PRÁD.)	8,97	PVC	P1	VOŠ,MV	VOŠ, MV	SOKL PVC
1.84	EXPEDICE JÍDEL, TERMOPORTY	19,69	KERAM.DLAŽBA	K1	VOŠ,MV,KO2100	VOŠ, MV	–
1.85	MANDL VČ. ŠITÍ A ŽEHLIČKY	23,63	KERAM.DLAŽBA	K1	VOŠ,MV,KO2100	VOŠ, MV	–
1.86	SUŠENÍ	25,7	KERAM.DLAŽBA	K2	VOŠ,MV,KO2100	VOŠ, MV	–
1.87	PRANÍ POKÁLENÉHO	11,43	KERAM.DLAŽBA	K2	VOŠ,MV,KO2100	VOŠ, MV	–
1.88	PRANÍ POKÁLENÉHO PRÁDLA	5,29	KERAM.DLAŽBA	K2	VOŠ,MV,KO2100	VOŠ, MV	–
1.89	ŠPINAVÉ PRÁDLO	16,23	KERAM.DLAŽBA	K1	VOŠ,MV,KO2100	VOŠ, MV	–
1.90	SCHODIŠŤ.PROSTOR	21,12	KERAM.DLAŽBA	K1	VOŠ,MV	VOŠ, MV	KS 100
1.91	DOMOVINKA	52,1	PVC	P1	VOŠ,MV,KO850–1450	THERMATEX	SOKL PVC
1.91a	DOMOVINKA–LŮŽKA	28,75	PVC	P1	VOŠ,MV	THERMATEX	SOKL PVC
1.92	KOUPELNA	4,68	KERAM.DLAŽBA	K2	VOŠ,MV,KO2100	THERMATEX	–
1.93	CHODBA	17,2	KERAM.DLAŽBA	K1	VOŠ,MV,KO850–1450	THERMATEX	KS 100
1.94	EKONOM	27,2	ZÁTĚŽ. KOBEREC	K01	VOŠ,MV	THERMATEX	KOB.SOKL
1.95	ŘEDITEL	22,35	ZÁTĚŽ. KOBEREC	K01	VOŠ,MV	THERMATEX	KOB.SOKL
1.96	KANCELÁŘE (ZASEDACÍ MÍSTNOST)	35,55	ZÁTĚŽ. KOBEREC	K01	VOŠ,MV	THERMATEX	KOB.SOKL
1.97	WC	2,69	KERAM.DLAŽBA	K2	VOŠ,MV,KO2100	THERMATEX	–
1.98	WC	2,76	KERAM.DLAŽBA	K2	VOŠ,MV,KO2100	THERMATEX	–
1.99	PŘEDSÍŇ WC–ŽENY	2,06	KERAM.DLAŽBA	K2	VOŠ,MV,KO2100	THERMATEX	–

Celková plocha [m[2]]: 1605,69

LEGENDA ZNAČEK

- RÚ – ÚSTŘEDNA DOMÁCÍHO ROZHLASU
- DIGITÁLNÍ STANICE HLASATELE
- PODHLEDOVÝ REPRODUKTOR 100V/6W
- ÚSTŘEDNA EPS
- HLÁSIČ POŽÁRU OPTICKO–KOUŘOVÝ
- HLÁSIČ POŽÁRU TERMODIFERENCIÁLNÍ
- HLÁSIČ POŽÁRU TLAČÍTKOVÝ
- PŘÍDRŽNÝ MAGNET
- OPPO – OBSLUŽNÉ POLE POŽÁRNÍ OCHRANY
- KTPO – KLÍČOVÝ TREZOR POŽÁRNÍ OCHRANY
- ZDP – ZAŘÍZENÍ DÁLKOVÉHO PŘENOSU
- EXTERNÍ NAPÁJECÍ ZDROJ, CERTIFIKOVANÝ DLE EN–54
- POPLACHOVÁ SIRÉNA EPS

ZMĚNA	PROVEDL

POLSON SECURITY

Tato dokumentace je ve smyslu autorského zákona považována za duševní vlastnictví firmy POLSON SECURITY s.r.o. Jakékoliv kopírování, poskytnutí této dokumentace třetí osobě či její využití k jiným účelům než je uvedeno ve smlouvě o dílo k této dokumentaci lze provádět pouze s předchozím souhlasem firmy POLSON SECURITY s.r.o.

NÁZEV ZAKÁZKY: Senior C Otrokovice - Modernizace EPS dle platné legislativy

ČÍSLO ZAKÁZKY: PS 358/2023

INVESTOR: Město Otrokovice, nám. 3. května 1340, 765 02 Otrokovice

PS: / SO: Senior C Otrokovice, ulice, tř. Spojenců 1840, 765 02 Otrokovice

REVIZE: -

NÁZEV VÝKRESU: STÁVAJÍCÍ STAV ELEKTRICKÉ POŽÁRNÍ SIGNALIZACE - 1.NP

STUPEŇ: DSP | SKARTACE: -

MĚŘÍTKO: 1:100 | PŘÍLOHA: -

KRESLIL: Václav Fujera | SCHVÁLIL: Ing. David Polášek | FORMÁT: 10x A4 | DATUM: 02/2023

ČÍSLO VÝKRESU: D.1.1-02