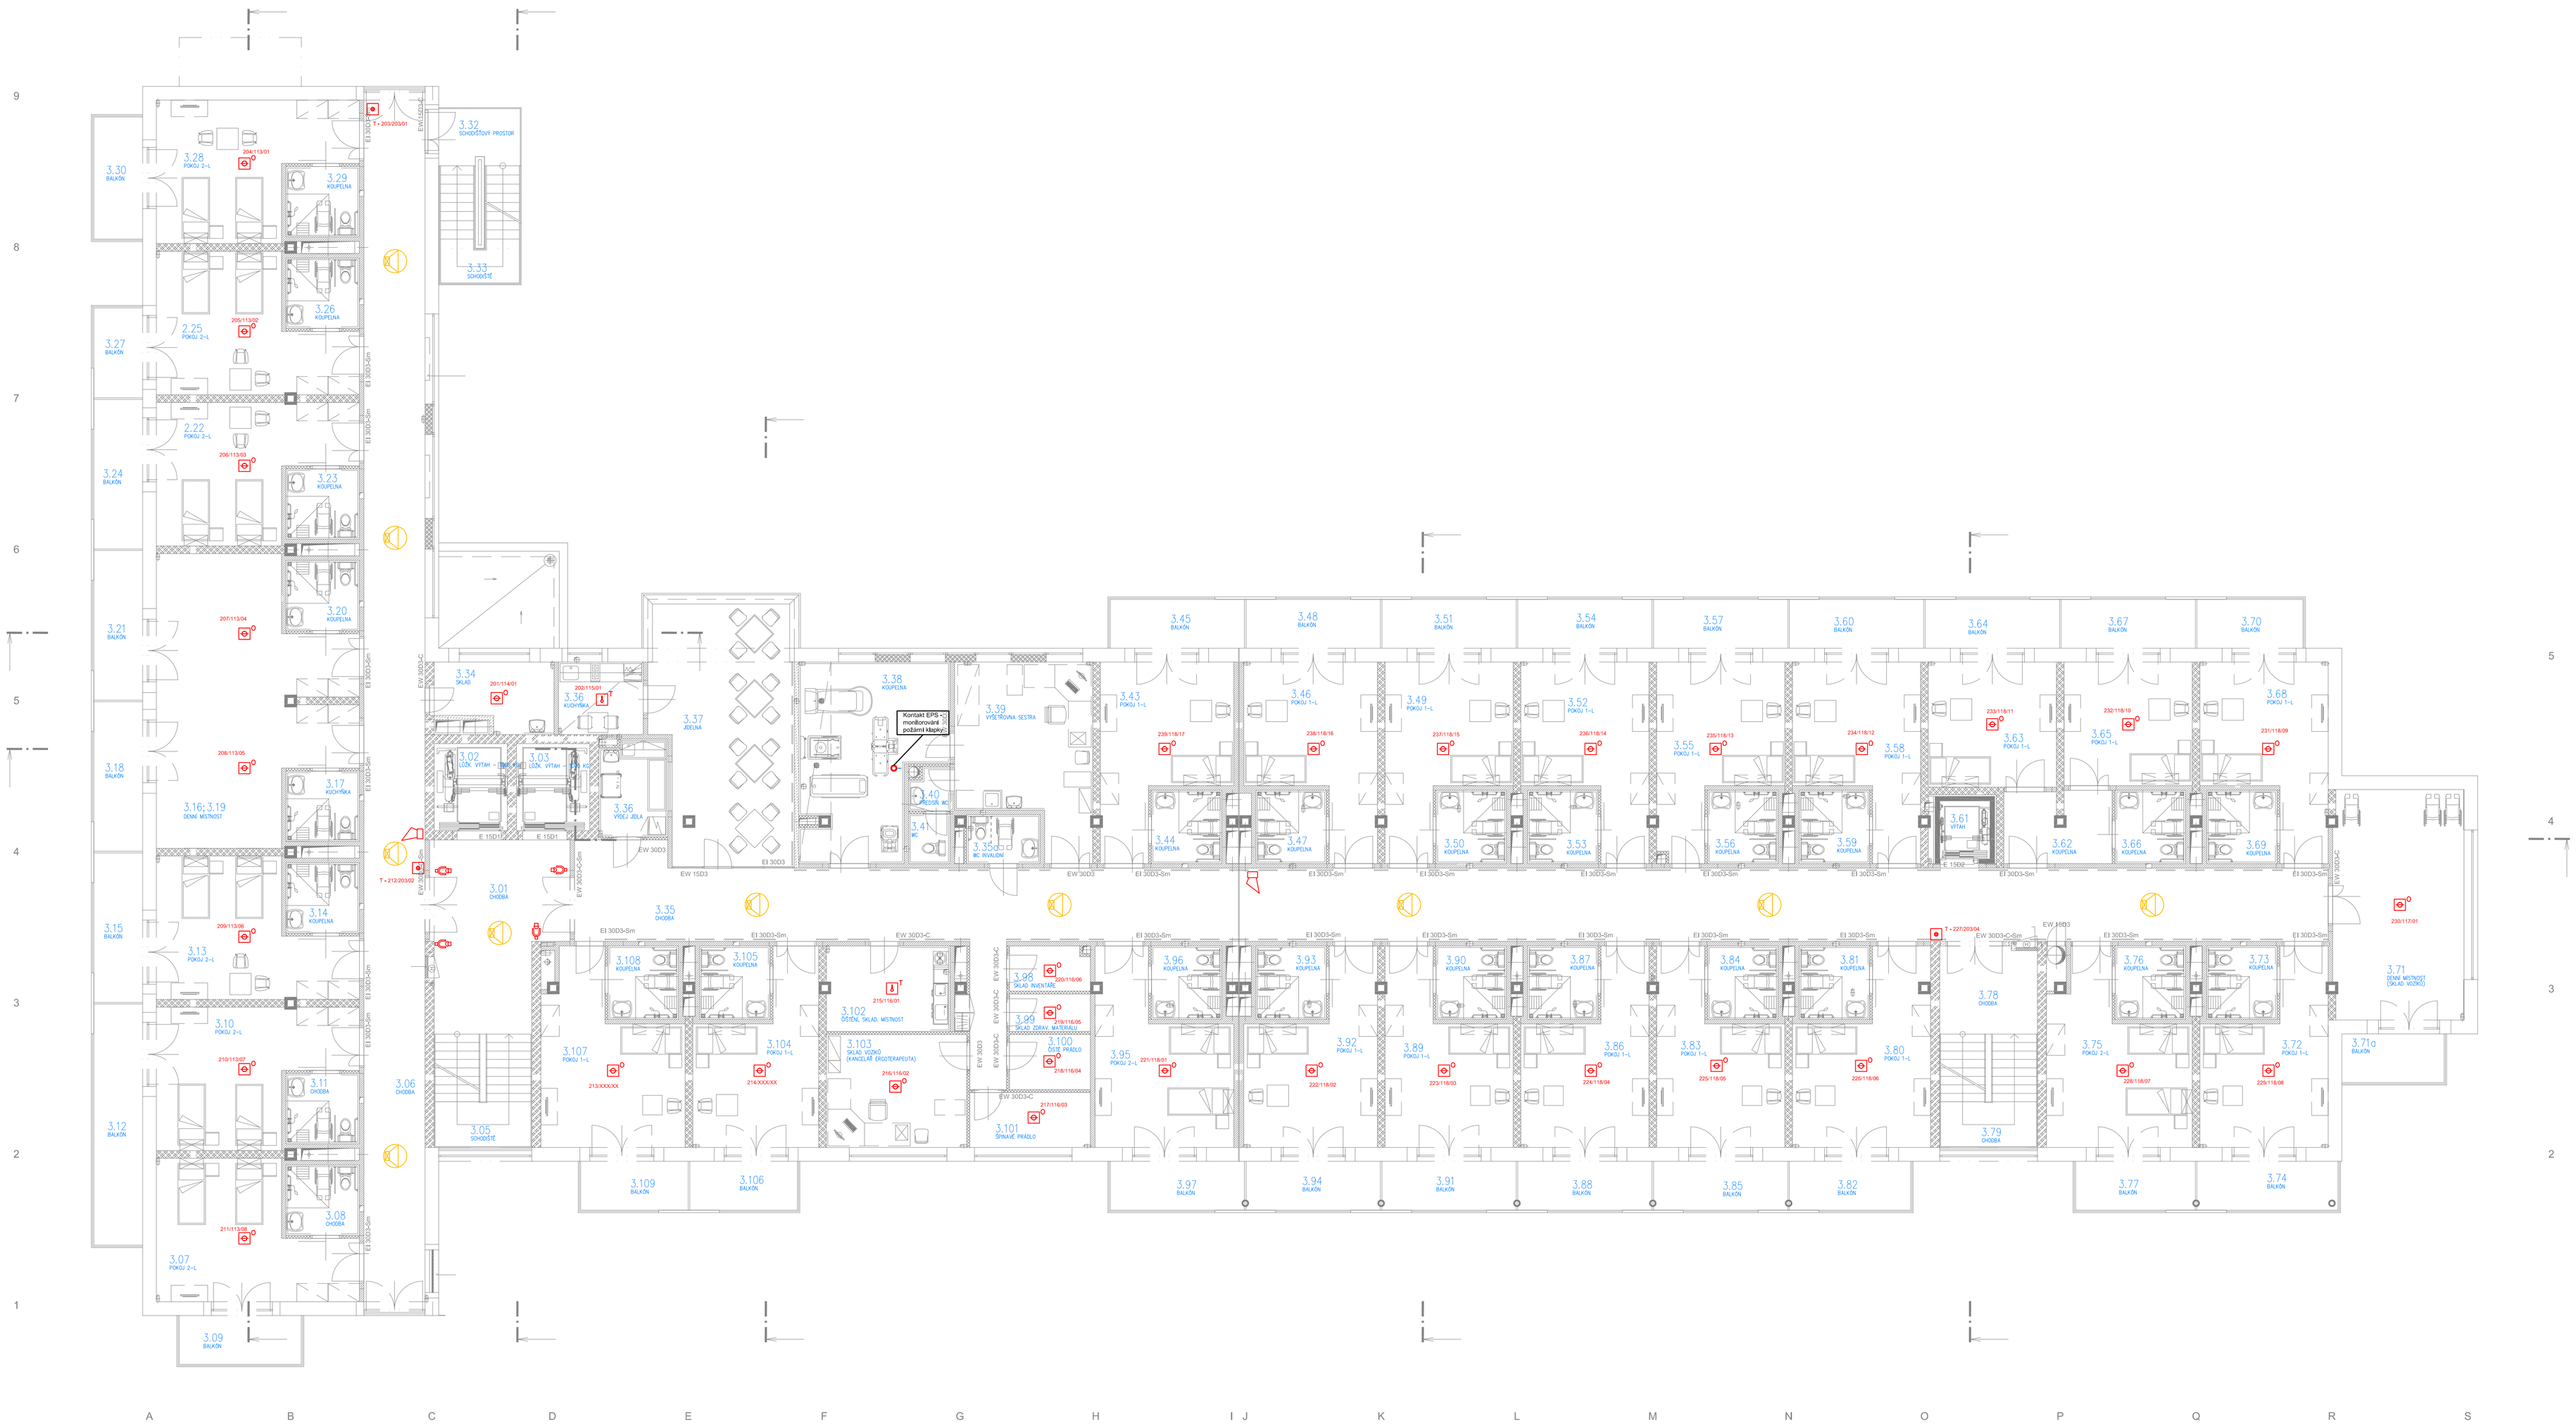
3.30 BALKÓN
3.28 POKOJ 3-L
3.29 KOUPELNA
3.27 BALKÓN
2.25 POKOJ 2-L
3.26 KOUPELNA
2.22 POKOJ 2-L
3.24 BALKÓN
3.23 KOUPELNA
3.21 BALKÓN
3.20 POKOJ-1L
3.18 BALKÓN
3.17 KUCHYŇKA
3.16;3.19 DENNÍ MÍSTNOST
3.15 BALKÓN
3.14 KOUPELNA
3.13 POKOJ 2-L
3.10 POKOJ 2-L
3.12 BALKÓN
3.11 CHODBA
3.08 CHODBA
3.07 POKOJ 2-L
3.09 BALKÓN
3.32 SCHODIŠŤOVÝ PROSTOR
3.33 SCHODIŠTĚ
3.01 CHODBA
3.02 LOŽ. VÝTAH 1600kg
3.03 LOŽ. VÝTAH 1600kg
3.34 SKLAD
3.36 VÝDEJ JÍDEL
3.35 WC INVALIDNÍ
3.40 PŘEDSÍŇ WC-MUŽI
3.41 WC
3.37 JÍDELNA
3.38 KOUPELNA
3.39 VYŠŠÍ SESTRA
Kontakt EPS - monitorování poškození kabelu
3.05 SCHODIŠTĚ
3.35 WC INVALIDNÍ
3.36 CHODBA
3.102 ÚSTŘEDNÍ SKLAD. MATERIÁL
3.103 SKLAD. VOZÍKO EKVIPÁŽÍ (OŠETŘOVATELSKÁ)
3.104 POKOJ 1-L
3.105 KOUPELNA
3.106 BALKÓN
3.107 POKOJ 1-L
3.108 KOUPELNA
3.109 BALKÓN
3.95 SKLAD. INVENTÁŘE
3.99 SKLAD. ZDRAV. MATERIÁLU
3.100 SKLAD. POKOJŮ
3.101 SPÍNAVÉ PRÁDLO
3.96 KOUPELNA
3.97 BALKÓN
3.93 KOUPELNA
3.94 BALKÓN
3.90 KOUPELNA
3.91 BALKÓN
3.87 KOUPELNA
3.88 BALKÓN
3.84 KOUPELNA
3.85 BALKÓN
3.81 KOUPELNA
3.82 BALKÓN
3.78 CHODBA
3.79 CHODBA
3.76 KOUPELNA
3.77 BALKÓN
3.73 KOUPELNA
3.74 BALKÓN
3.71 DENNÍ MÍSTNOST (SKLAD VOZÍKŮ)
3.71a BALKÓN
3.45 BALKÓN
3.48 BALKÓN
3.51 BALKÓN
3.54 BALKÓN
3.57 BALKÓN
3.60 BALKÓN
3.64 BALKÓN
3.67 BALKÓN
3.70 BALKÓN
3.43 POKOJ 1-L
3.46 POKOJ 1-L
3.49 POKOJ 1-L
3.52 POKOJ 1-L
3.55 POKOJ 1-L
3.58 POKOJ 1-L
3.63 POKOJ 1-L
3.65 POKOJ 1-L
3.68 POKOJ 1-L
3.44 KOUPELNA
3.47 KOUPELNA
3.50 KOUPELNA
3.53 KOUPELNA
3.56 KOUPELNA
3.59 KOUPELNA
3.61 VÝTAH
3.62 KOUPELNA
3.66 KOUPELNA
3.69 KOUPELNA
EW 1503
EW 3003
EW 3003-C
EI 3003-Sm
EI 3003
T = 2123/2015
T = 2123/2015
T = 2237/2016
1 1500
1 1500
E 1501
E 1501
E 1501