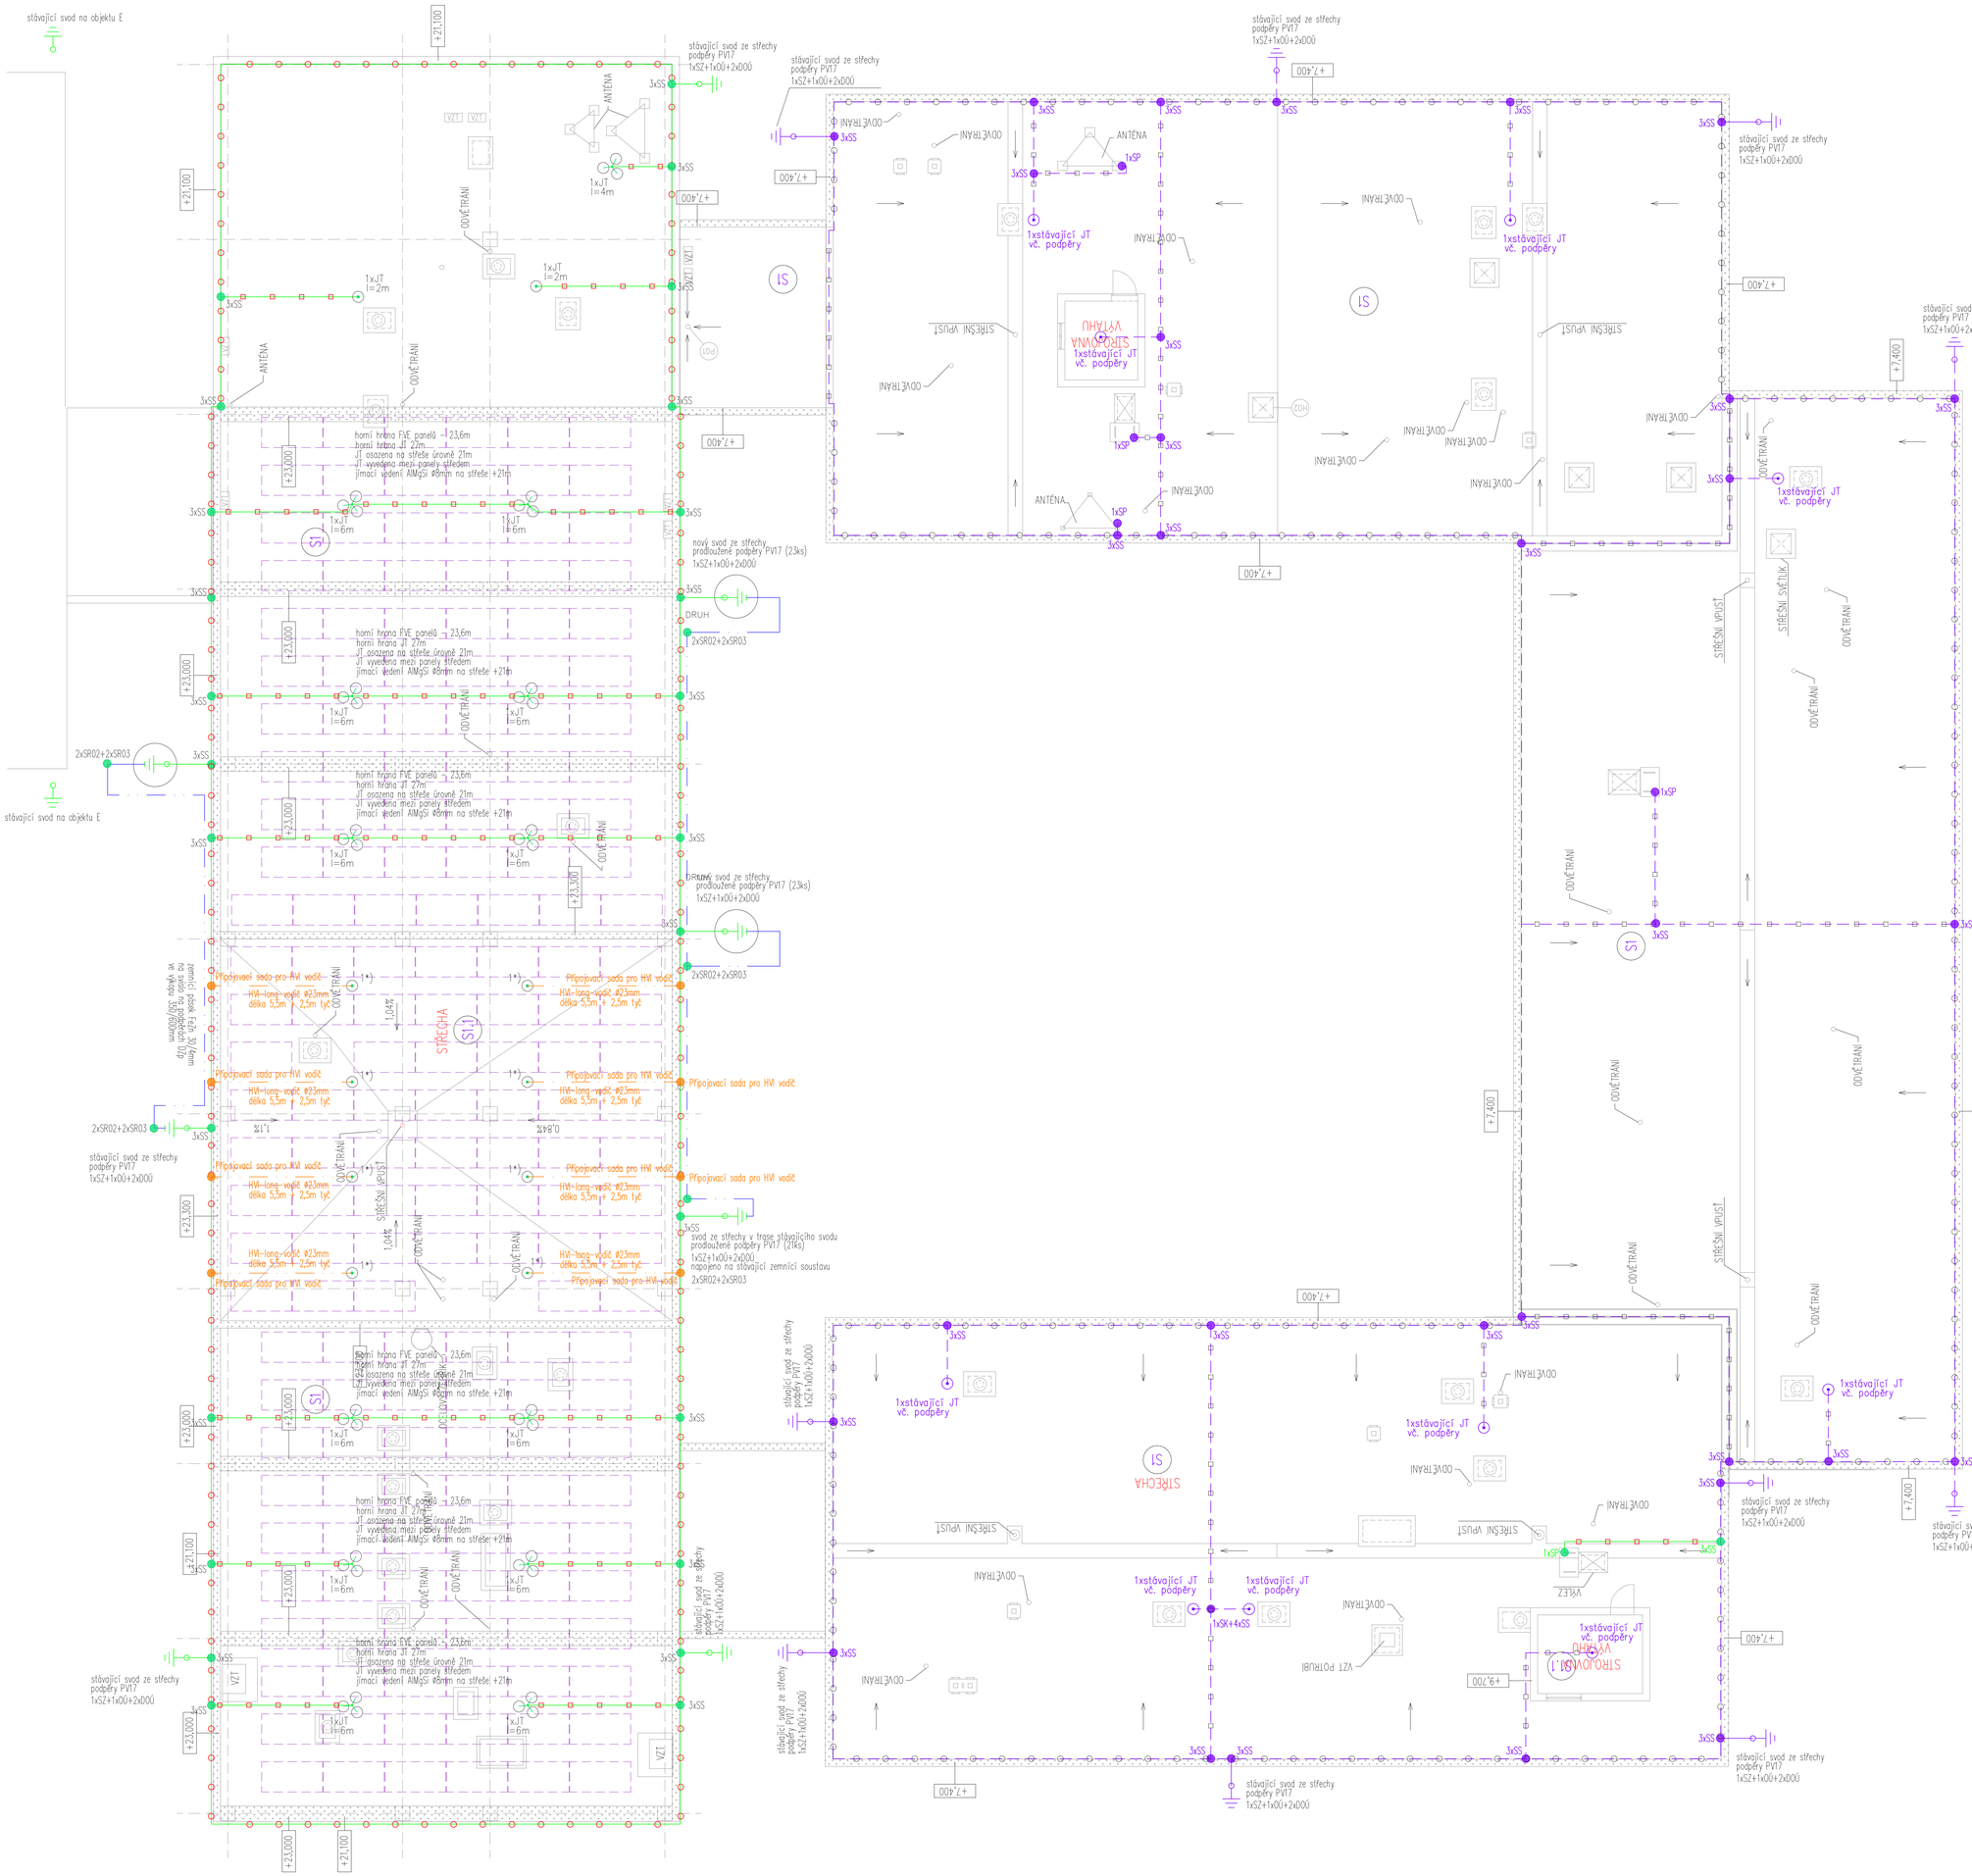

OBJEKT A

S1.1 SKLADBA KONSTRUKCE STŘECHY NAD PŘÍSTAVBOU :

- HYDROIZOLAČNÍ VRCHNÍ PÁS – SBS MODIFIKOVANÝ ASFALT S KOMBINOVANOU NOSNOU VLOŽKOU A BŘIDLIČNÝM POSYPEM TL.4,5 MM PLNOPLOŠNĚ NATAVENÍ K PODKLADU
- HYDROIZOLAČNÍ PODKLADNÍ PÁS – SAMOLEPÍCÍ PÁS Z SBS MODIFIKOVANÉHO ASFALTU SE SPALITELNOU PE FÓLIÍ NA HORNÍM POVRCHU TL.3,0 MM PLNOPLOŠNĚ NALEPENÍ K PODKLADU
- TEPELNÁ IZOLACE – STABILIZOVANÝ PĚNOVÝ POLYSTYRÉN EPS 200 LEPENÝ PU LEPIDLEM TL.160 MM
- STABILIZAČNÍ POLYURETANOVÉ LEPIDLO
- PAROTĚSNÍCÍ, HYDROIZOLAČNÍ VRSTVA PROVIZORNÍ – PŘÍŘEZ NAD PLASTOVÝM TELESKOPY, ZAJIŠTĚNÍ VZDUCHOTĚSNÍCÍ A PROVIZORNÍ HYDROIZOLAČNÍ VRSTVY ZE STÁVAJÍCÍHO SOUVRSTVÍ TL.4,0 MM
- MECHANICKÉ KOTVENÍ ŠROUBEM S PLASTOVOU TELESKOPICKOU PODLOŽKOU
- PAROTĚSNÍCÍ, HYDROIZOLAČNÍ VRSTVA PROVIZORNÍ – PÁS Z SBS MODIFIKOVANÉHO ASFALTU S JEMNOZRNNÝM POSYPEM TL.4 MM BODOVĚ NATAVENÝ K PODKLADU

S1 SKLADBA KONSTRUKCE PLOCHÉ STŘECHY:

- HYDROIZOLAČNÍ VRCHNÍ PÁS – SBS MODIFIKOVANÝ ASFALT S KOMBINOVANOU NOSNOU VLOŽKOU A BŘIDLIČNÝM POSYPEM TL.4,5 MM PLNOPLOŠNĚ NATAVENÍ K PODKLADU
- HYDROIZOLAČNÍ PODKLADNÍ PÁS – SAMOLEPÍCÍ PÁS Z SBS MODIFIKOVANÉHO ASFALTU SE SPALITELNOU PE FÓLIÍ NA HORNÍM POVRCHU TL.3,0 MM PLNOPLOŠNĚ NALEPENÍ K PODKLADU
- TEPELNÁ IZOLACE – STABILIZOVANÝ PĚNOVÝ POLYSTYRÉN EPS 200 LEPENÝ PU LEPIDLEM TL.160 MM
- STABILIZAČNÍ POLYURETANOVÉ LEPIDLO
- PAROTĚSNÍCÍ, HYDROIZOLAČNÍ VRSTVA PROVIZORNÍ – PŘÍŘEZ NAD PLASTOVÝM TELESKOPY, ZAJIŠTĚNÍ VZDUCHOTĚSNÍCÍ A PROVIZORNÍ HYDROIZOLAČNÍ VRSTVY ZE STÁVAJÍCÍHO SOUVRSTVÍ TL.4,0 MM
- MECHANICKÉ KOTVENÍ ŠROUBEM S PLASTOVOU TELESKOPICKOU PODLOŽKOU
- PAROTĚSNÍCÍ, HYDROIZOLAČNÍ VRSTVA PROVIZORNÍ – PÁS Z SBS MODIFIKOVANÉHO ASFALTU S JEMNOZRNNÝM POSYPEM TL.4 MM BODOVĚ NATAVENÝ K PODKLADU

OBJEKT B

S1 SKLADBA KONSTRUKCE PLOCHÉ STŘECHY:

- HYDROIZOLAČNÍ VRCHNÍ PÁS – SBS MODIFIKOVANÝ ASFALT S KOMBINOVANOU NOSNOU VLOŽKOU A BŘIDLIČNÝM POSYPEM TL.4,5 MM PLNOPLOŠNĚ NATAVENÍ K PODKLADU
- HYDROIZOLAČNÍ PODKLADNÍ PÁS – SAMOLEPÍCÍ PÁS Z SBS MODIFIKOVANÉHO ASFALTU SE SPALITELNOU PE FÓLIÍ NA HORNÍM POVRCHU TL.3,0 MM PLNOPLOŠNĚ NALEPENÍ K PODKLADU
- TEPELNÁ IZOLACE – STABILIZOVANÝ PĚNOVÝ POLYSTYRÉN EPS 200 LEPENÝ PU LEPIDLEM TL.160 MM
- STABILIZAČNÍ POLYURETANOVÉ LEPIDLO
- PAROTĚSNÍCÍ, HYDROIZOLAČNÍ VRSTVA PROVIZORNÍ – PŘÍŘEZ NAD PLASTOVÝM TELESKOPY, ZAJIŠTĚNÍ VZDUCHOTĚSNÍCÍ A PROVIZORNÍ HYDROIZOLAČNÍ VRSTVY ZE STÁVAJÍCÍHO SOUVRSTVÍ TL.4,0 MM
- MECHANICKÉ KOTVENÍ ŠROUBEM S PLASTOVOU TELESKOPICKOU PODLOŽKOU
- PAROTĚSNÍCÍ, HYDROIZOLAČNÍ VRSTVA PROVIZORNÍ – PÁS Z SBS MODIFIKOVANÉHO ASFALTU S JEMNOZRNNÝM POSYPEM TL.4 MM BODOVĚ NATAVENÝ K PODKLADU

OBJEKT C

S1 SKLADBA KONSTRUKCE PLOCHÉ STŘECHY:

- HYDROIZOLAČNÍ VRCHNÍ PÁS – SBS MODIFIKOVANÝ ASFALT S KOMBINOVANOU NOSNOU VLOŽKOU A BŘIDLIČNÝM POSYPEM TL.4,5 MM PLNOPLOŠNĚ NATAVENÍ K PODKLADU
- HYDROIZOLAČNÍ PODKLADNÍ PÁS – SAMOLEPÍCÍ PÁS Z SBS MODIFIKOVANÉHO ASFALTU SE SPALITELNOU PE FÓLIÍ NA HORNÍM POVRCHU TL.3,0 MM PLNOPLOŠNĚ NALEPENÍ K PODKLADU
- TEPELNÁ IZOLACE – STABILIZOVANÝ PĚNOVÝ POLYSTYRÉN EPS 200 LEPENÝ PU LEPIDLEM TL.160 MM
- STABILIZAČNÍ POLYURETANOVÉ LEPIDLO
- PAROTĚSNÍCÍ, HYDROIZOLAČNÍ VRSTVA PROVIZORNÍ – PŘÍŘEZ NAD PLASTOVÝM TELESKOPY, ZAJIŠTĚNÍ VZDUCHOTĚSNÍCÍ A PROVIZORNÍ HYDROIZOLAČNÍ VRSTVY ZE STÁVAJÍCÍHO SOUVRSTVÍ TL.4,0 MM
- MECHANICKÉ KOTVENÍ ŠROUBEM S PLASTOVOU TELESKOPICKOU PODLOŽKOU
- PAROTĚSNÍCÍ, HYDROIZOLAČNÍ VRSTVA PROVIZORNÍ – PÁS Z SBS MODIFIKOVANÉHO ASFALTU S JEMNOZRNNÝM POSYPEM TL.4 MM BODOVĚ NATAVENÝ K PODKLADU

OBJEKT D

S1 SKLADBA KONSTRUKCE PLOCHÉ STŘECHY:

- HYDROIZOLAČNÍ VRCHNÍ PÁS – SBS MODIFIKOVANÝ ASFALT S KOMBINOVANOU NOSNOU VLOŽKOU A BŘIDLIČNÝM POSYPEM TL.4,5 MM PLNOPLOŠNĚ NATAVENÍ K PODKLADU
- HYDROIZOLAČNÍ PODKLADNÍ PÁS – SAMOLEPÍCÍ PÁS Z SBS MODIFIKOVANÉHO ASFALTU SE SPALITELNOU PE FÓLIÍ NA HORNÍM POVRCHU TL.3,0 MM PLNOPLOŠNĚ NALEPENÍ K PODKLADU
- TEPELNÁ IZOLACE – STABILIZOVANÝ PĚNOVÝ POLYSTYRÉN EPS 200 LEPENÝ PU LEPIDLEM TL.160 MM
- STABILIZAČNÍ POLYURETANOVÉ LEPIDLO
- PAROTĚSNÍCÍ, HYDROIZOLAČNÍ VRSTVA PROVIZORNÍ – PŘÍŘEZ NAD PLASTOVÝM TELESKOPY, ZAJIŠTĚNÍ VZDUCHOTĚSNÍCÍ A PROVIZORNÍ HYDROIZOLAČNÍ VRSTVY ZE STÁVAJÍCÍHO SOUVRSTVÍ TL.4,0 MM
- MECHANICKÉ KOTVENÍ ŠROUBEM S PLASTOVOU TELESKOPICKOU PODLOŽKOU
- PAROTĚSNÍCÍ, HYDROIZOLAČNÍ VRSTVA PROVIZORNÍ – PÁS Z SBS MODIFIKOVANÉHO ASFALTU S JEMNOZRNNÝM POSYPEM TL.4 MM BODOVĚ NATAVENÝ K PODKLADU

Nový drát AlMgSi ø 8 mm uložený na podpěrách vedení SUA, pro připojení kruhového vodiče s plochým materiálem (uchycení na atiku), vzdálenost podpěr cca 1 m

Nový drát AlMgSi ø 8 mm uložený na podpěrách vedení PV 21, na ploché střechy, vzdálenost podpěr cca 1 m

Stávající jímací vedení uložena na podpěrách vedení SUA, pro připojení kruhového vodiče s plochým materiálem (uchycení na atiku), vzdálenost podpěr cca 1 m

Stávající jímací vedení uložena na podpěrách vedení PV 21, na ploché střechy, vzdálenost podpěr cca 1 m

POZNÁMKA:

- Ochrana před bleskem realizována dle ČSN EN 62305 ed.2 1–4
- Uzemňovací soustava stávající, bude provedeno pouze doplnění k novým svodům
- Jímací soustava – mřížová je tvořena drátem AlMgSi ø8 a je vedena po střeše na podpěrách
- Zemnící soustava stávající doplnění provedeno páskem FeZn 30/4 mm, ve výkopu 350/600mm
- Každý svod bude opatřen číslem svodu
- Zatřídění stavby – třída LPS III
- Ze zemnící soustavy budou vyvedeny vývody po zkušební svorky drátem FeZn ø 10 mm
- MAXIMÁLNÍ ZEMNÍ ODPOR ZEMNÍCÍ SOUSTAVY Rz<2 OHMY
- SPOJE IZOLOVAT PROTI KOROZI ASFALTEM PODLE ČSN 33 2000-5-54 čl.542.N6
- PŘECHODY ZEMNÍCÍHO VEDENÍ Z BETONU DO TERÉNU OPATŘIT DALŠÍ ANTIKOROZNÍ OCHRANOU NAPŘ. PRYSKYŘIČNÝM NÁTĚREM NEBO ANTIKOROZNÍ PÁSKOU

LEGENDA ZNAČEK

SZ č.... SVORKA ZKUŠEBNÍ ... POŘADOVÉ ČÍSLO

AlMgSi ø8mm JÍMACÍ VEDENÍ AlMgSi ø8mm na podpěrách na střeše i oplechování

- SS – SVORKA SPOJOVACÍ
- SP1 –SVORKA PŘÍPOJOVACÍ
- SK – SVORKA KŘÍŽOVÁ
- SO – SVORKA OKAPOVÁ

4xSS+SK

3xSS

3xSS

Drát AlMgSi ø 8 mm uložený na podpěrách vedení SUA, pro připojení kruhového vodiče s plochým materiálem (uchycení na atiku), vzdálenost podpěr cca 1 m

Drát AlMgSi ø 8 mm uložený na podpěrách vedení PV 21, na ploché střechy, vzdálenost podpěr cca 1 m

DETAIL – U ATIKY

DETAIL – STOŽÁR STA

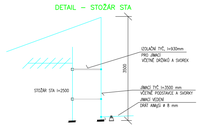

DETAIL – U VÝDECHŮ A VZT ZAŘÍZENÍ

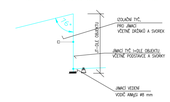

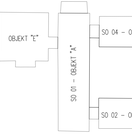

+0,000 VZTAŽENA KE STÁVAJÍCÍMU 1NP

ZODPOVĚDNÝ PROJEKTANT	PROJEKTANT ELEKTRO	Ing. TOMÁŠ FOLTÝN autorizovaný inženýr pro pozemní stavby Husova 1660, 763 61 NAPAJEDLA mob. 736 675 275 E-mail: foltyn@email.cz www.foltyntomas.cz, IČ/DIČ: ---/CZ7105232
ING. TOMÁŠ FOLTÝN	TOMÁŠ LUTOVSKÝ	
MÍSTO STAVBY : K.Ú. OTROKOVICE, PARC.ČST. 2555, TŘ. OSVOBOZENÍ 1388, 76502 OTROKOVICE		
INVESTOR : MĚSTSKÁ POLIKLINIKA s.r.o., OTROKOVICE, TŘ. OSVOBOZENÍ 1388, 76502 OTROKOVICE		
AKCE: STAVEBNÍ ÚPRAVY STŘECHY MĚSTSKÁ POLIKLINIKA s.r.o., OTROKOVICE SO01–OBJEKT "A", SO02–OBJEKT "B", SO03–OBJEKT "C", SO04–OBJEKT "D" D.1.4. OCHRANA PŘED BLESKEM	DATUM	09/2023
	STUPEŇ	RP
	FORMÁT	15xA4
OBSAH: PODORYS STŘECHY – OCHRANA PŘED BLESKEM	MĚŘÍTKO 1:75	ČÍSLO VÝKRESU D14–04