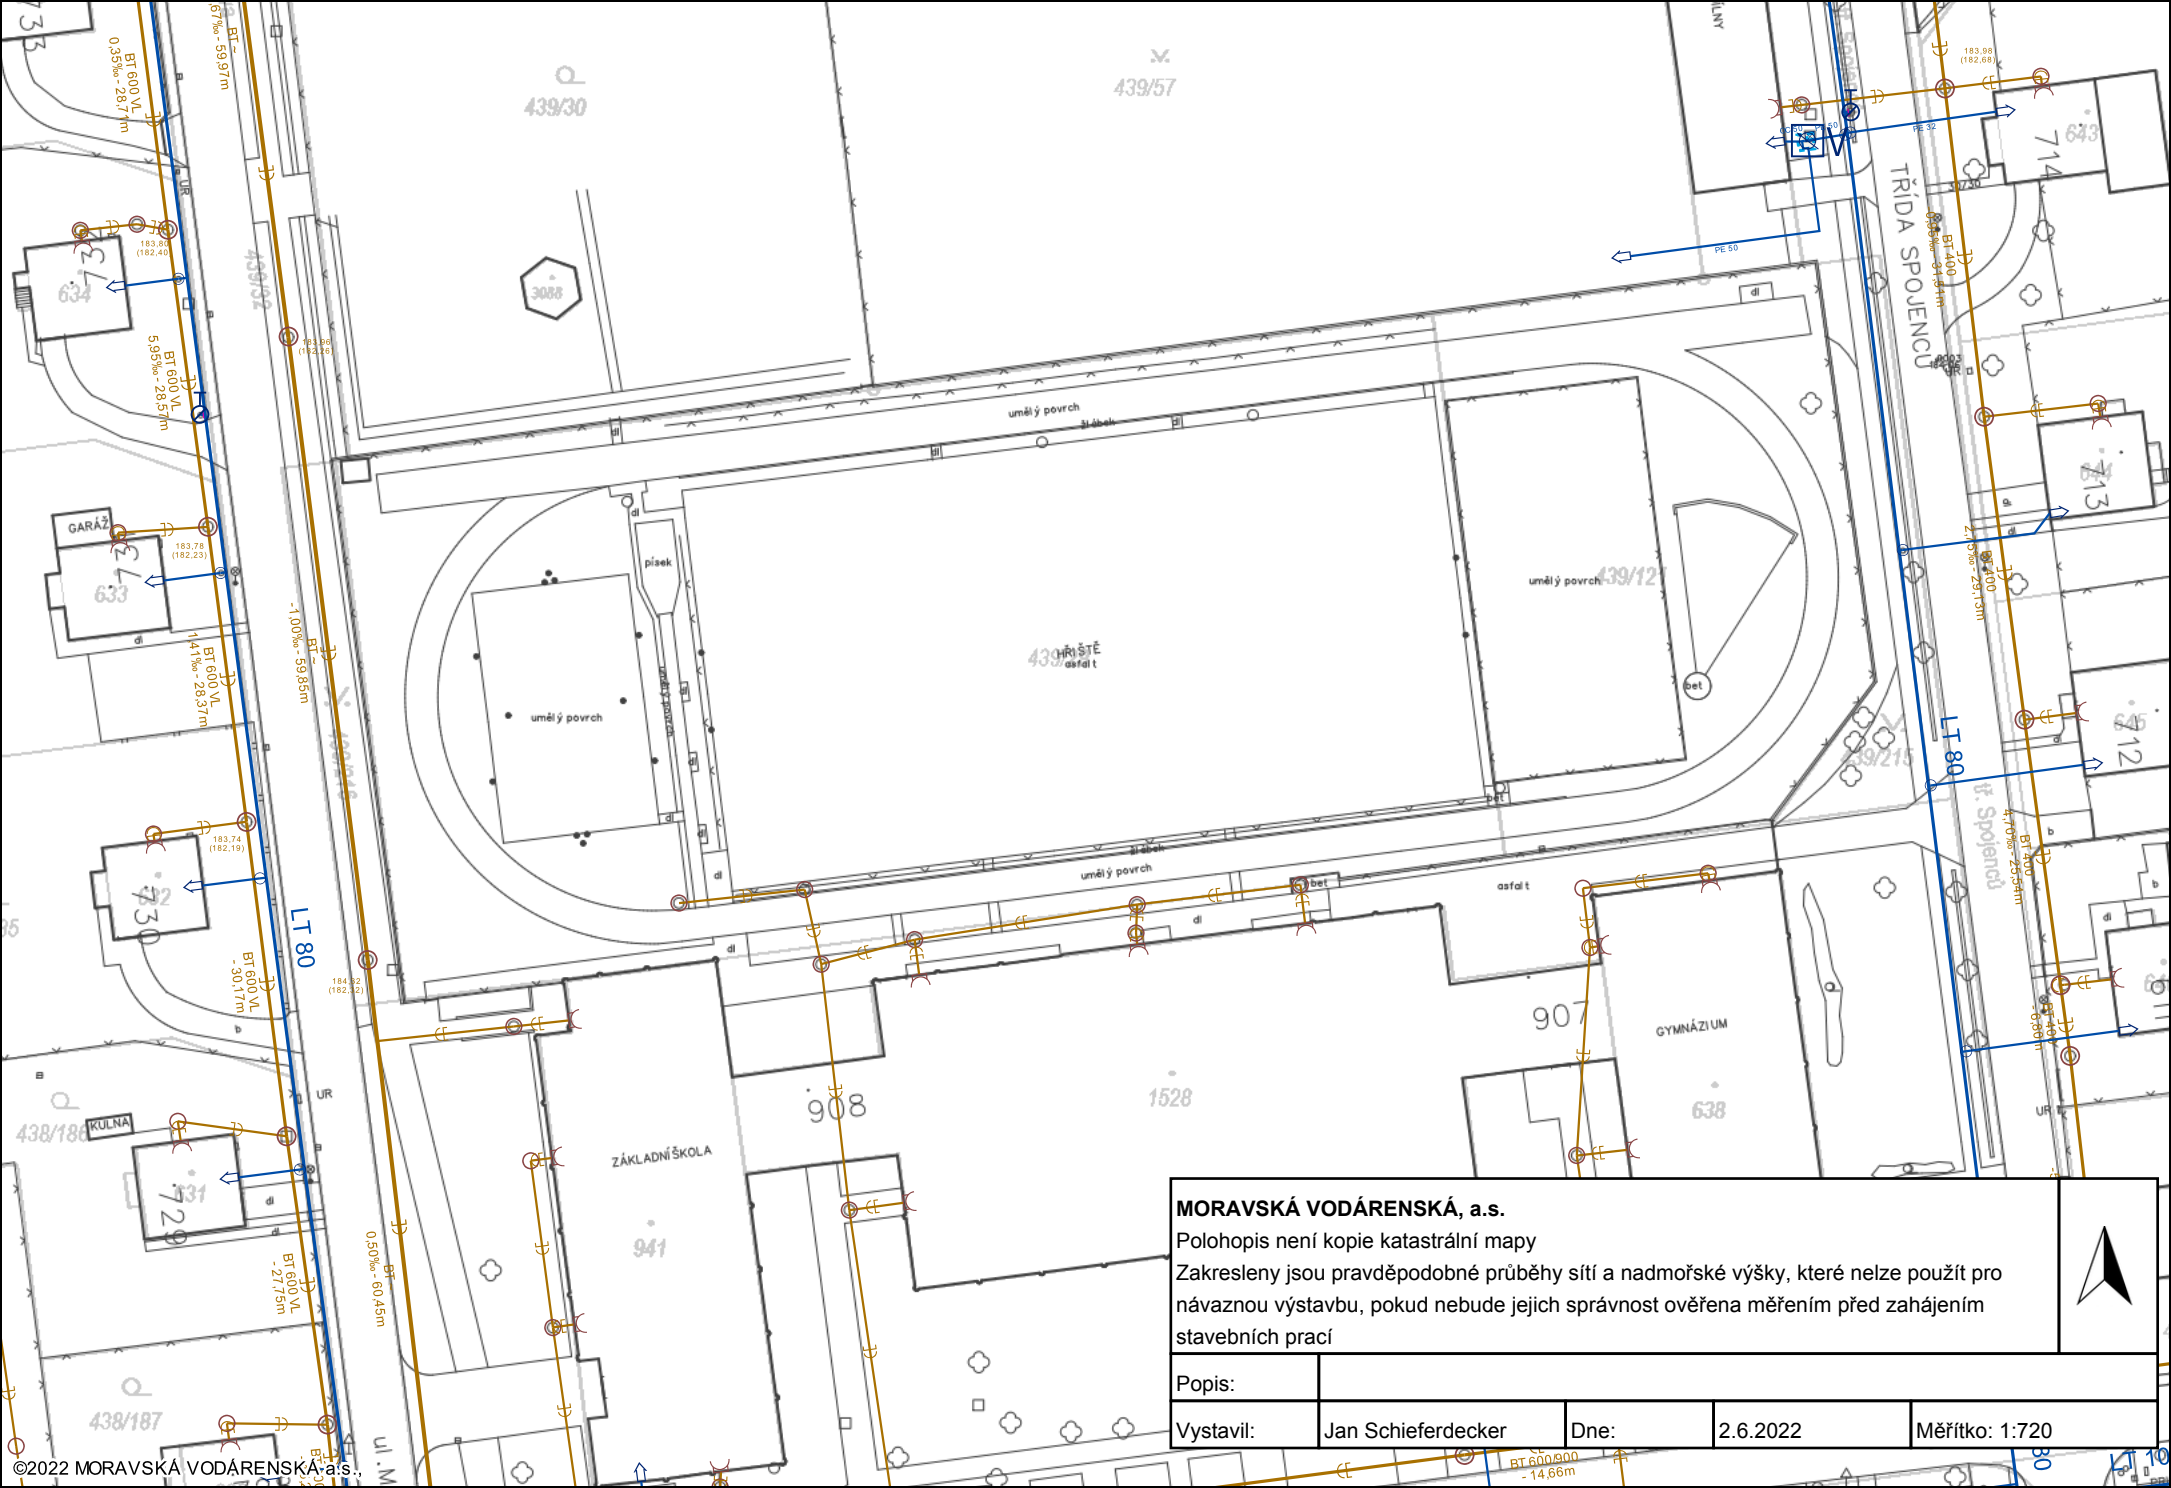

MORAVSKÁ VODÁRENSKÁ, a.s.

Polohopis není kopie katastrální mapy

Zakresleny jsou pravděpodobné průběhy sítí a nadmořské výšky, které nelze použít pro návaznou výstavbu, pokud nebude jejich správnost ověřena měřením před zahájením stavebních prací

Popis:				
Vystavil:	Jan Schieferdecker	Dne:	2.6.2022	Měřítko: 1:720

©2022 MORAVSKÁ VODÁRENSKÁ a.s.,