


SO 01 DĚTSKÉ HRŠTĚ

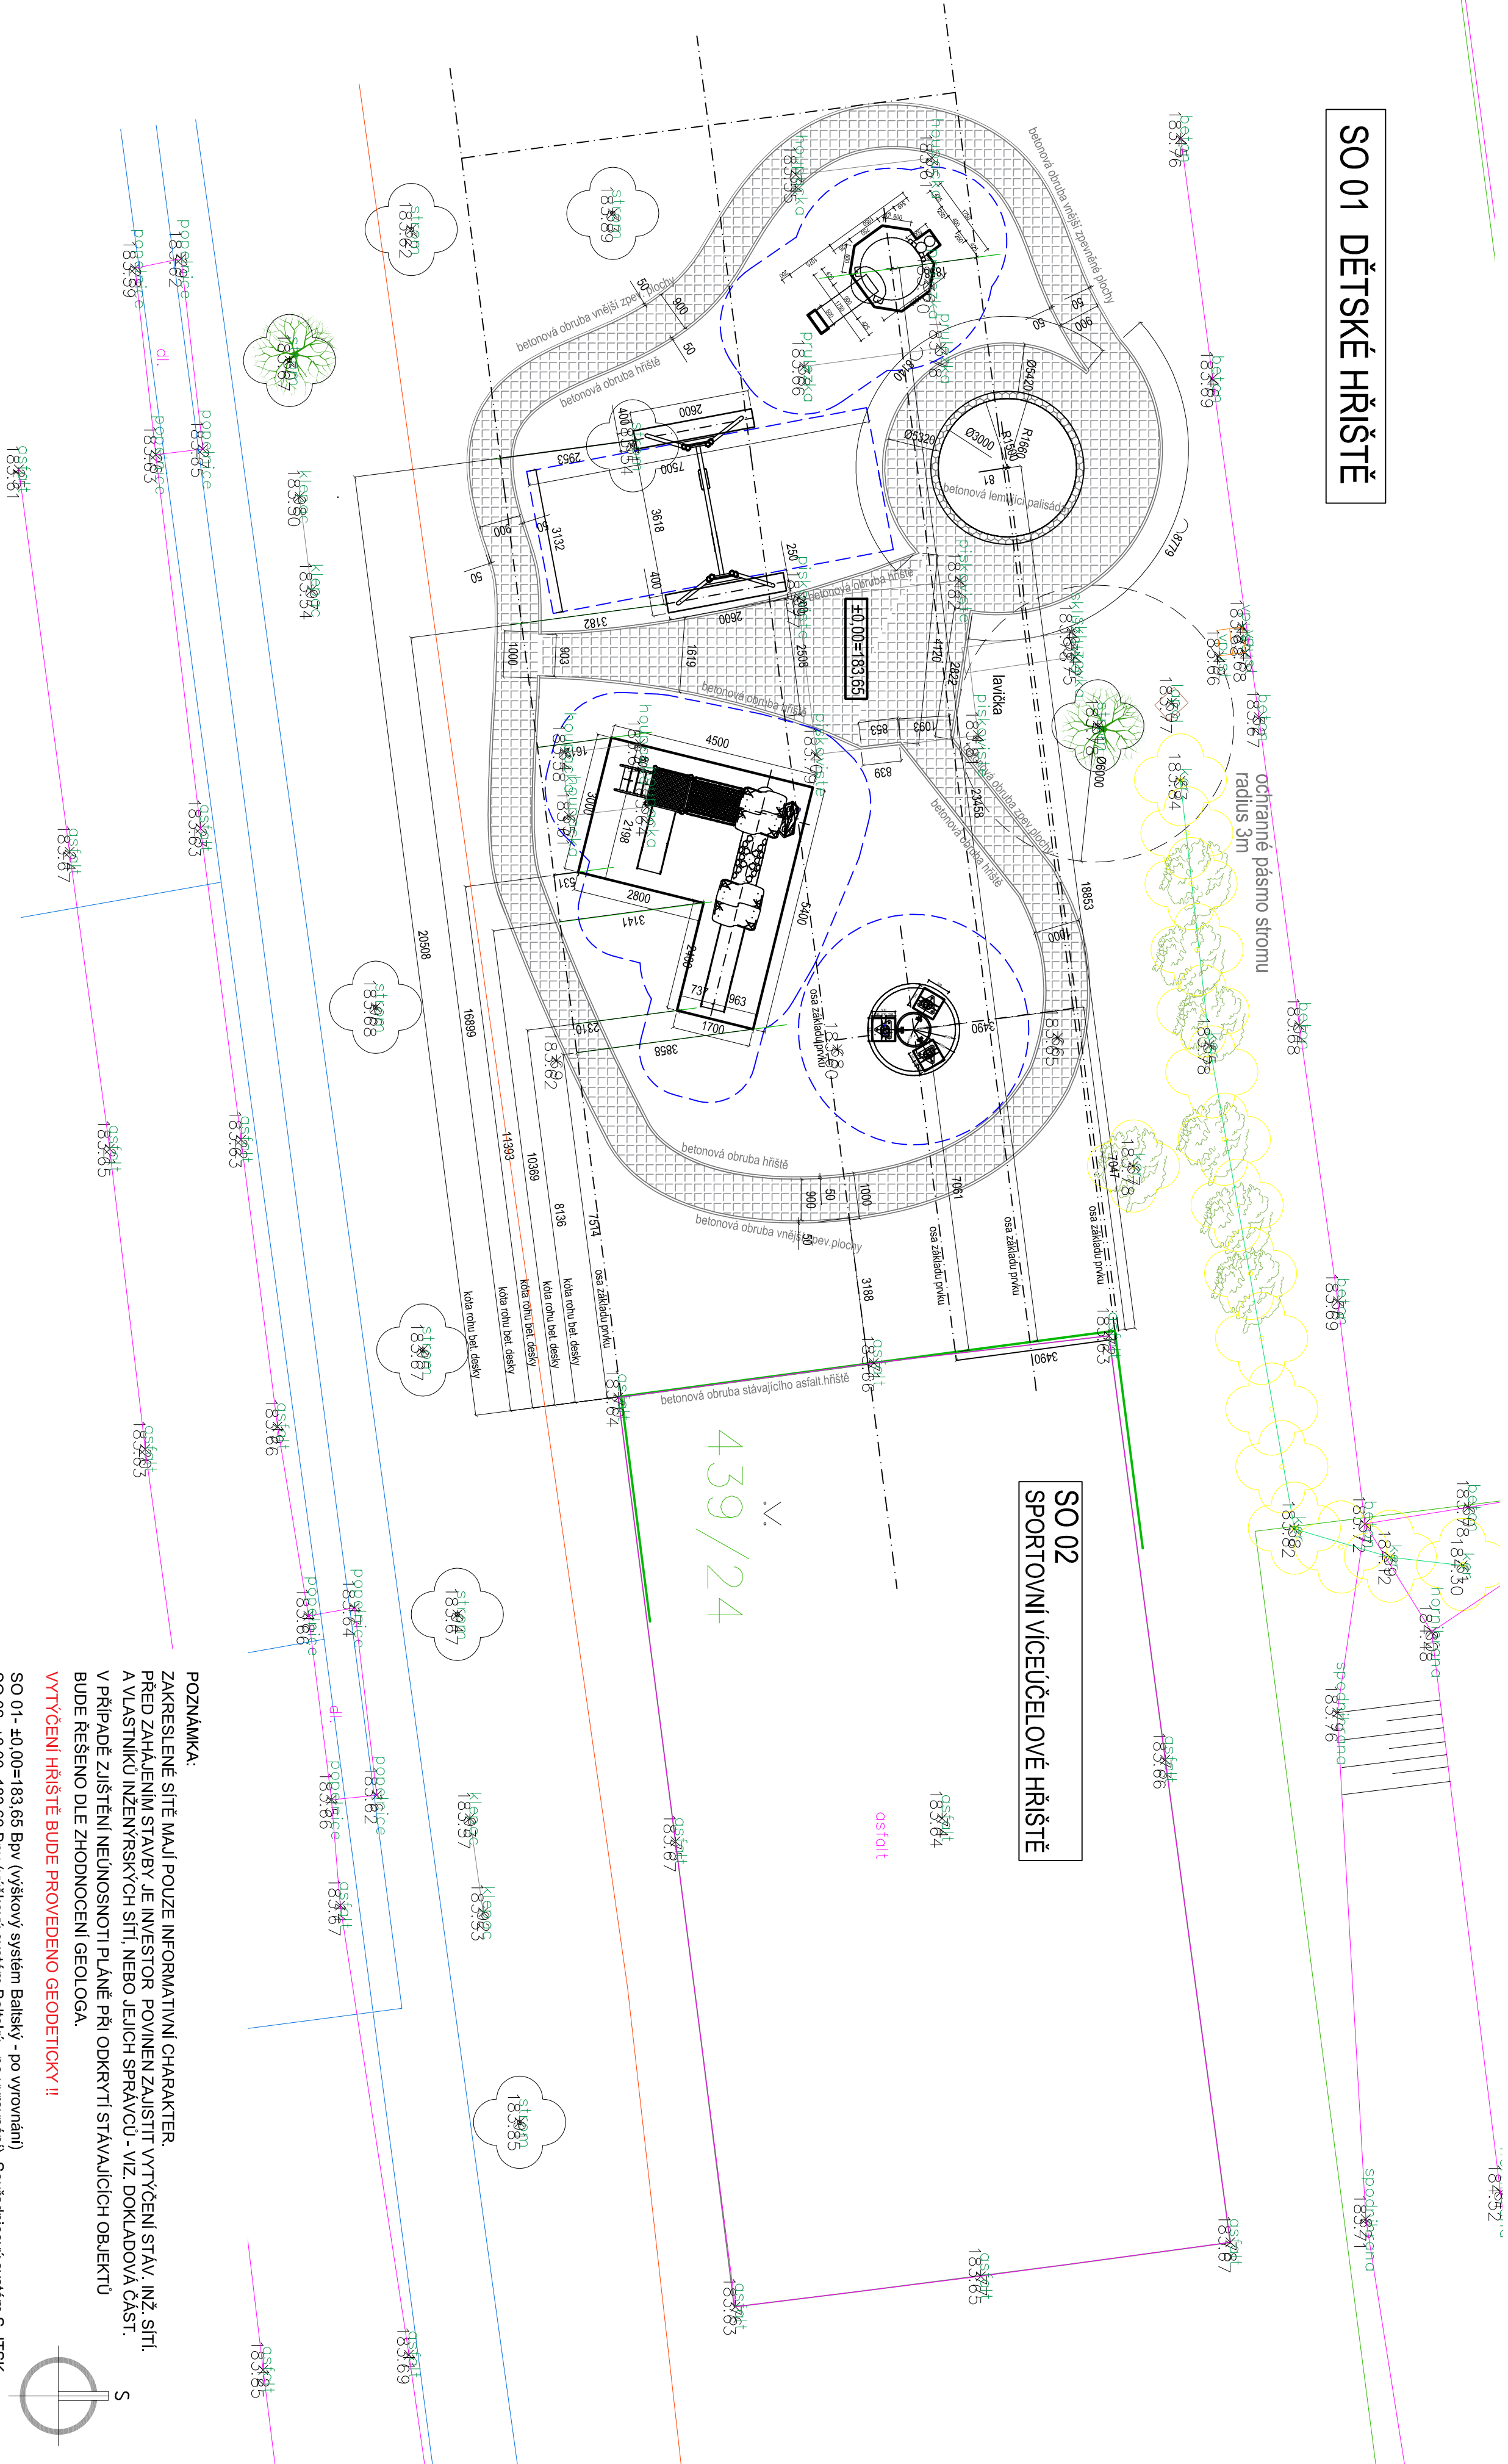

Legenda značek:

- betonové konstrukce - desky tl. 150mm
- hranice dopadové plochy hracího prvku
- betonový obrubník zahradní 50/250mm
- zámková dlažba 60mm v pískové barvě

Legenda stávajících inž.sítí :

- el. vedení
- síťovací vedení

DĚTSKÉ HRŠTĚ		DĚTSKÉ HRŠTĚ	
VNITROBLOK UL. ERBENOVA OTROKOVICE		VNITROBLOK UL. ERBENOVA OTROKOVICE	
DOKUMENTACE STAVBY		SO 01- DĚTSKÉ HRŠTĚ	
PŮDORYS SO 01-ZÁKLADOVÉ KONSTRUKCE		1:100	
D.1.1		D.1.1	

POZNÁMKA:
ZAKRESLENÉ SÍTĚ MAJÍ POUZE INFORMATIVNÍ CHARAKTER.
PŘED ZAHÁJENÍM STAVBY JE INVESTOR POVINEN ZAJISTIT VYTÝČENÍ STÁV. INŽ. SÍTÍ.
A VLASTNÍKU INŽENÝRSKÝCH SÍTÍ, NEBO JEJICH SPRÁVCŮ - VIZ. DOKLADOVÁ ČÁST.
V PŘÍPADĚ ZJIŠTĚNÍ NEÚNOSNOTI PLÁNĚ PŘI ODKRYTÍ STÁVAJÍCÍCH OBJEKTŮ
BUDE ŘEŠENO DLE ZHODNOCENÍ GEOLOGA.
VYTÝČENÍ HRŠTĚ BUDE PROVEDENO GEODETICKY !!

SO 01- ±0.00=183.65 Bpv (výškový systém Batský - po vyrovnání)
SO 02- ±0.00=183.69 Bpv (výškový systém Batský - po vyrovnání) Souřadnicový systém S-JTSK.

Zodp. proj.: Ing. Václav Kovas autorizovaný inženýr ČKAIT, obor IP00 Pozemní stavby č. autorizace 1300703		Autorizace:	
Projektant: Eva Palová projekční a inženýrská činnost v oboru sportovní stavby IČO: 74396722			
Kreslí: Marek Pala, projekční a rozp. práce, IČO: 01256033			
Investor: Město Otrokovice nám. 3 května 1340, 765 02 OTROKOVICE IČO: 002 84 301 DIČ: C200284301			
Místev: místo Otrokovice vnitroblok ul. Erbenova patř.c.č.: 439/24, k.ú. Otrokovice [716731]			



S
183.65