


DĚTSKÉ HŘIŠTĚ – vnitroblok ul. Erbenova Otrokovice

SOUPIS HRACÍCH PRVKŮ DĚTSKÉ HŘIŠTĚ- TECHNICKÉ LISTY

HRACÍ SESTAVA PRO DĚTI 3-12 let

1108

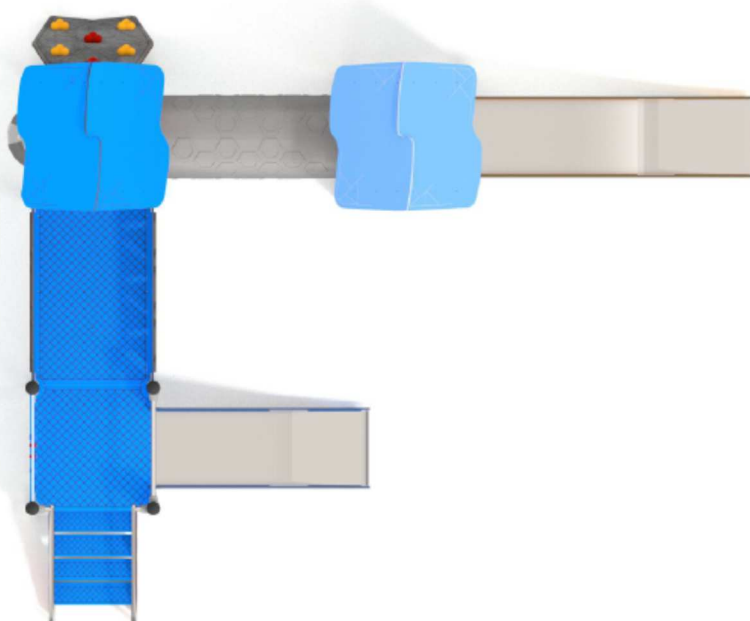

Popis hracího prvku:

Složená sestava hracích prvků pro menší děti, skládá se ze dvou věžiček, spojených chodníkem s obrubou, dále dvou skluzavek, okna věže, průlezový tubus, prvek pro lezení- lezící stěna, hrací otočné kostky,

Rozměr prvku: 402x 496x 327 cm

Dopadová plocha : 702 x 846 cm


Kritická výška volného pádu : 120 cm

Materiál : plast +kov

Věková kategorie: 3-12 let


HRACÍ PRVEK -

SESTAVĚ VĚŽIČEK

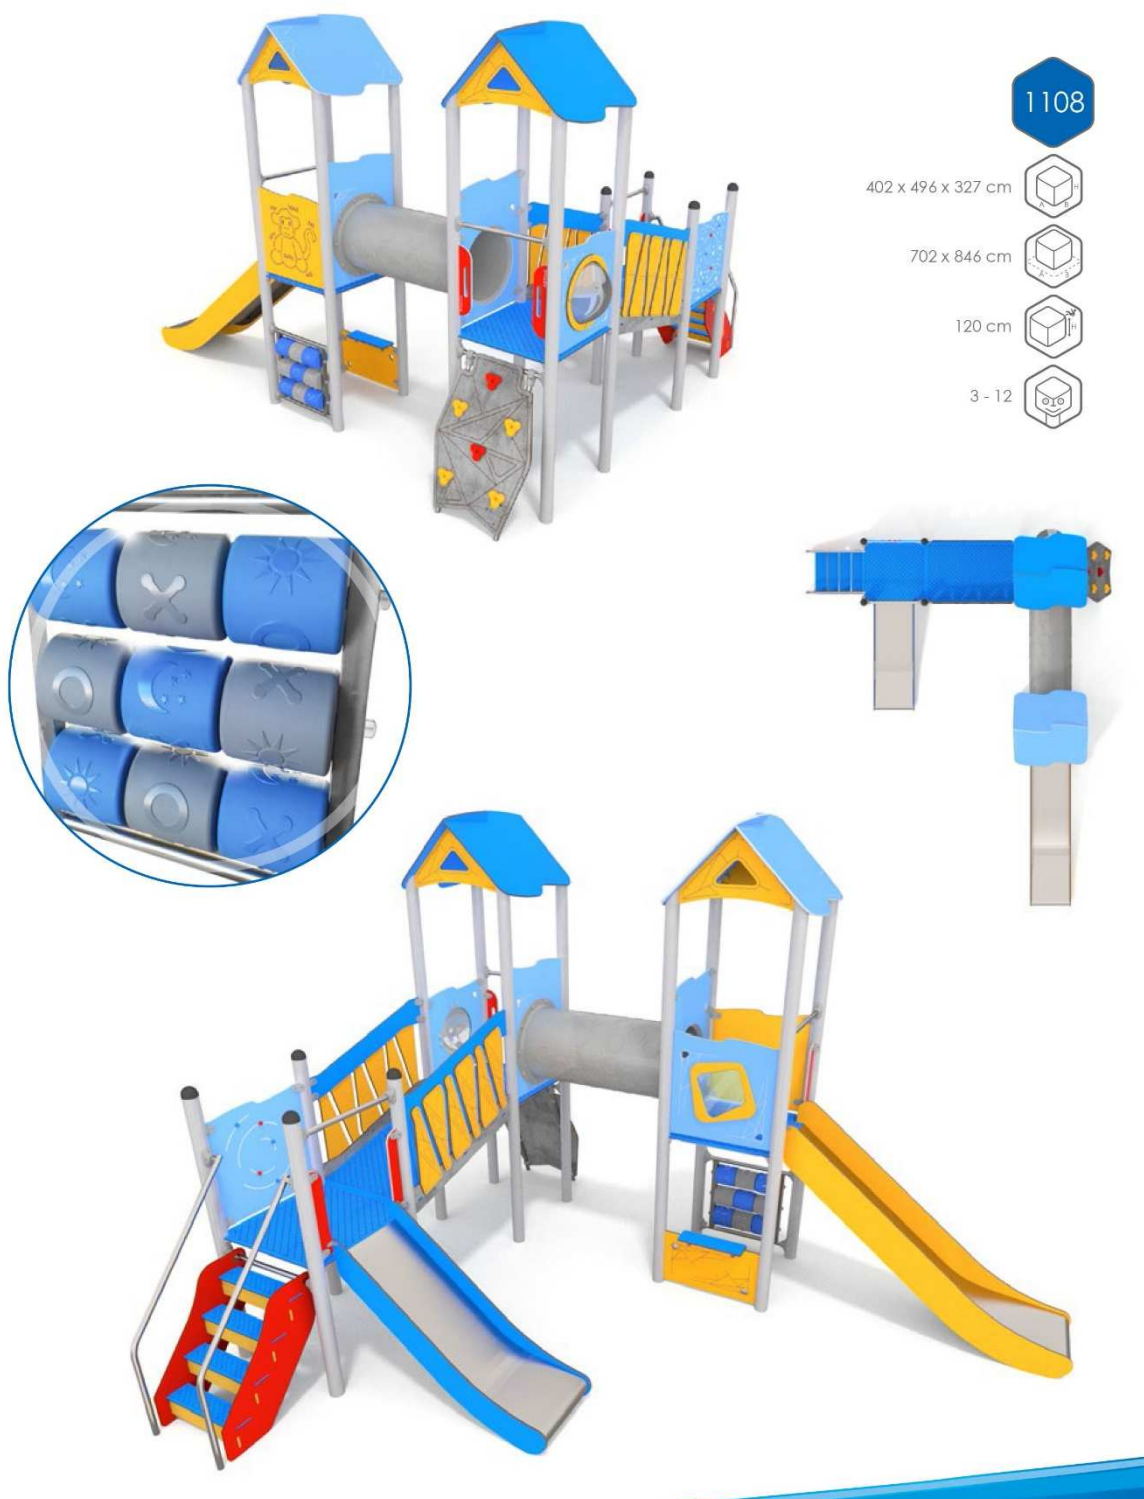

HRACÍ PRVEK -

BOULE NA PRUŽINĚ

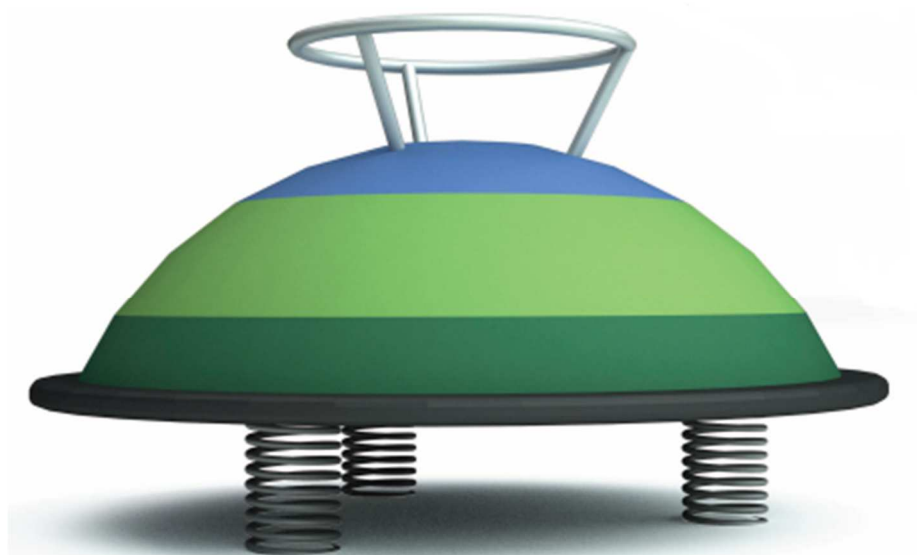

Popis hracího prvku: jednoduchý prvek pro lezení, houpání pomocí vlastní síly pro menší i větší děti


Materiál : EPDM +kov


Složení výrobku : alifatické PU pojivo, SBR granulát, EPDM pryžový granulát , barevná UV stálost

Kritická výška volného pádu : 115,5 cm

Věková kategorie: 5-12 let

M 1:50

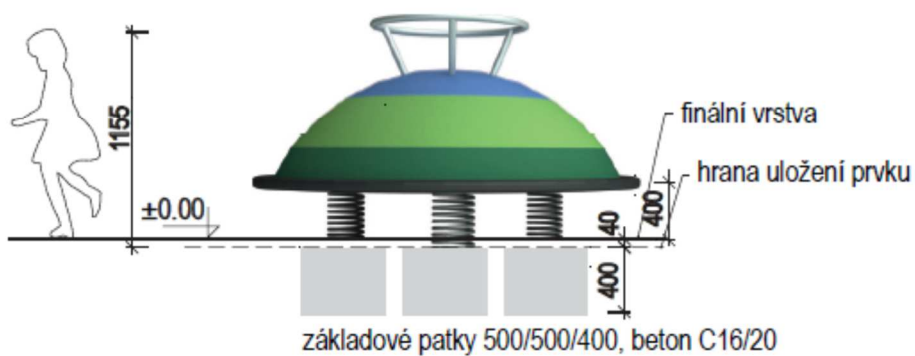

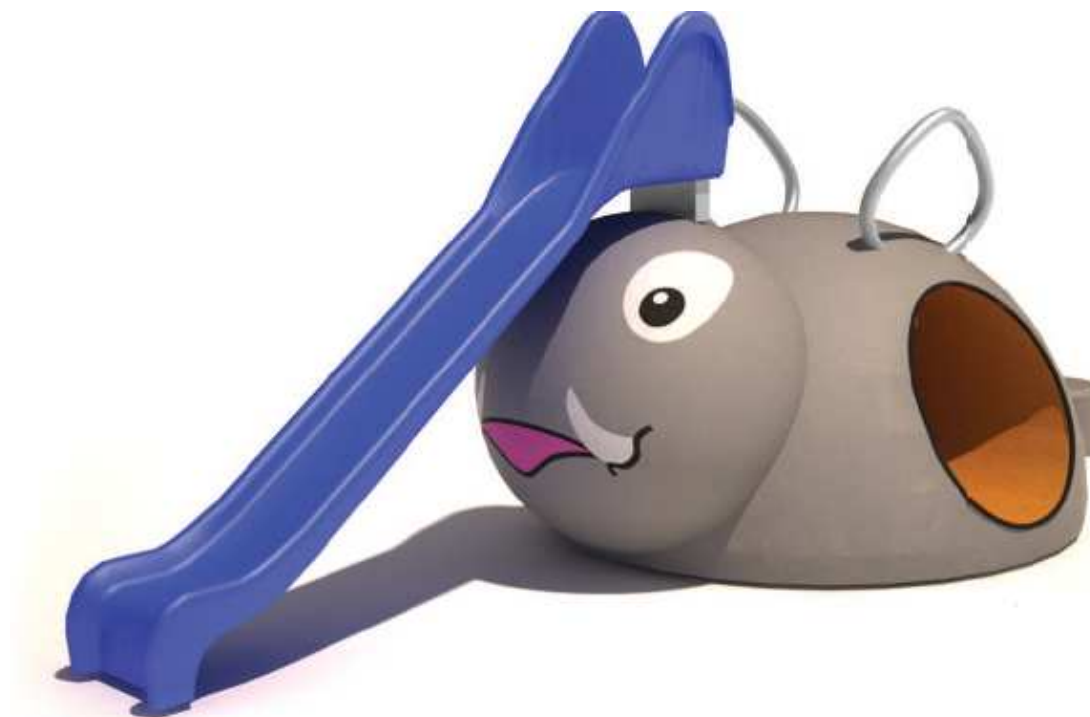


Popis hracího prvku: jednoduchý prvek pro lezení, skluzavka a průlez pro menší děti

Materiál : EPDM +kov

Složení výrobku : alifatické PU pojivo, SBR granulát, EPDM pryžový granulát , barevná UV stálost

Kritická výška volného pádu : 115,5 cm

Věková kategorie: 5-12 let

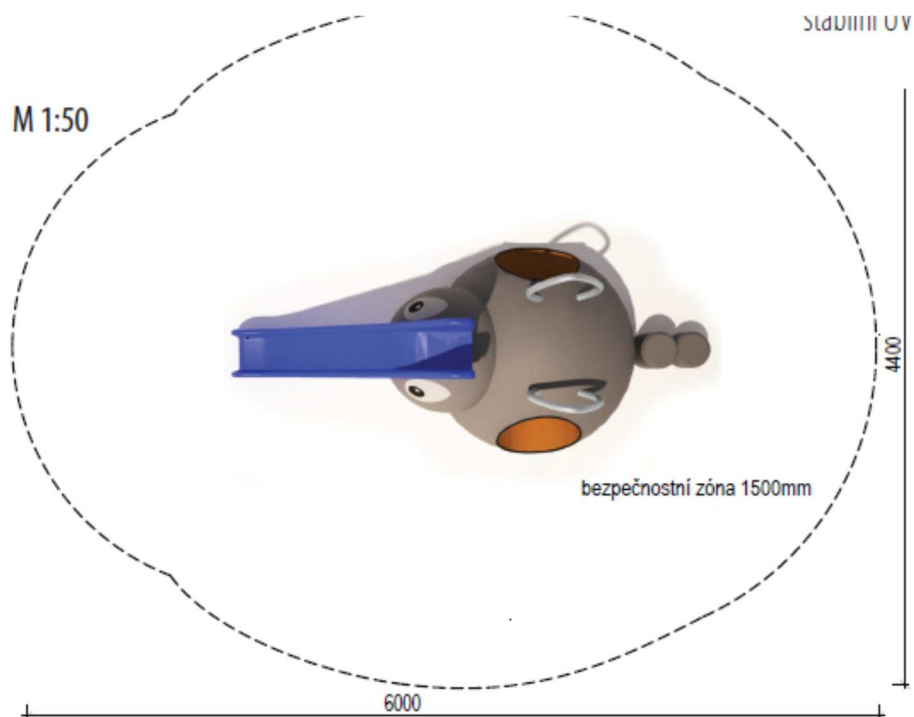



Pouze ilustrativní obrázek

Popis hracího prvku: dvouhoupačka závěsná z jedné konstrukce, se dvěma sedátky-

1 x s ohrádkou pro menší děti, věková kategorie 1- 4 let

1 x prkno věková kategorie 3-12 let

Materiál : kov + plast

Rozměr prvku: 197x 345 cm

Dopadová plocha : 750 x 307 cm

Výška : 251 cm

Kritická výška volného pádu : 132 cm

Materiál : plast +kov

Popis hracího prvku: pískoviště průměru 3 m

Materiál : betonová palisáda po obvodu hřiště, rozměru 97 x 120x 800 mm hl., stoleček ve středu pískoviště



Výplň pískoviště :

Dodaný písek musí splňovat požadavky dle přílohy č.10 vyhlášky č.135/2004 Sb. Při překročení mikrobiologických limitů a chemických limitů ve vzorku písku je nutno požadovat nápravná opatření ve smyslu § 84 odst.1. písmena h. zákona č.258/2000 Sb. o ochraně veřejného zdraví. Do doby odstranění závad bude pískoviště vyřazeno z provozu. Z hlediska ochrany veřejného zdraví musí provozovatel při mikrobiologické kontaminaci písku provést účinná

opatření nebo jeho výměnu, včetně doložení dalšího

pravidelného zajištění účinných opatření pro zamezení kontaminace písku. V případě překročení chemických limitů v písku je nutná výměna .

- provádění údržby písku – při provozu pískoviště je nutné každodenní pohrabání pískoviště a vybrání listí a nečistot. Jedenkrát za rok je zapotřebí kompletní pročítání příp.výměna písku. Pro písek je zcela nevhodná chemická desinfekce pískoviště!

- zakrytí pískoviště – v době kdy se pískoviště nepoužívá je nutné jej zakrývat vhodným vzdušným materiálem, jako je např. hustá síťovina. Zakrytí pískoviště neprodyšným materiálem je nevhodné z hlediska růstu plísní.

- četnost výměny písku - doporučená výměna písku závisí na zatížení pískoviště

a prováděných opatření k sanaci písku. Doporučuje se výměna 1x ročně

- zdravotní nezávadnost písku – před užíváním pískoviště je nutné doložit doklad o posouzení výrobku ve smyslu zákona č.22/1997 Sb.o technických požadavcích na výrobky a zákona č. 102/2001 Sb., o obecné bezpečnosti výrobku. Součástí bude i doklad o obsahu sledovaných chemických prvků.

