

V Ý K A Z V Ý Z T U Ž Ě

č.p.	výš.	Délka		Počet	Délka [m]	
		[mm]	[m]		R6	R12
1		R6	1,60	38		
2		R6	0,94	16	15,040	
3		R6	0,94	16		500,000
4		R6	1,10	36	39,600	
5		R6	1,35	36	48,600	
6		R6	1,15	174	200,100	
7		R6	1,30	174	228,200	
8		R12	1,20	12		
9		R10	9,00	17		
Celková délka [m]					587,140	153,000
Celková hmotnost [kg]					0,322	0,088
Specifická hmotnost [kg/m]					34,401	456,287
Celková hmotnost [kg]					130,345	681,533

VÝPIS PREFABRIKÁTŮ

OZN. na výř.	DRUH	NÁZEV	ROZMĚR BxH (mm)	DĚLKA mm	HMOTN. kg	POČET ks
E	STROPNÍ PŘEDPÍJATÝ PANEL	SPH 25006	1196x250	8700	3132	15
G	STROPNÍ PŘEDPÍJATÝ PANEL		1196x250	6920	2491	2
G1	STROPNÍ PŘEDPÍJATÝ PANEL		820x250	6920*	1703	1
H	STROPNÍ PŘEDPÍJATÝ PANEL		1196x250	1770*	1782	1
J	STROPNÍ PŘEDPÍJATÝ PANEL		1196x250	1770**	1782	1
K	STROPNÍ PŘEDPÍJATÝ PANEL	SPH 25006	820x250	1770	495	1
					CELKEM	21

* - OTVORY V PANELU
** - VÝŘEZ PANELU 1200x390 mm
*** - VÝŘEZ PANELU 1200x310 mm


BETON dle ČSN EN 206-1 Změna Z3
BETON C20/25 XC1
OCEL 10505(R), KARI,
KRYTÍ 25 mm


POZNÁMKA:

- ZÁLIVKA SPAR Z JEMNOZRNĚHO BETONU C20/25 Dmax 8 mm
- VÝZTUŽ KOTOVÁNA VNĚJŠÍM ROZMĚREM
- OCELOVÉ PLOTÝNKY PRO KOTVENÍ OK - VIZ PROFESE ZÁMEČNÍK
- PROSTUPY STROPEM OVĚŘIT DLE VÝKRESŮ PROFESÍ (ÚT, ZT, EL) DO 100 MM VRTAT
- PŘEKLADY NAD OTVORY - VIZ STAVEBNÍ ČÁST, MIN. ULOŽENÍ DLE VÝROBCE
- PŘI PROVÁDĚNÍ BETONÁŽE A OŠETŘOVÁNÍ BETONU RESPEKTOVAT DOPORUČENÍ ČSN EN 13670 "PROVÁDĚNÍ BETONOVÝCH KONSTRUKCÍ, ZEJMÉNA V POČATEČNÍM STADIU TVRDNUTÍ"
- K ZAJIŠTĚNÍ POLOHY VÝZTUŽE A PŘEDEPSANÉHO KRYTÍ POUŽÍT SYSTÉMOVÝCH PRVKŮ DLE ZVÝKLOSTI DODAVATELEI, PODKLADNÍ LÍŠTY, PROSTOROVÉ PŘÍHRADY, DISTA APOD.)
- DISTANČNÍ PRVKY ZAPOČÍTAT DO NABÍDKY DODAVATELE


Zodp.projektant	ING. BOUDA
Vypracoval	ING. BOUDA
stavba :	HASIČSKÁ ZBRŮJNICE KVÍTKOVICE

statika stavebních konstrukcí
Ing. arch. Michal Hladil
Pod stavbou 335, 763 61 Napajedla
IČ: 67021597, e-mail: peepny@volny.cz
Tel.: +420 777 250 102

 
Ing. arch. MICHAL HLADIL autORIZOVANÝ ARCHITEKT Masarykovo nám. 75 763 61 NÁPAJEDLA mob. : 602 935 664 e-mail : Hladil.m@volny.cz		ČÍSLO PRÁCE	
<div>AUTORIZAČNÍ RAZÍTKO</div> <div></div>		OPOVĚDNÝ PROJEKTANT	
		PROJEKTANT	
		KAT. ÚZEMÍ	
		MÍSTO STAVBY	
		INVESTOR	
ADRESA INV.		MÍSTO OTROKOVICE	
AKCE		NAM. 3. KŘEŤKA 1340, OTROKOVICE	
HASIČSKÁ ZBRŮJNICE KVÍTKOVICE			
OBJEKT		SO 101 HASIČSKÁ ZBRŮJNICE	
PROFESÍ		D.1.2. STAVEBNĚ KONSTRUKČNÍ ŘEŠENÍ	
OBSAH		SKLADBA STROPU 2.NP. VÝZTUŽ VĚNCŮ	
DATUM		9/2024	
STUPEŇ		DPS	
FORMÁT		6 A4	
MĚŘÍTKO		1 : 50/25	
ČÍSLO VÝKRESU		201.05	

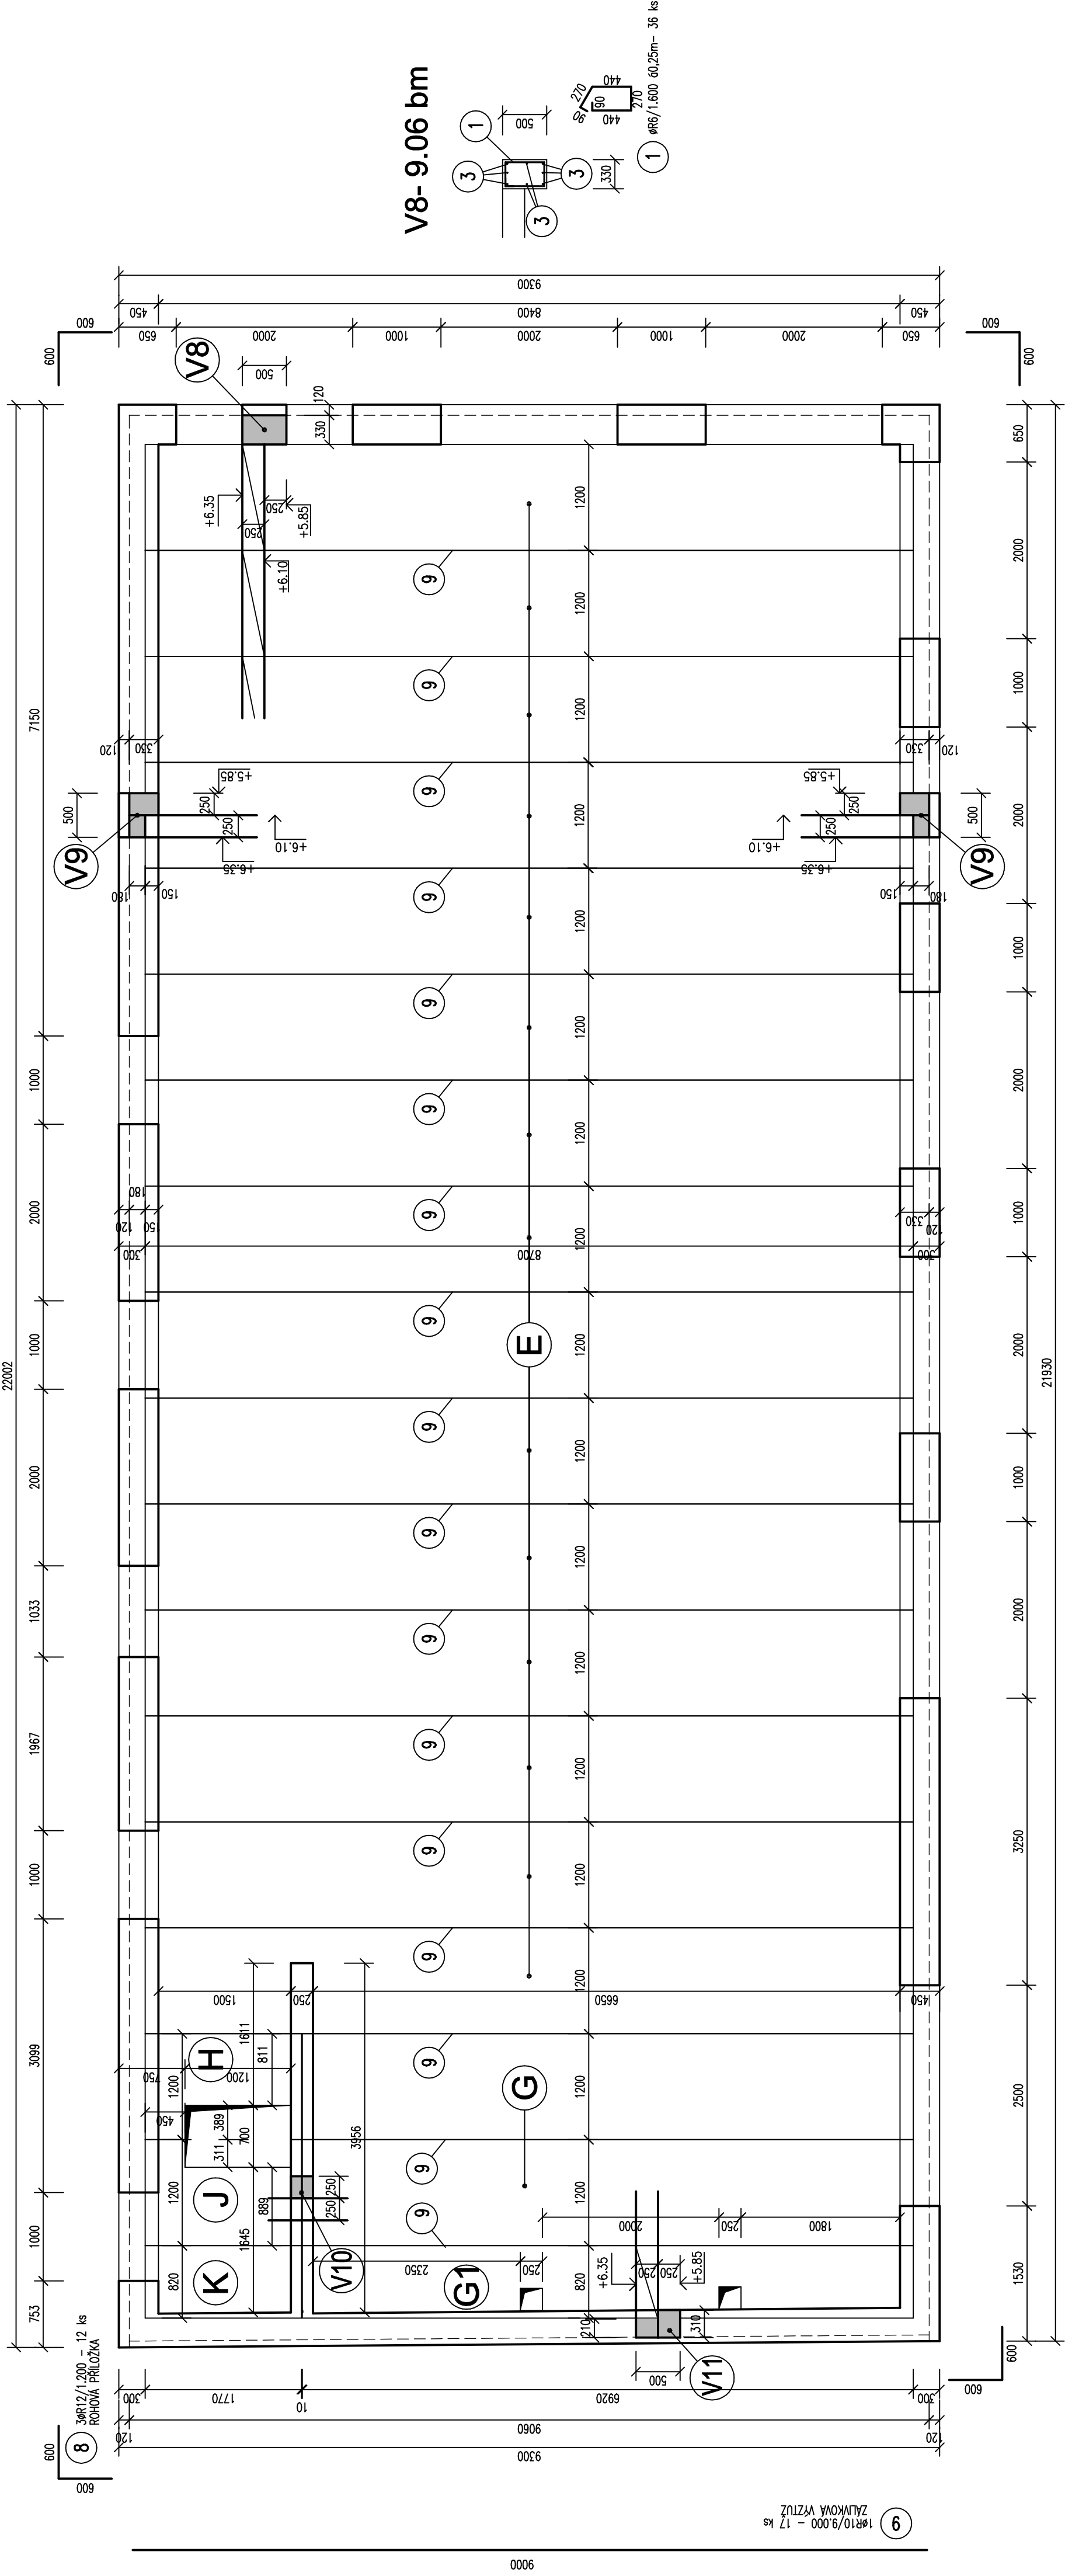


V10- 3.96 bm

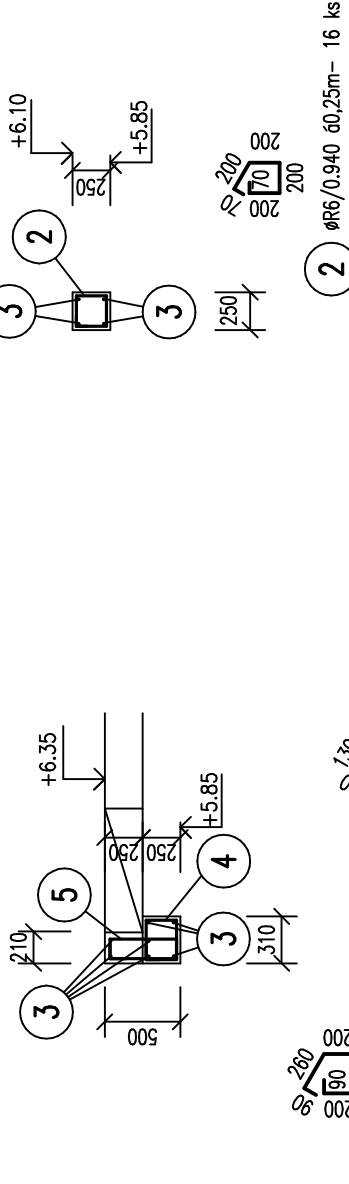

V11 - 9.06 bm

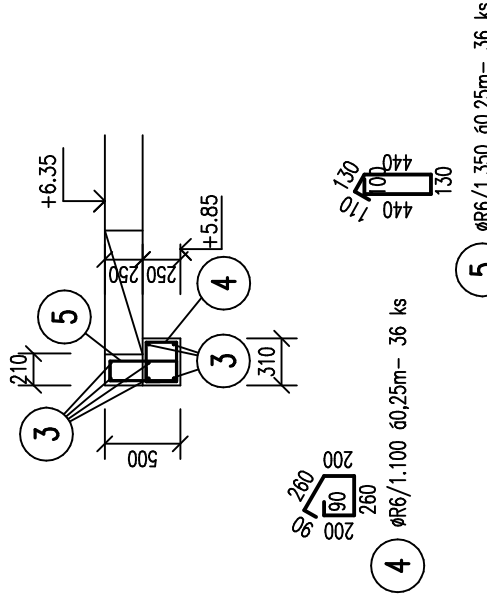

V9 - 43.50 bm

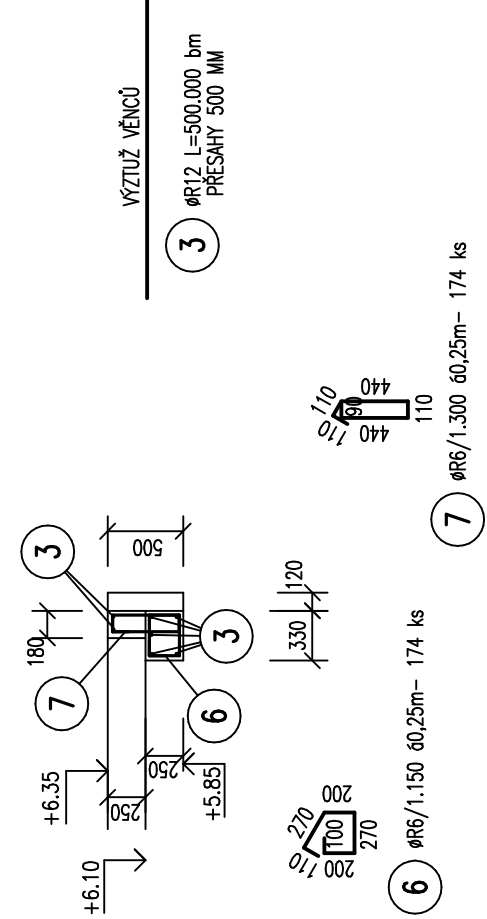

V8- 9.06 bm

