




SCHEMA OBJEKTU SO 101

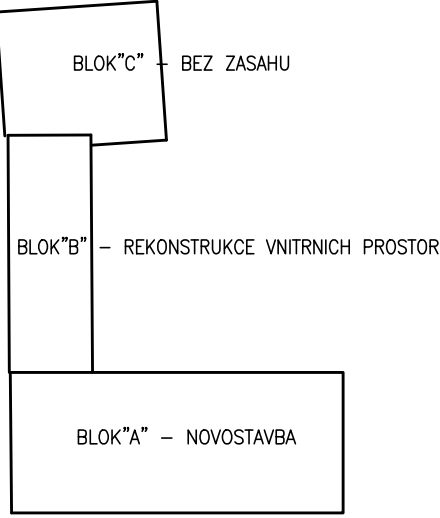

LEGENDA

- UZEMNĚNÍ – PÁSEK FeZn 30x4mm ULOŽENÝ V ZÁKLADECH NEBO VE VÝKOPU
- Hx / - - - - - VÝVOD UZEMNĚNÍ (ČÍSLO 1–X) – PÁSEK FeZn 30x4mm.
- o' SVORKA KŘÍŽOVÁ
- o⁴ SVORKA NA KONSTRUKCI

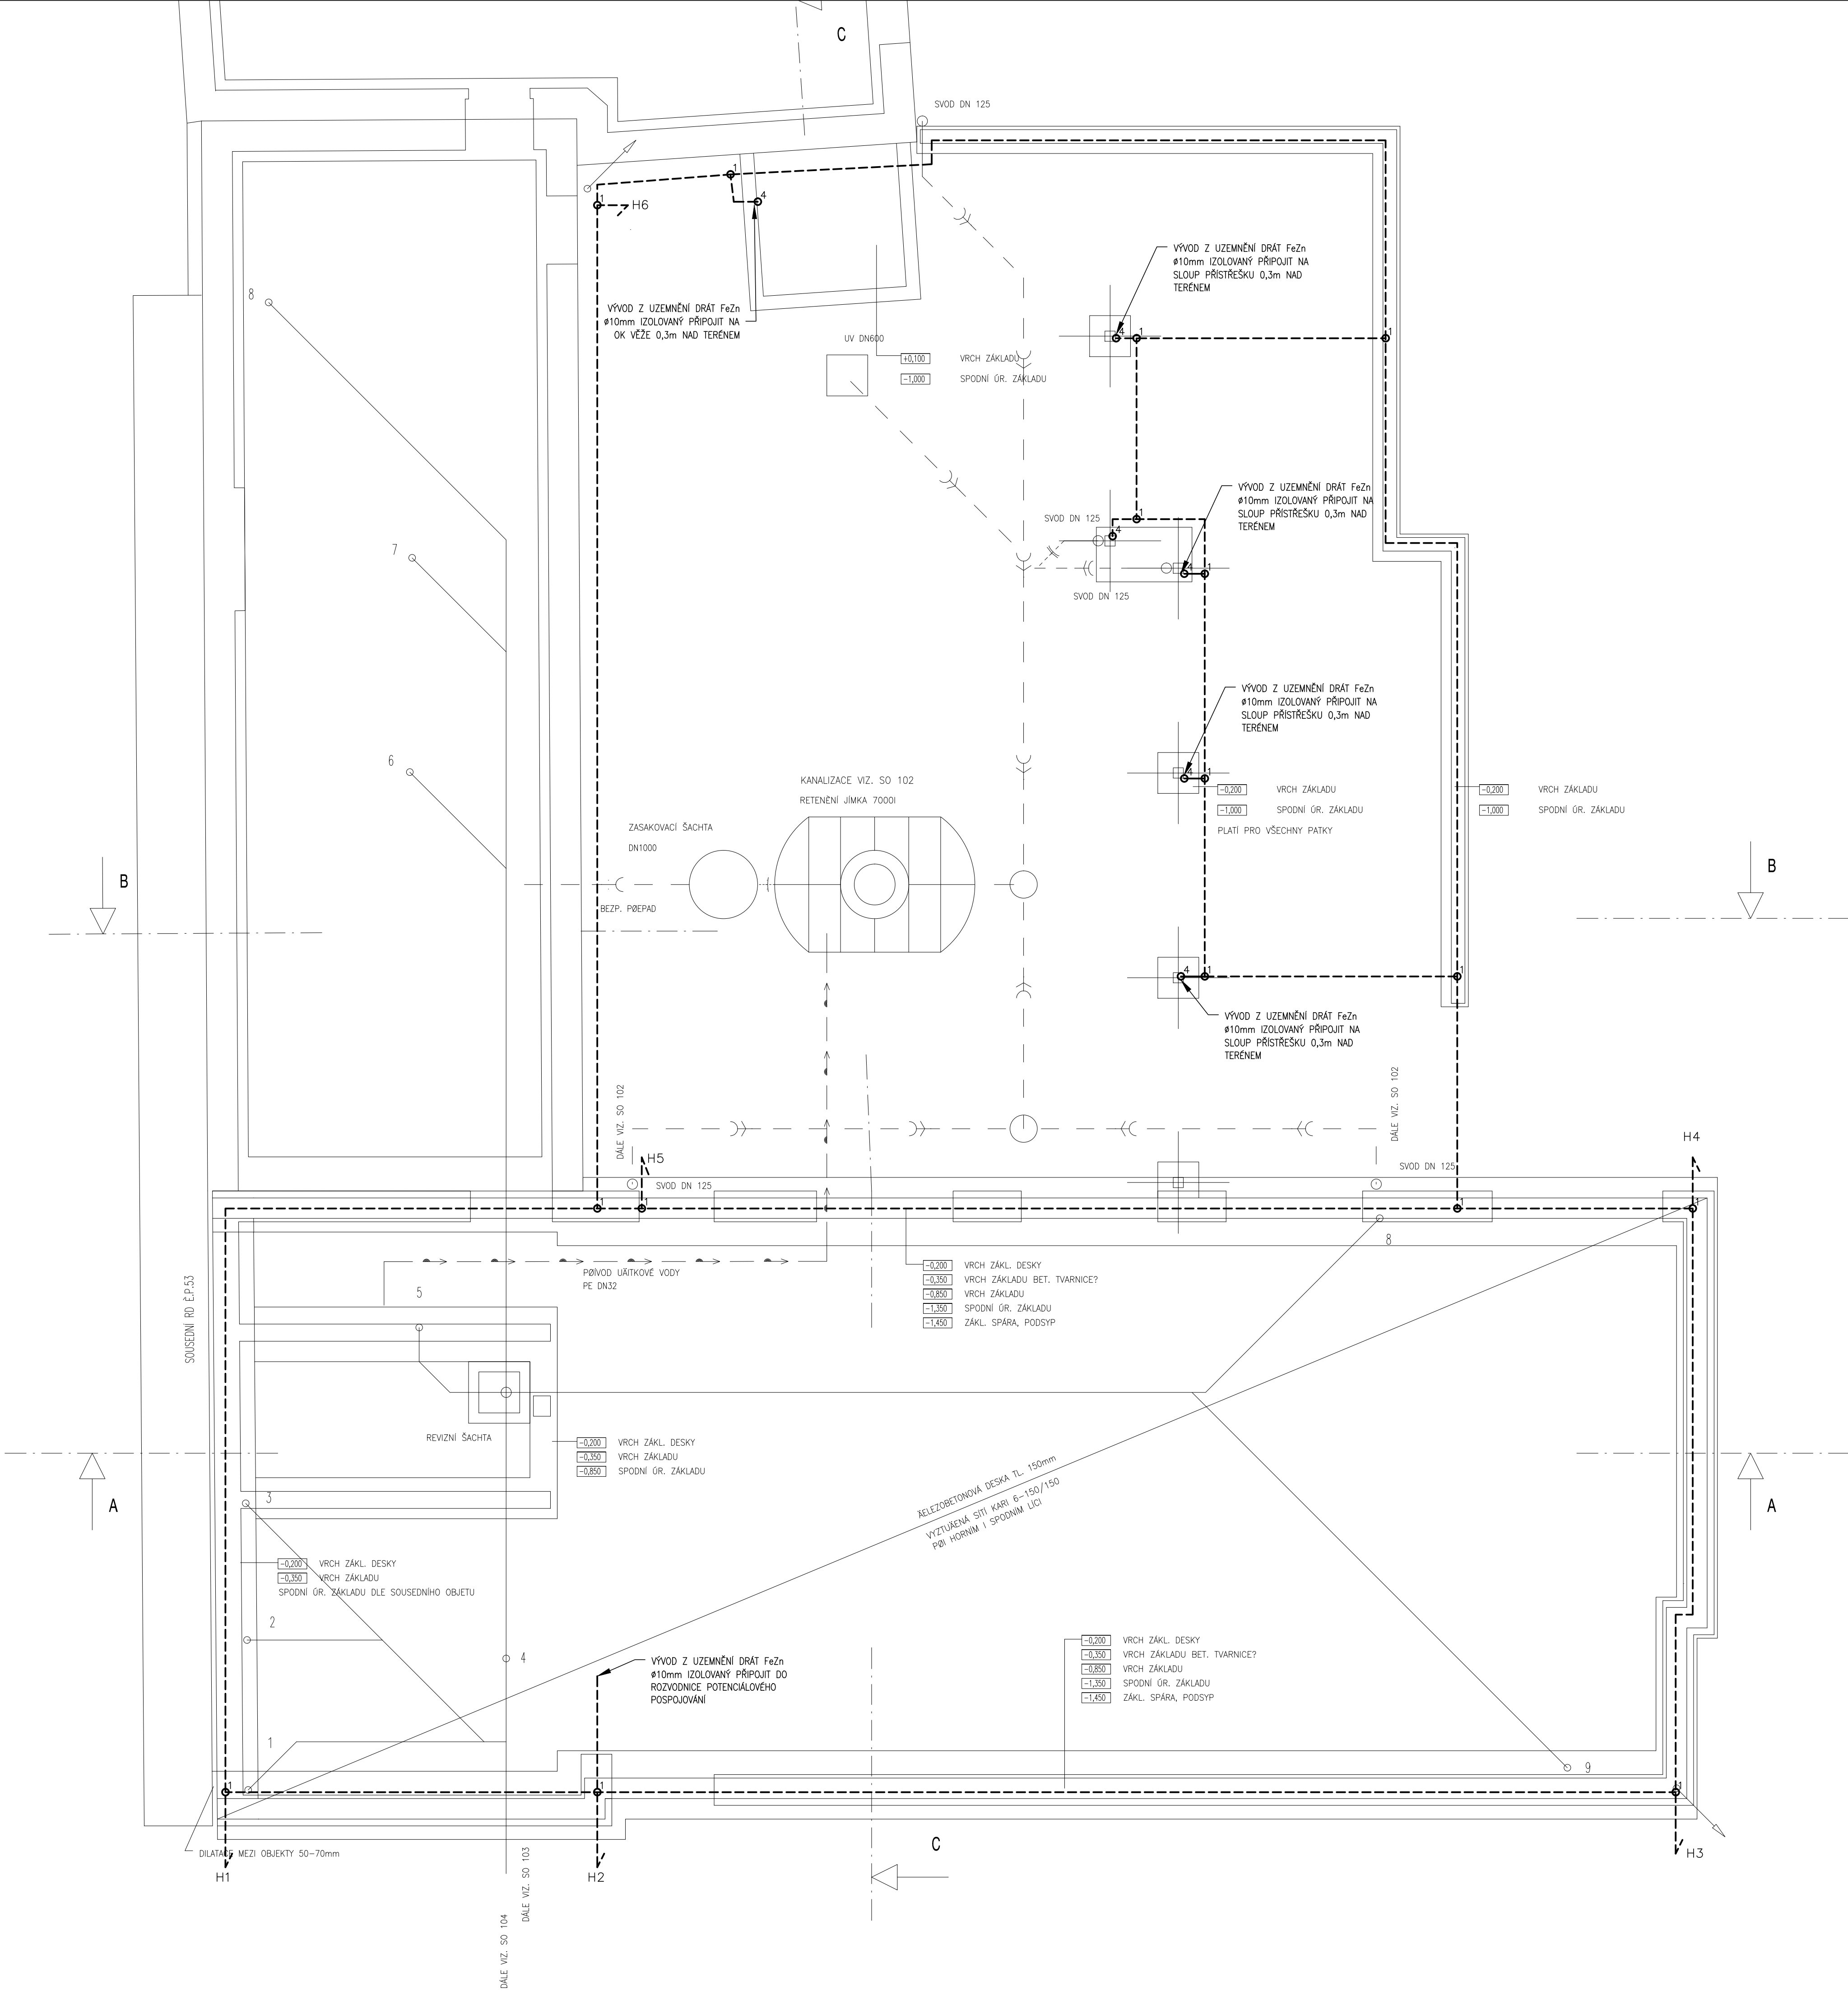

ODPOVĚDNÝ PROJEKTANT	Ing.arch. Michal Hladil		AUTORIZAČNÍ RAZÍTKO	ČÍSLO PARE	Ing. arch. MICHAL HLADIL autORIZOVANÝ architekt Masarykovo nám. 75 763 61 NAPAJEDLA mob. : 602 935 664 e-mail : hladil.m@volny.cz
PROJEKTANT	IING. M.PÁTEK				
KAT. UZEMÍ	KVÍTKOVICE U OTROKOVIC				
MÍSTO STAVBY	p.c. 139/1				
INVESTOR	MĚSTO OTROKOVICE				
ADRESA INV.	NÁM. 3. KVĚTNA 1340, OTROKOVICE				
AKCE	HASIČSKÁ ZBRŮJNICE KVÍTKOVICE			DATUM	09/2024
OBJEKT	SO 101 – HASIČSKÁ ZBRŮJNICE			STUPEŇ	DPS
PROFESE	D1.4–ZAŘÍZENÍ SILNOPROUDÉ ELEKTROTECHNIKY			FORMÁT	8 A4
OBSAH	ZÁKLADY – UZEMNĚNÍ			MĚŘÍTKO	1 : 50
				ČÍSLO VÝKRESU	EL101.110