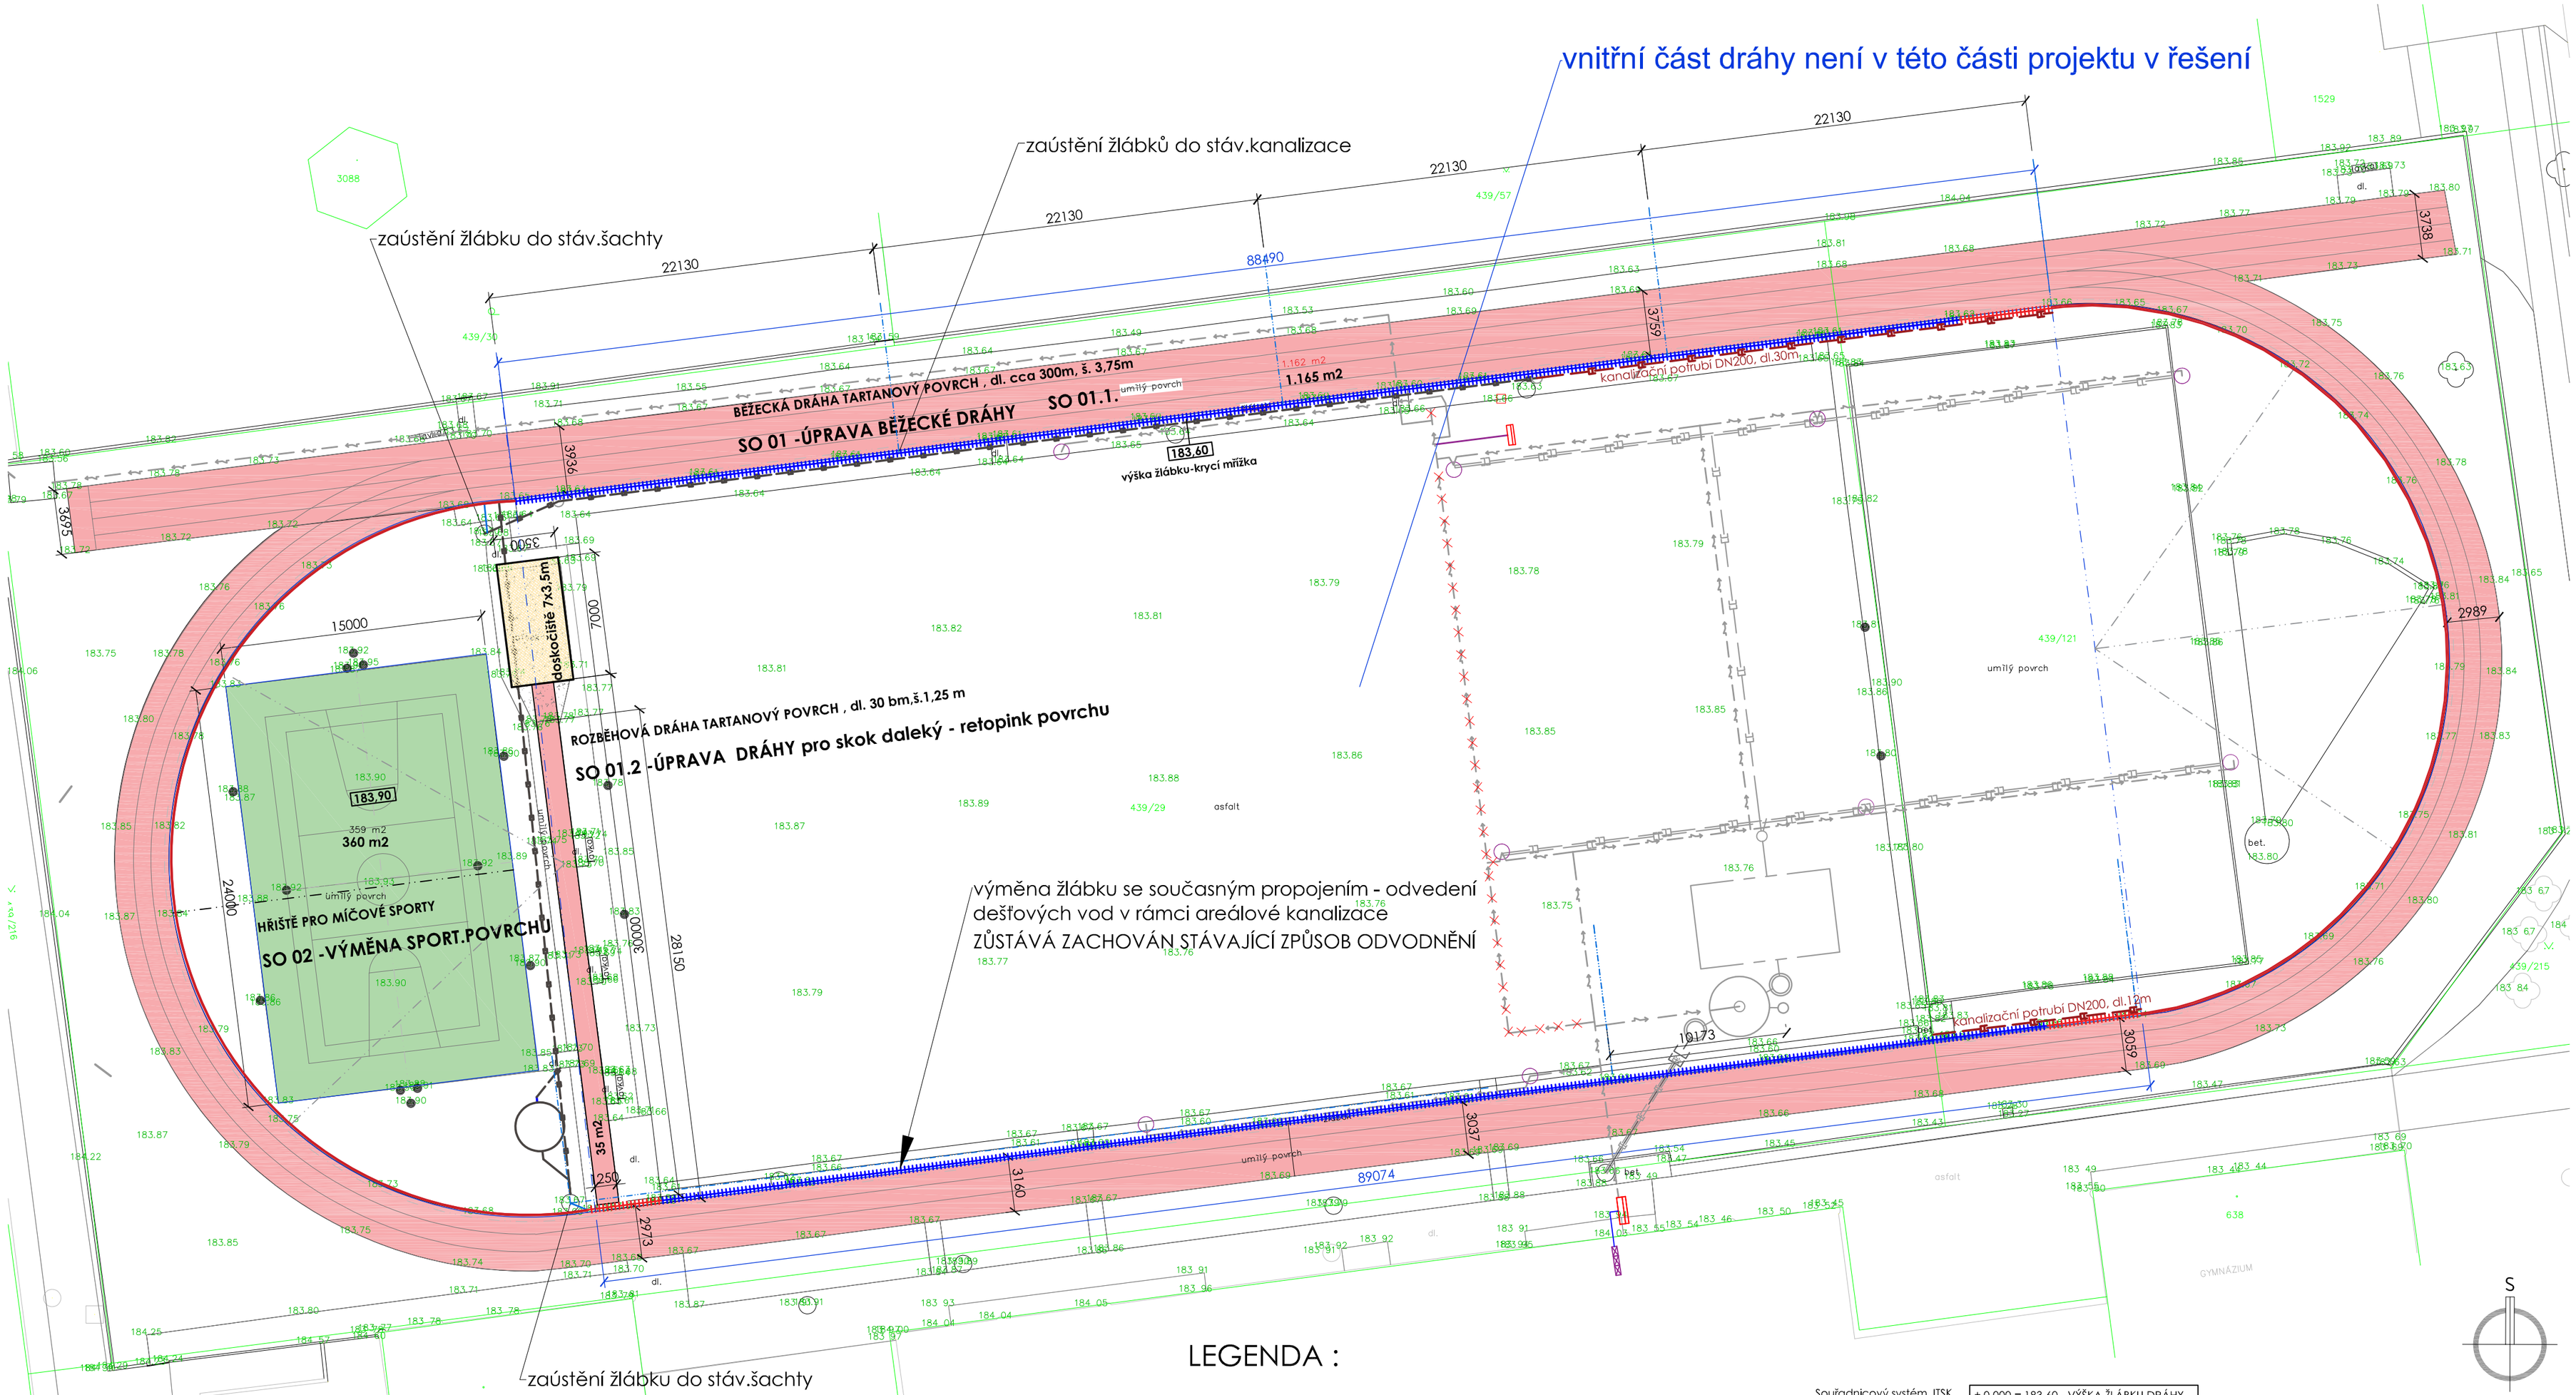

LEGENDA :

- SO 01.1. BĚŽECKÁ DRÁHA OVÁL
- SO 01.2. BĚŽECKÁ DRÁHA PRO SKOK DO DÁLKY
- SO 02 HŘIŠTĚ PRO MÍČOVÉ HRY - VÝMĚNA POVRCHU
- STÁVAJÍCÍ KANALIZACE V AREÁLU STÁVAJÍCÍ KANAL. ŠACHTY
- NOVÁ KANALIZACE V AREÁLU - DOPLNĚNÍ REVITALIZACE DRÁHY KG DN 160 SN8
- VÝMĚNA ODVODŇOVACÍHO ŽLÁBKU V LINII PŮVODNÍHO
- NOVÝ BETONOVÝ OBRUBNÍK V OBLOUCÍCH DRÁHY

POZNÁMKA:

PROJEKT UVAŽUJE S NEJNUTNĚJŠÍ OPRAVOU STÁVAJÍCÍ BĚŽECKÉ DRÁHY U VNITŘNÍHO LÍCE DRÁHY.
TAKTO BYLO URČENO ROZHODNUTÍM ZADAVATELE A INVESTORA.
PŘED ZAHÁJENÍM PRACÍ BUDE PROVEDENÍ VYTÝČENÍ STÁVAJÍCÍCH INŽENÝRSKÝCH SÍTÍ, VČETNĚ NOVĚ PROVEDENÝCH SÍTÍ SOUVISEJÍCÍCH S REALIZACÍ SPORTOVIŠŤ UVNITŘ DRÁHY.

PŘI ODSTRANĚNÍ SVRCHNÍCH VRSTEV DRÁHY DO ŠÍŘKY 1M OD VNITŘNÍHO LÍCE DRÁHY (VČETNĚ OBLOUKŮ) SE MUSÍ POSTUPOVAT OBEZŘETNĚ, VÝKOPY BUDOU PROVÁDĚNY RUČNĚ, PROTO JE UVAŽOVÁNA ZVÝŠENÁ PRACNOST !!

SPORTOVNÍ POVRCH BUDE ODŘEZÁN U VNITŘNÍHO OKRAJE PRVNÍ LAJNY DRÁHY, KDE BUDE NÁSLEDNĚ PO PROVEDENÍ PODKLADNÍCH KONSTRUKCÍ NAPOJEN SPORTOVNÍ POVRCH V NOVÉM PROVEDENÍ. TECHNOLOGICKÁ SPÁRA BUDE ZATMELENA.
OSTATNÍ ČÁST PLOCHY DRÁHY BUDE NOVĚ PŘESTŘÍKÁNA RETOPINKOVOU ÚPRAVOU

Souřadnicový systém JTSK
Výškový systém Bpv
± 0,000 = 183,60 - VÝŠKA ŽLÁBKU DRÁHY

Zpracovatel:	CleverFox s.r.o. v zast.: EVA PALOVÁ , projekční a inženýrská činnost Svárovec 1012, 763 02 Zlín-Malenovice projekční kancelář: Zahradní 1297, 763 02 Zlín 4 Malenovice
Zodpvědný projektant / autorizace:	Eva Palová, projekční a inženýrská činnost Marek Pala, rozpočtové a projekční práce
autorizace :	Ing. V. Korvas , autorizace ČKAIT č.1300703, Pozemní stavby
Investor:	Město Otrokovice IČO: 002 84 301 nám. 3 května 1340, 765 02 Otrokovice

Clever Fox s.r.o. projekční a Inženýrská činnost
IČO: 293 72 372
Svárovec 1012 763 02 Zlín 4
ve spolupráci s volným sdružením projektantů
studio: Zahradní 1297, 763 02 Zlín 4

Místo stavby: parc.č. 439/ 29, 439/ 121, k.ú. Otrokovice okres Zlín

Název stavby:
REVITALIZACE SPORTOVNÍCH OBJEKTŮ ZŠ MÁNESOVA OTROKOVICE

Stavební objekty: SO 01 ÚPRAVA BĚŽECKÉ DRÁHY SO 02 VÝMĚNA POVRCHU HŘIŠTĚ

Název výkresu: KOORDINAČNÍ SITUAČNÍ VÝKRES

Stupeň:	DSP
Datum:	02/2025
Č. zakázky:	02-05-2025
Část :	C.situace
Měřítko:	1:250
Č. výkr.:	C..2.
Paré :	