


PODÉLNÝ ŘEZ M1:100

OSOU LÁVKY

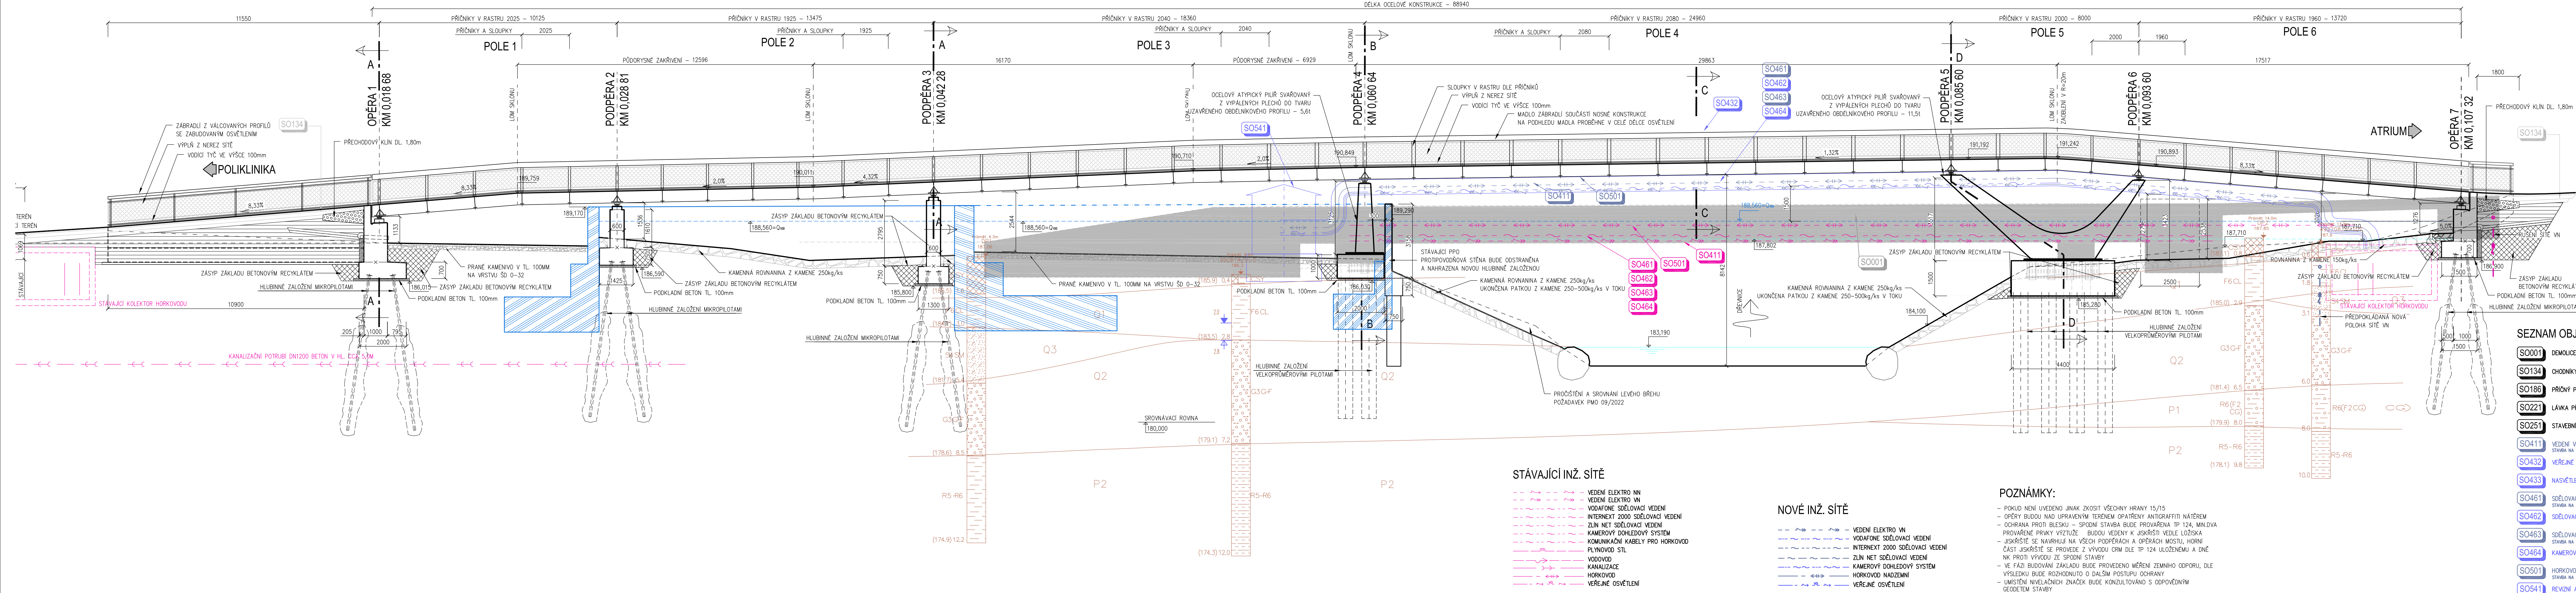

STÁVAJÍCÍ INŽ. SÍTĚ

- VEDEŇÍ ELEKTRO VN
- VEDEŇÍ ELEKTRO VN
- VODAFONE SĎELOVACÍ VEDEŇÍ
- INTERNEXT 2000 SĎELOVACÍ VEDEŇÍ
- ZLIN NET SĎELOVACÍ VEDEŇÍ
- KAMEROVÝ DOHLEDOVÝ SYSTÉM
- KOMUNIKAČNÍ KABELY PRO HORKOVOD
- PLYNOVOD STL
- VODOVOD
- KANALIZACE
- HORKOVOD
- VEŘEJNÉ OSVĚTLENÍ

NOVÉ INŽ. SÍTĚ

- VEDEŇÍ ELEKTRO VN
- VODAFONE SĎELOVACÍ VEDEŇÍ
- INTERNEXT 2000 SĎELOVACÍ VEDEŇÍ
- ZLIN NET SĎELOVACÍ VEDEŇÍ
- KAMEROVÝ DOHLEDOVÝ SYSTÉM
- HORKOVOD NADZEMNÍ
- VEŘEJNÉ OSVĚTLENÍ

POZNÁMKY:

- POKUD NENÍ UVEDENO JINAK ZKOSIT VŠECHNY HRANY 15/15
- OPĚRY BUDOU NAD UPRAVENÝM TERÉNEM OPATŘENY ANTIGRAFITNÍ NÁTĚREM
- OCHRANA PROTI BLESKU - SPODNÍ STAVBA BUDE PROVÁŘENA TP 124, MIN.DIVA
- PROVÁŘENÉ PRVKY VÝSTUŽE - BUDOU VEDENY K JISKŘSTÍ VEDE L. LOŽISKA
- JISKŘSTĚ SE NAVRHLÁ NA VŠECH PODPĚRACH A OPĚRACH MOSTU, HORNÍ ČÁST JISKŘSTĚ SE PROVEDE Z VÝVODU GRM DLE TP 124 ULOŽENÉMU A DIČE NK PROTI VÝVODU ZE SPODNÍ STAVBY
- VE FÁZI BUDOVÁNÍ ZÁKLADU BUDE PROVEDENO MĚŘENÍ ZEMNÍHO ODOPORU, DLE VÝSLEDKU BUDE ROZHODNUTO O DALŠÍM POSTUPU OCHRANY
- UMÍSTĚNÍ INVELEČNÍCH ZNAČEK BUDE KONZULTOVÁNO S ODPOVĚDNÝM GEODETEM STAVBY

BETONY DLE ČSN EN 206+A1 a TKP 18:

- C12/15 X0 PODKLADNÍ BETON
- C16/20 X0 ŠABLONY PRO PILOTY, MIKROPILOTY
- C25/30 XA1 ZÁKLADY
- C30/37 XF4 OPĚRY , ÚLOŽNÉ PRAHY PILÍŘŮ, PPO
- C30/37 XF4 ÚLOŽNÉ BLOKY POD LOŽISKA - OPĚRY
- MCB PŘECHODOVÉ KLÍNY
- OCEL B 500 B (10 505 R)

OCEL PRO NOSNOU KONSTRUKCI S355... DLE ČSN EN 10 025-1,3

MATERIÁL S INSPEKČNÍM CERTIFIKÁTEM 3.2 DLE ČSN EN 10204

OCELOVÁ KONSTRUKCE PROVEDENA V TRÍDĚ PROVEDENÍ EXC3

DLE ČSN EN 1090-2

ZMĚNA VÝKRESU:

C. ZMĚNY	PŘEDMĚT ZMĚNY	ZMĚNU PROVEDL	PODPIS	DATUM ZMĚNY
1				
2				
3				

SO 221

SOURADNICOVÝ SYSTÉM : S - JTSK  
VÝŠKOVÝ SYSTÉM : B.p.v.

OBJEDNATEL, INVESTOR: MĚSTO OTROKOVICE NÁMĚSTÍ J. KLVĚTNA 1340 OTROKOVICE 785 02		mĚsto OTROKOVICE	
VEDOUcí PROJEKTANT - HIP	ING. STRUHÁR FILIP		
ZODPOVĚDNÝ PROJEKTANT	ING. STAŇOVÁ MARTA		
VYPRACOVAL	ING. STAŇOVÁ MARTA		
KONTROLOVAL	ING. STAŇOVÁ MARTA		
KRAJ, MĚÚ, ObÚ	ZLÍNSKÝ, OTROKOVICE		
OBJEDNATEL, INVESTOR	MĚSTO OTROKOVICE		
NÁZEV AKCE:		ODSTRANĚNÍ BODOVÉ ZÁVADY – LÁVKA LP2 PŘES DŘEVNICI – VÝSTAVBA NOVÉ LÁVKY, VČ. REALIZACE PŘIPOJENÍ PÁTEŘNÍCH CYKLOSTEZEK	
NÁZEV OBJEKTU:		LÁVKA PŘES DŘEVNICI LP2	
NÁZEV VÝKRESU:		PODÉLNÝ ŘEZ	
C. SOUPRAVY		C. VÝKRESU	
		04	