



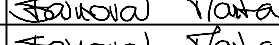
NÁVRH TRVALÉHO DOPRAVNÍHO ZNAČENÍ

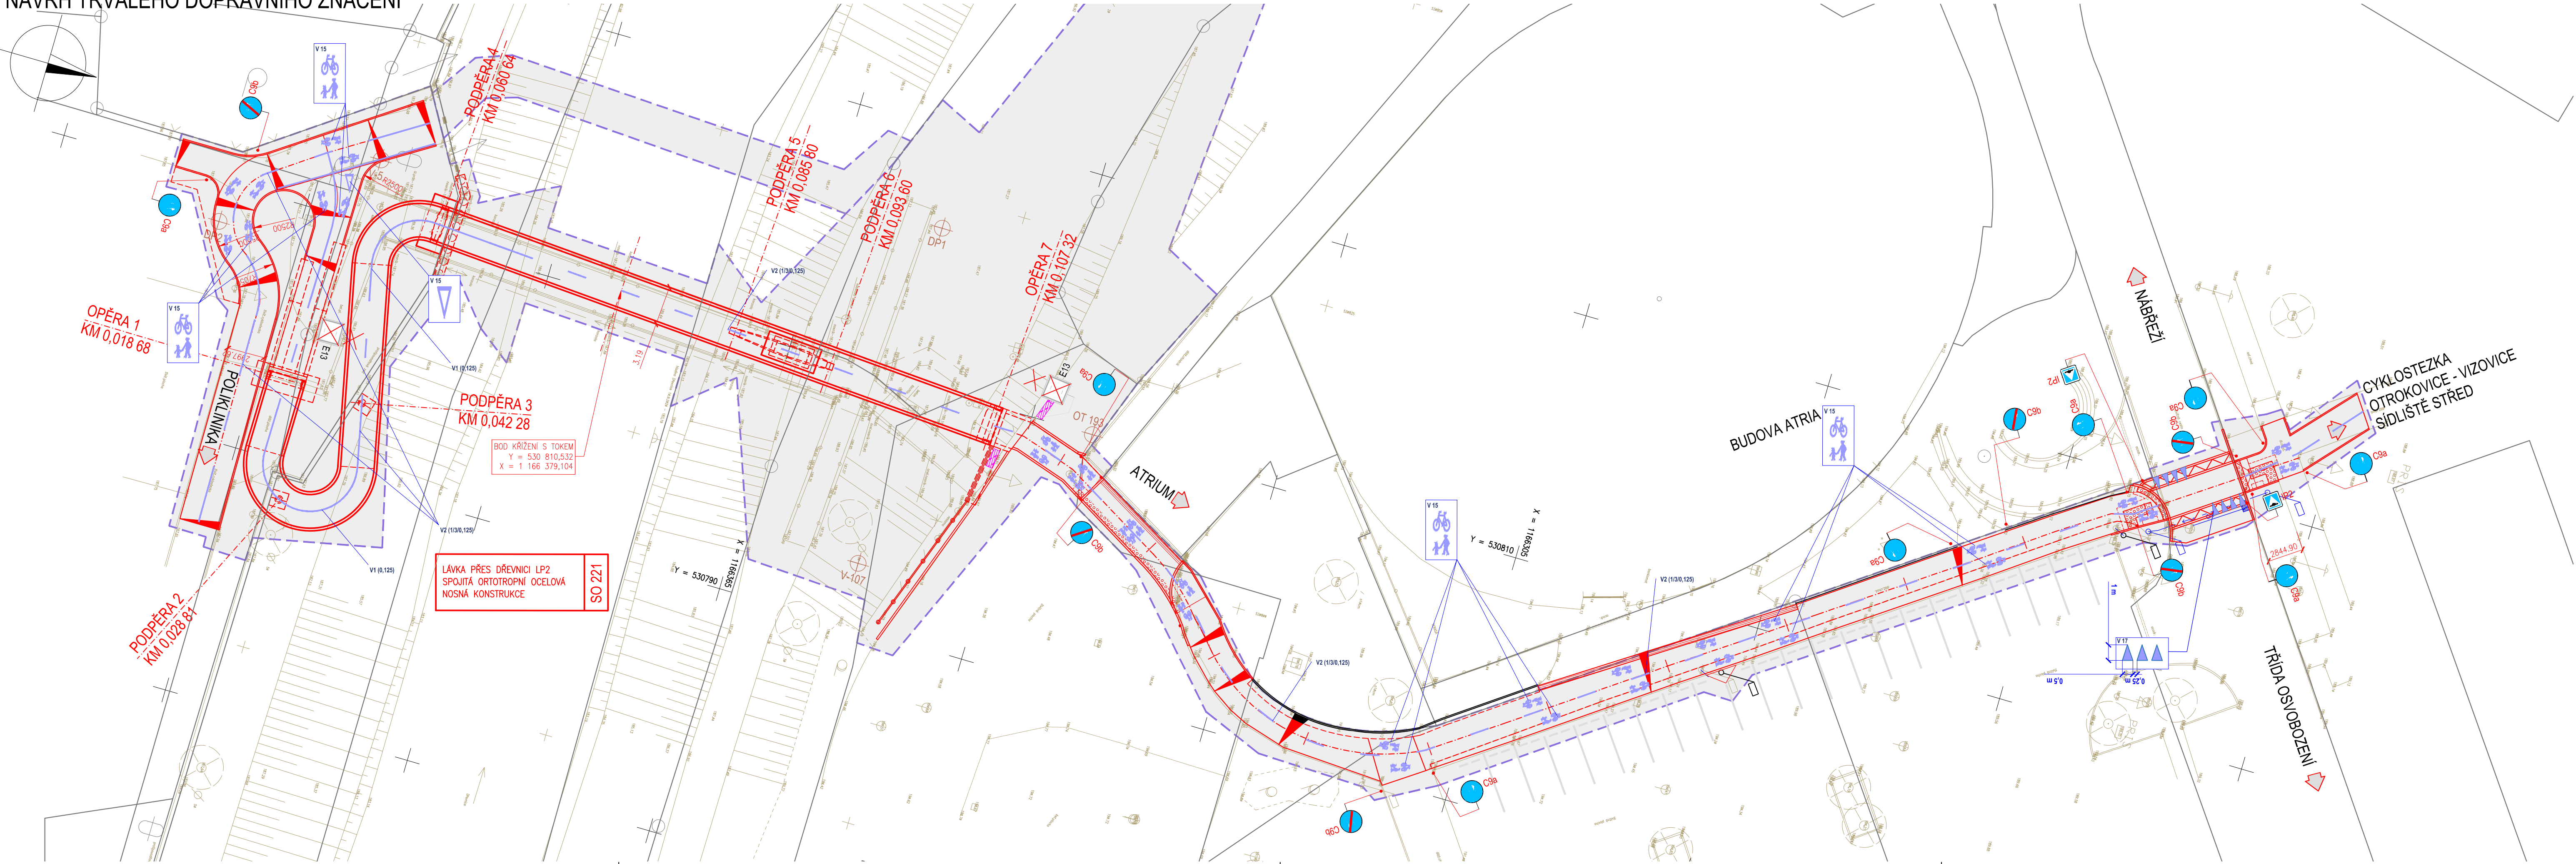

ZMĚNA VÝKRESU:				
Č. ZMĚNY	PŘEDMĚT ZMĚNY	ZMĚNU PROVEDL	PODPIS	DATUM ZMĚNY
1				
2				
3				

SO 901

SOUŘADNICOVÝ SYSTÉM : S - JTSK
VÝŠKOVÝ SYSTÉM : B.p.v.

OBJEDNATEL, INVESTOR:		MĚSTO OTROKOVICE NÁMĚSTÍ 3. KVĚTNA 1340 OTROKOVICE 765 02		
VEDOUČÍ PROJEKTANT - HIP	ING. STRUHÁR FILIP			
ZODPOVĚDNÝ PROJEKTANT	ING. STAŇOVÁ MARTA			
VYPRACOVAL	ING. STAŇOVÁ MARTA			
KONTROLOVAL	ING. STAŇOVÁ MARTA			
KRAJ, MĚÚ, OBÚ	ZLÍNSKÝ, OTROKOVICE			
OBJEDNATEL, INVESTOR	MĚSTO OTROKOVICE			
NÁZEV AKCE:	ODSTRANĚNÍ BODOVÉ ZÁVADY – LÁVKA LP2 PŘES DŘEVNICI – VÝSTAVBA NOVÉ LÁVKY, VČ. REALIZACE PŘIPOJENÍ PÁTERŇÍCH CYKLOSTEZEK			
NÁZEV OBJEKTU:	DOPRAVNĚ INŽENÝRSKÁ OPATŘENÍ			
NÁZEV VÝKRESU:	NÁVRH TRVALÉHO DOPRAVNÍHO ZNAČENÍ			
DATUM		02/2022		
FORMÁT		5x A4		
MĚŘITKO		1:250		
STUPEŇ		DUSP		
ZAK. ČÍSLO		210222		
Č. SOUPRAVY		Č. VÝKRESU		
		05		