


PÚ - N 1.01

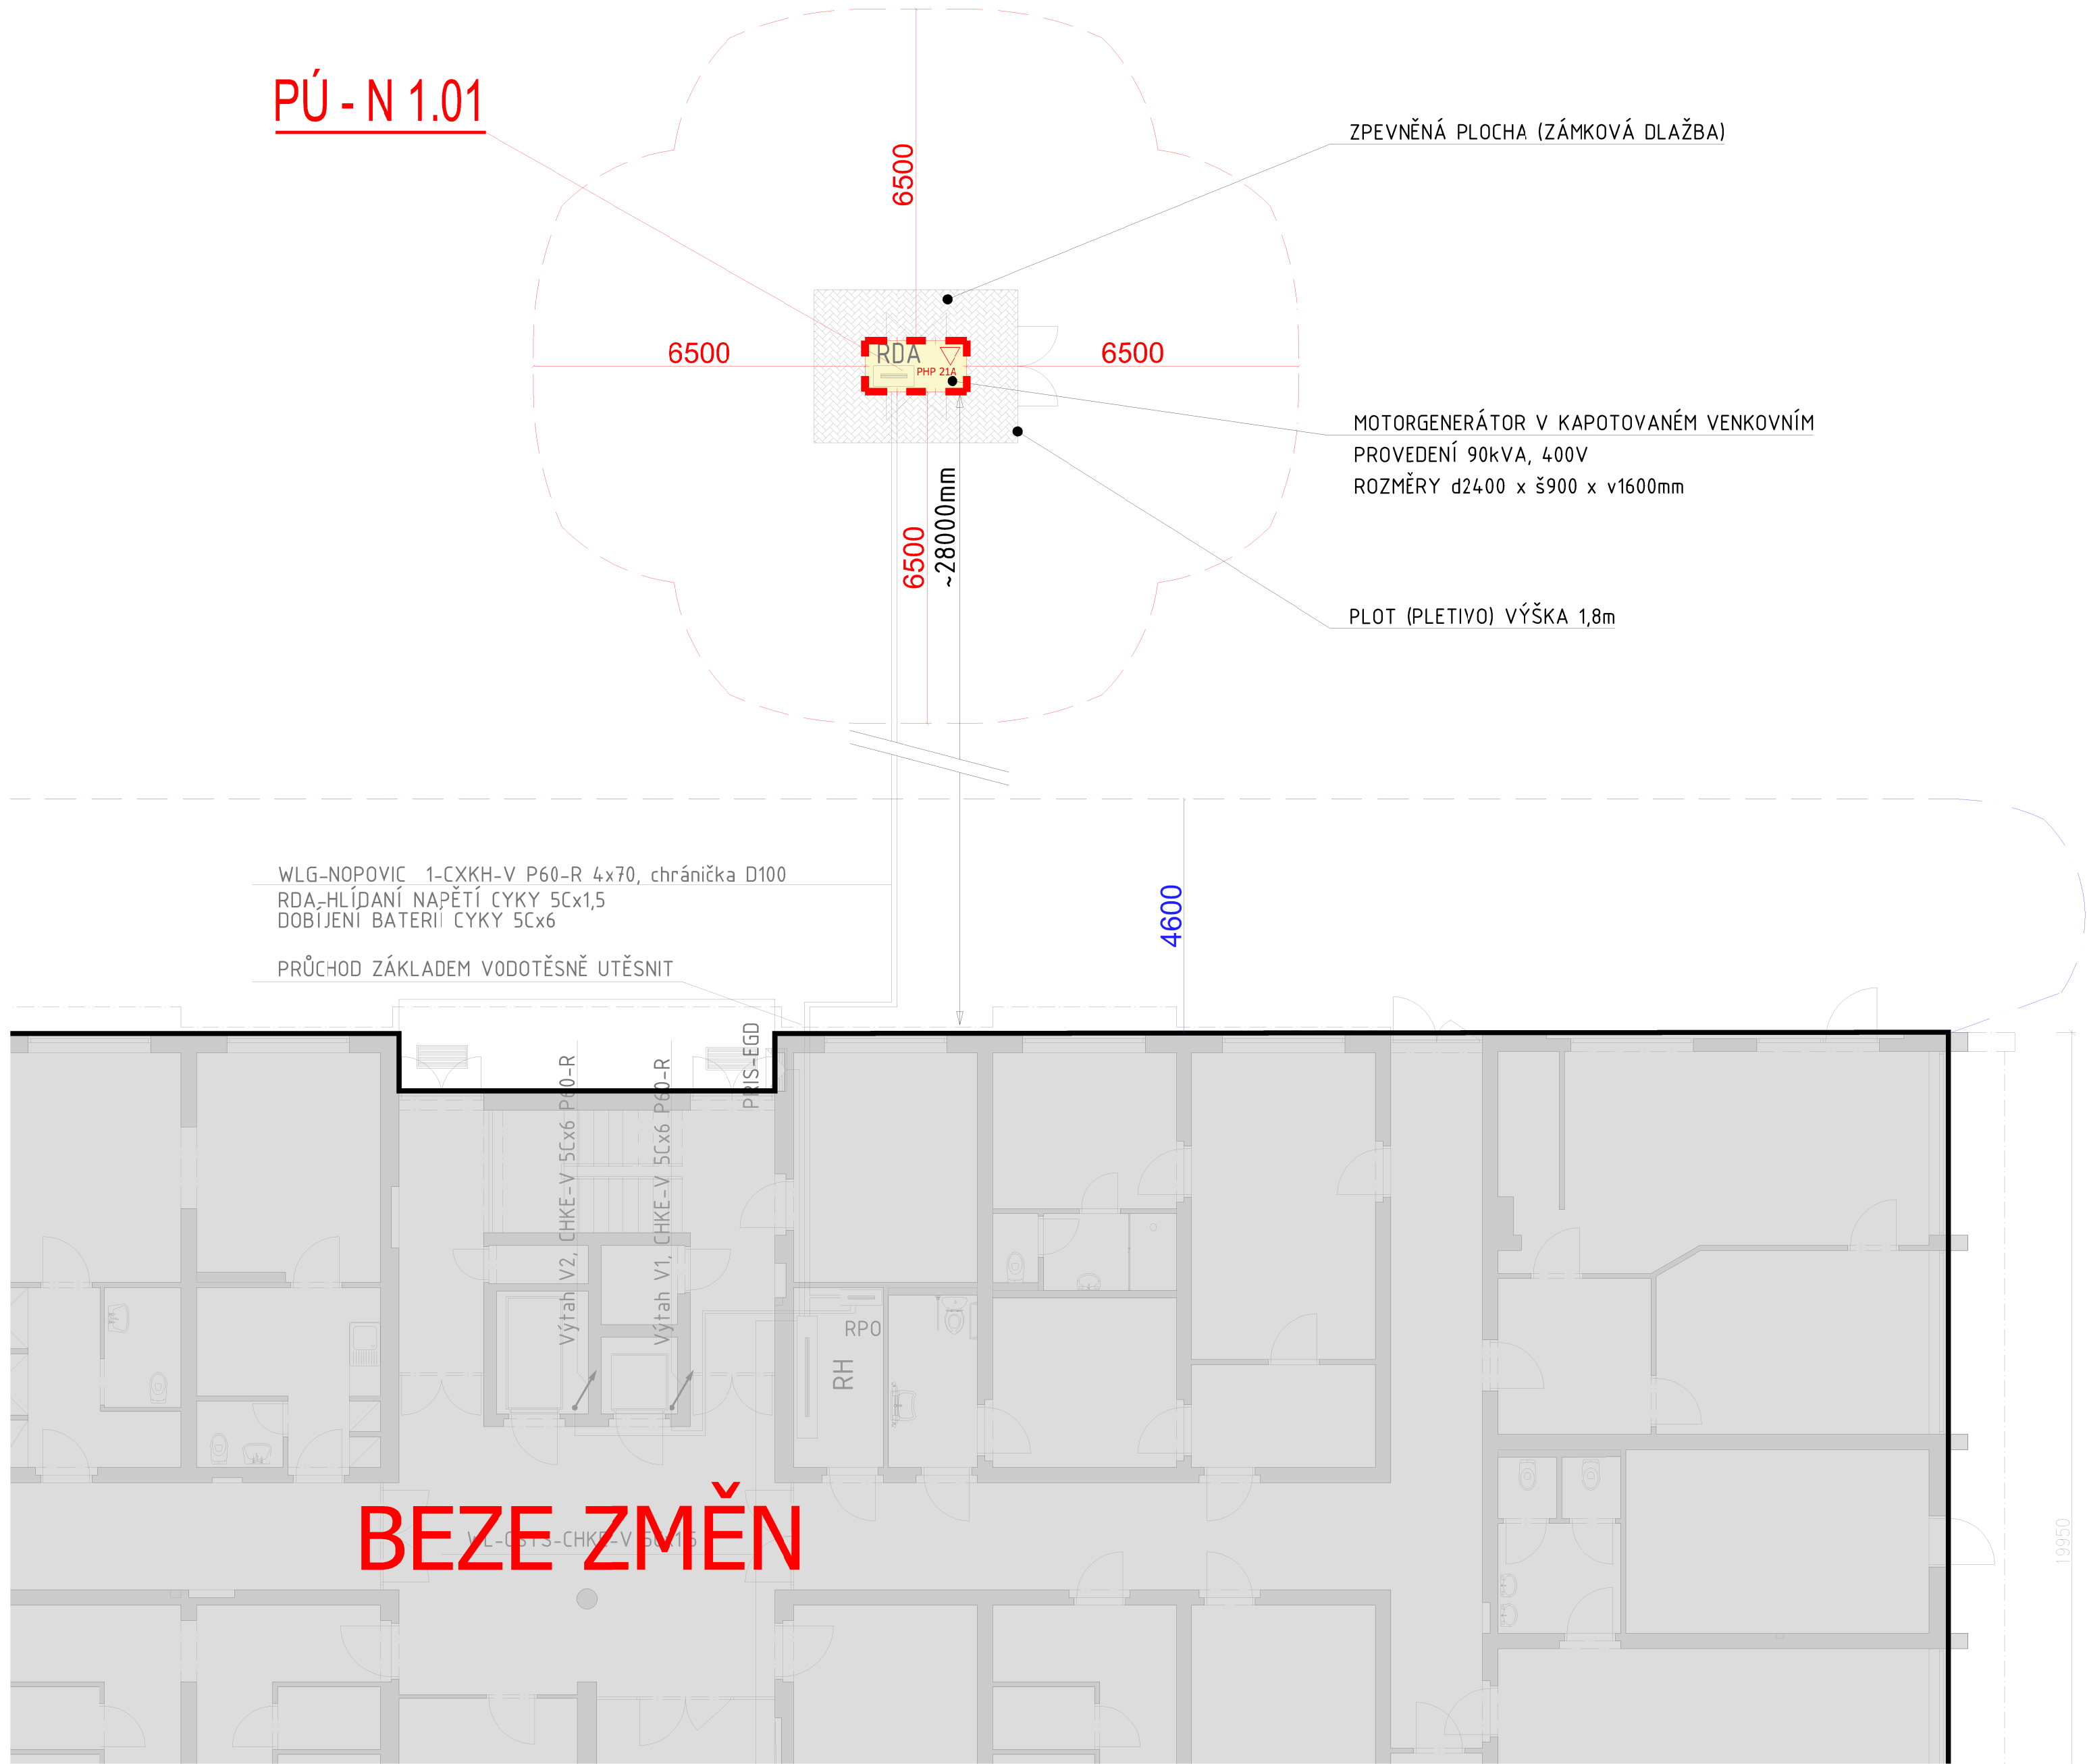

ZPEVNĚNÁ PLOCHA (ZÁMKOVÁ DLAŽBA)

MOTORGENERÁTOR V KAPOTOVANÉM VENKOVNÍM  
PROVEDENÍ 90kVA, 400V  
ROZMĚRY d2400 x š900 x v1600mm

PLOT (PLETIVO) VÝŠKA 1,8m

WLG-NOPOVIČ 1-CXKH-V P60-R 4x70, chránička D100  
RDA-HLÍDANÍ NAPĚTÍ CYKY 5Cx1,5  
DOBÍJENÍ BATERII CYKY 5Cx6

PRŮCHOD ZÁKLADEM VODOTĚSNĚ UTĚSNIT

Výťah V2, CHKE-V 5Cx6 P60-R  
Výťah V1, CHKE-V 5Cx6 P60-R  
PŘIS-EGD

BEZE ZMĚN

WLG-0513-CHKE-V 5Cx6

LEGENDA ZNAČEK

OZNAČENÍ	POPIS
EW 15 DP3 S, C, PK, KZ	Požární odolnost dveří kouřotěsnost, samozavírač, panikové kování, koordinátor zavírání
REI 15 DP1	Požární odolnost nosné konstrukce střechy
REI 15 DP1	Požární odolnost stěn
→	Směr úniku
➔	Hlavní východ
— —	Hranice požárních úseků
△ PHP	Přenosný hasící přístroj
---	Hranice požárně nebezpečného prostoru
---	Hranice požárně nebezpečného prostoru od stávajícího objektu
4,27 m ←	Odstupová vzdálenost od objektu vytvářející požárně nebezpečný prostor

LEGENDA ŠRAF

Yellow box	ŘEŠENÁ ČÁST
Grey box	STÁVAJÍCÍ OBJEKT



www.ehv-projekt.cz

PBR PŮDORYS 1.NP

OBJ.:	STUPĚŇ: DSP	NÁHRADNÍ ZDROJ PRO OBJEKT DPS ul. HLAVNÍ 1161
VYPRACOVAL ING. ZBYNĚK POSPÍŠL	DATUM: 05/2025	INVESTOR: MĚSTO OTROKOVICE

MERITKO  
**1:100**

C.VYKRESU  
**D.3.01**