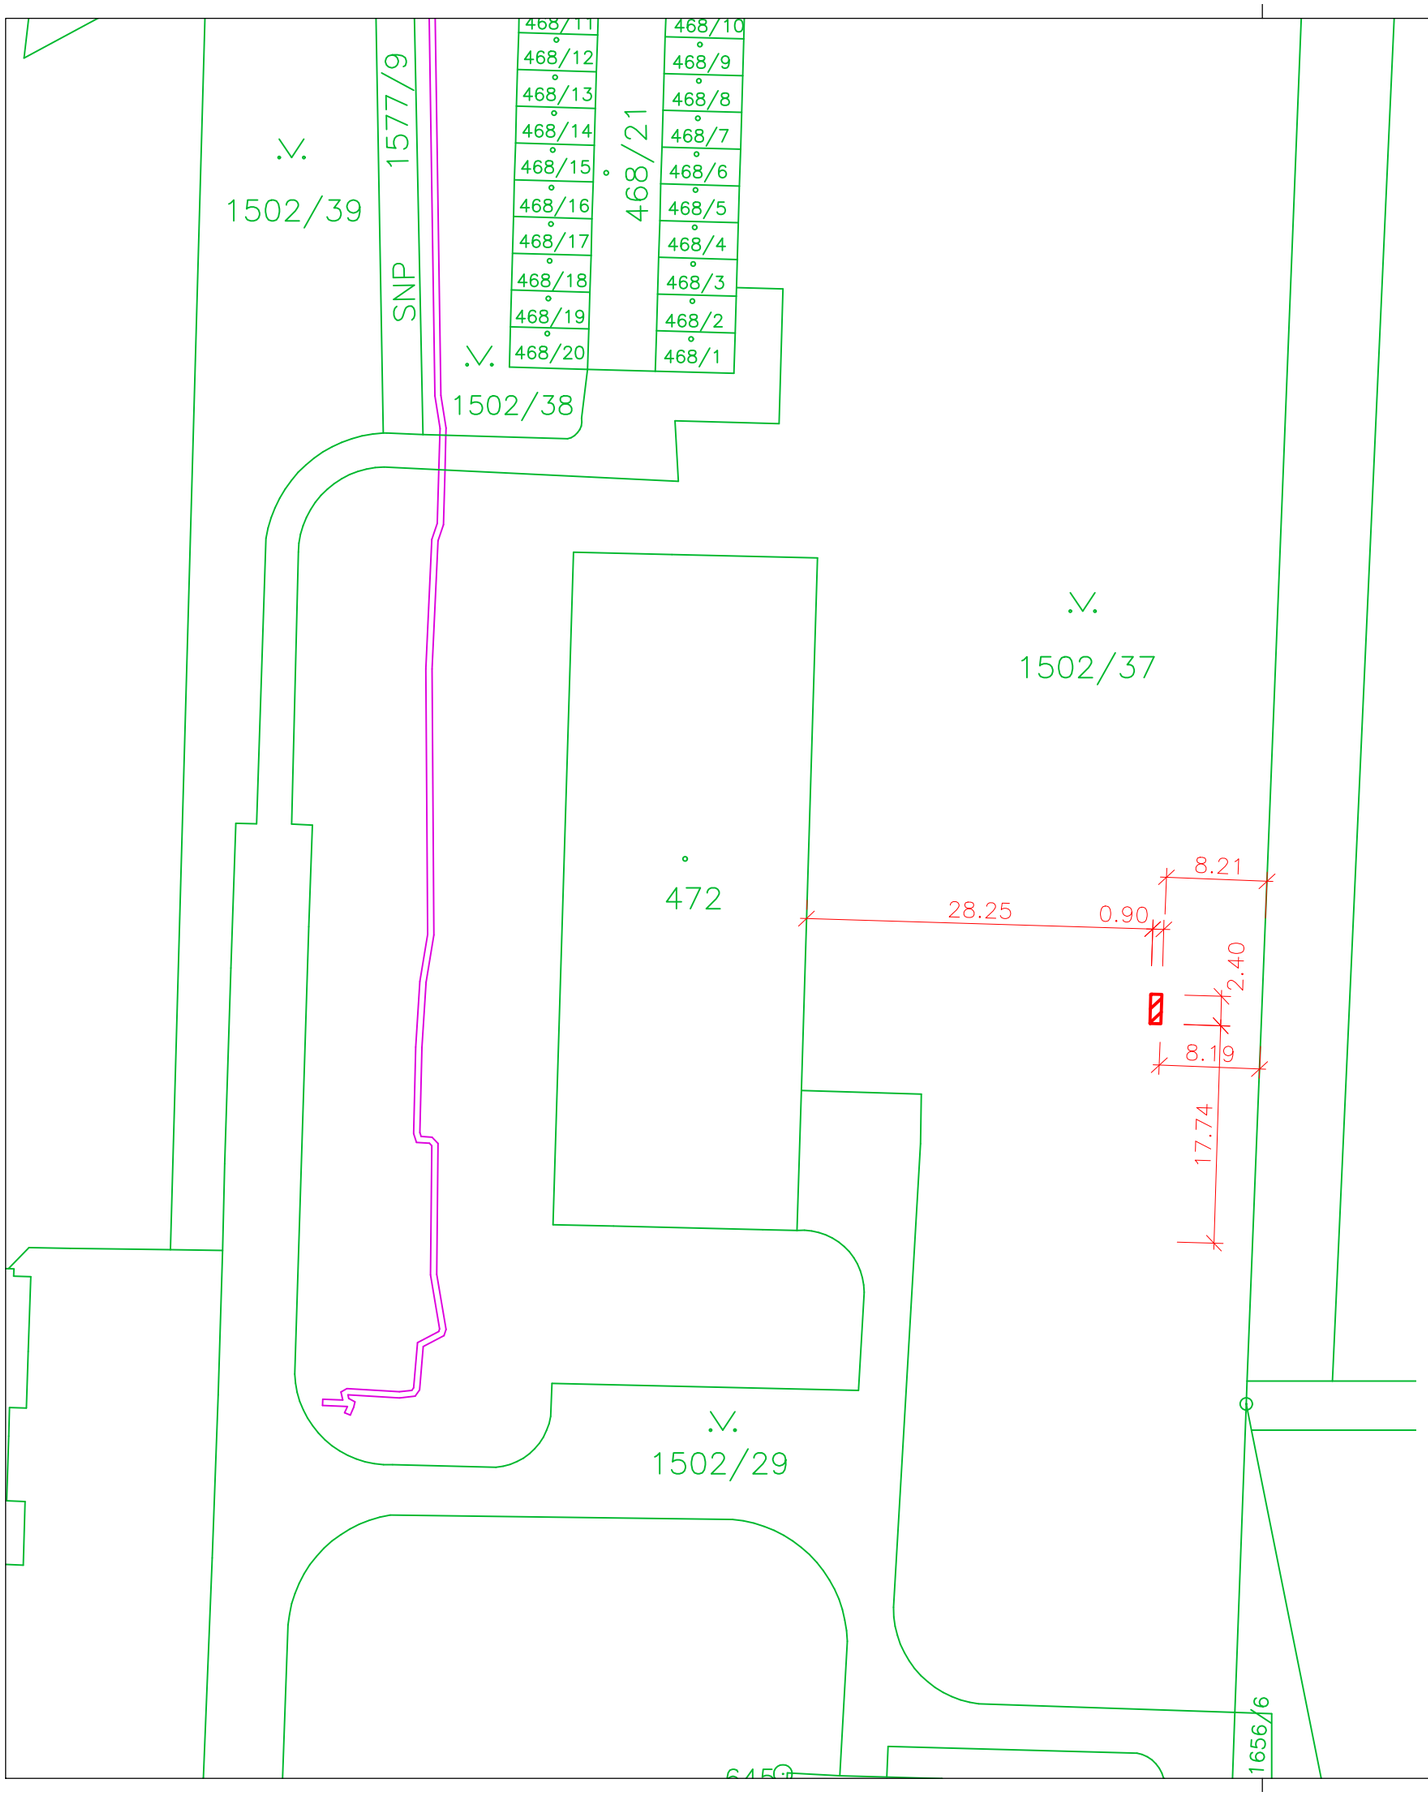

LEGENDA PARCEL

Parcelní číslo	Vlastník	Výměra [m²]	Druh pozemku
st. 472	město Otrokovice, nám. 3. května 1340, 765 02 Otrokovice	1092	Zastavěná plocha a nádvoří
1502/37		8279	Ostatní plocha
1502/29		25171	Ostatní plocha

LEGENDA ZNAĻ ENĉ

ŘEŠENÉ UMÍSTĚNÍ NÁHRADNÍHO ZDROJE, MOTORGENERÁTOR V KAPOTOVANÉM VENKOVNÍM PROVEDENÍ 90 kVA, 400 V, ROZMĚRY 2400x900x1600 mm

HRANICE PARCEL

HRANICE VĚCNÝCH BŘEMEN NA ČÁSTI POZEMKU

S

ZDROJ: https://nahlizenidokn.cuzk.cz/

REVIZE	OBSAH REVIZE	VYPRACOVAL	DATUM
01			
02			
03			
04			

0,000 = 189,525 m n. m. B.P.V.

HLAVNÍ PROJEKTANT	VYPRACOVAL	ODP. PROJEKTANT	
Ing. MARTIN DVOŘÁK	Bc. JOSEF HOŘÍNEK	Ing. MARTIN DVOŘÁK	
ČKAIT: 1201408		ČKAIT: 1201408	

DAZ design4u s.r.o.
Trgice 27
783 57 Trgice
tel.: 724 188 050
email: info@daztrsice.cz

KRAJ: ZLÍNSKÝ
OBEC: OTROKOVICE – KVÍTKOVICE
INVESTOR: Město Otrokovice, NÁMĚSTÍ 3. KVĚTNA 1340, 765 02 OTROKOVICE

STAVBA: NĉHRADNĉZDROJ PRO OBJEKT DPS ul. HLAVNĉ1161

OBJEKT: SO 01

ČÁST: C – SITUAČNÍ VÝKRESY

KATASTRĆLNĉSITUAĻ NĉVÝKRES

FORMÁT	2xA4
DATUM	04/2025
STUPEŇ	DSP
MĚŘÍTKO	1:500
ZAK. ČÍSLO	265–25
ARCHIVNÍ ČÍSLO	PARE
26525	
ČÍSLO VÝKRESU	
C.2	