
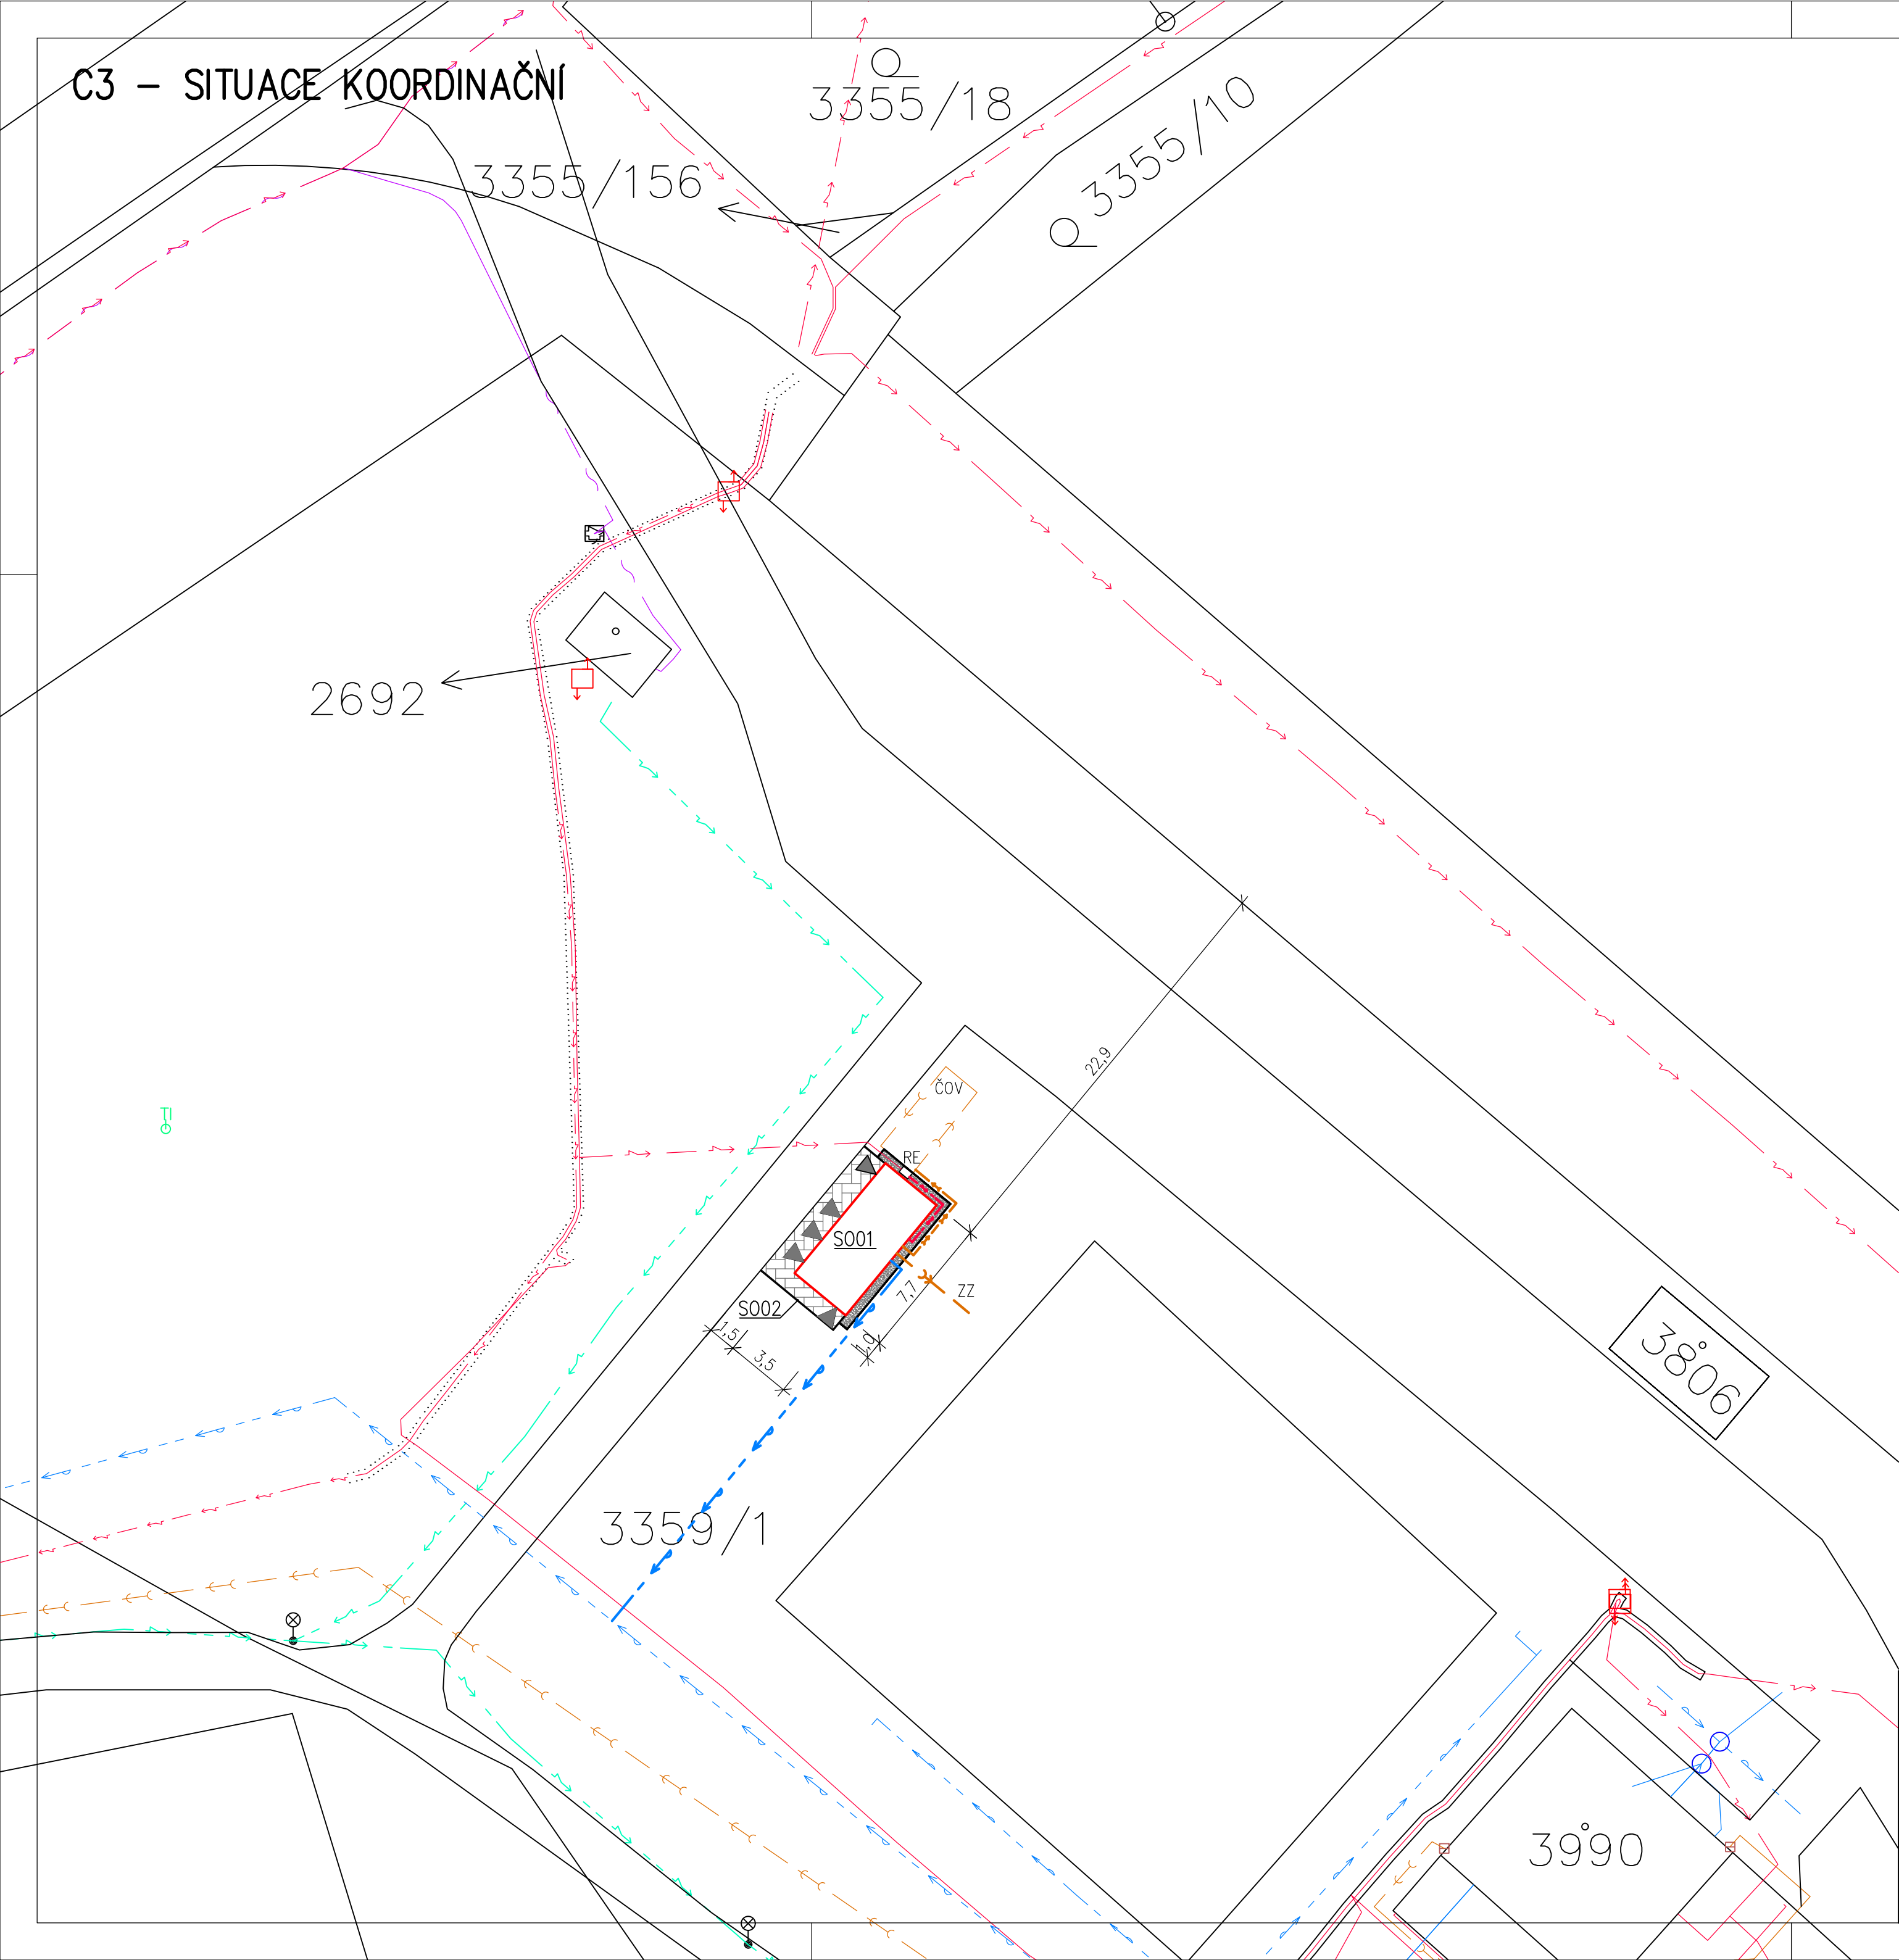


C3 – SITUACE KOORDINAČNÍ

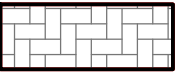

LEGENDA

- S0.01 VEŘEJNÉ WC (27,16 m²)
S0.02 ZPEVNĚNÉ PLOCHY (16,23 m²)
- NOVÝ OBJEKT
— STÁVAJÍCÍ OBJEKT
▲ VSTUP DO JEDNOTLIVÝCH KABIN
-  ZPEVNĚNÉ PLOCHY – BETONOVÁ DLAŽBA tl. 60 mm

LEGENDA NOVÝCH SÍTÍ

- >— NOVÁ SPLAŠKOVÁ KANALIZACE
—>— NOVÁ DEŠŤOVÁ KANALIZACE
—>— NOVÉ MÍSTNÍ VEDENÍ VODOVODU
—>— NOVÉ PODZEMNÍ VEDENÍ NN

LEGENDA STÁVAJÍCÍCH SÍTÍ

- >— STÁVAJÍCÍ SPLAŠKOVÁ KANALIZACE
—>— STÁVAJÍCÍ VODOVOD
—>— STÁVAJÍCÍ VEŘEJNÉ OSVĚTLENÍ
—>— STÁVAJÍCÍ PODZEMNÍ VEDENÍ NN
—>— STÁVAJÍCÍ SDĚLOVACÍ KABELY

STAVEBNÍ POZEMEK:


3359/1 Město Otrokovice, nám. 3.května 1340, 765 02 Otrokovice

SOUSEDNÍ PARCELY:

st.2692, st.3806, st.3990, 3357, 3359/2, 3360, 3366/1
Město Otrokovice, nám. 3.května 1340, 765 02 Otrokovice

POZNÁMKA

RE – ELEKTROMĚROVÁ SKŘÍŇ
ČOV – ČISTÍRNA ODPADNÍCH VOD
ZZ – ZASAKOVACÍ ZAŘÍZENÍ – TRATIVOD
H – HYDRANT
VZDÁLENOSTI PŘI SOUBĚHU A KŘÍŽENÍ SÍTÍ MUSÍ ODPOVÍDAT ČSN 73 6005

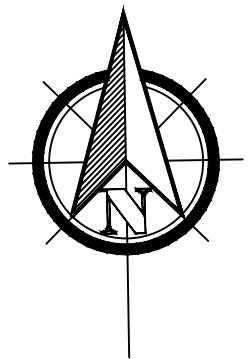

ODPOV. PROJEKTANT:	VYPRACOVAL:	PARÉ:	MK realizace s.r.o. Mlýnská 990, Bystřice pod Hostýnem Tel. 739072824 IČO: 09870369	
Ing. Jana Valentová	Ing. Jana Valentová			
STAVEBNÍK:	PARCELA:	ČKAIT:	1202242	FORMÁT: A2
Město Otrokovice, nám. 3.května 1340, 765 02 Otrokovice	3359/1	Č. ZAK:	25.IV.12	VÝKRES: C3
AKCE:	MÍSTO:	DATUM:	9/2025	
Veřejné WC, Štěrkoviště Otrokovice	Otrokovice	STUPEŇ:	DSP	
PŘÍLOHA:	OBJEKT:			MĚŘITKO: 1:250
SITUACE KOORDINAČNÍ			S0.01	