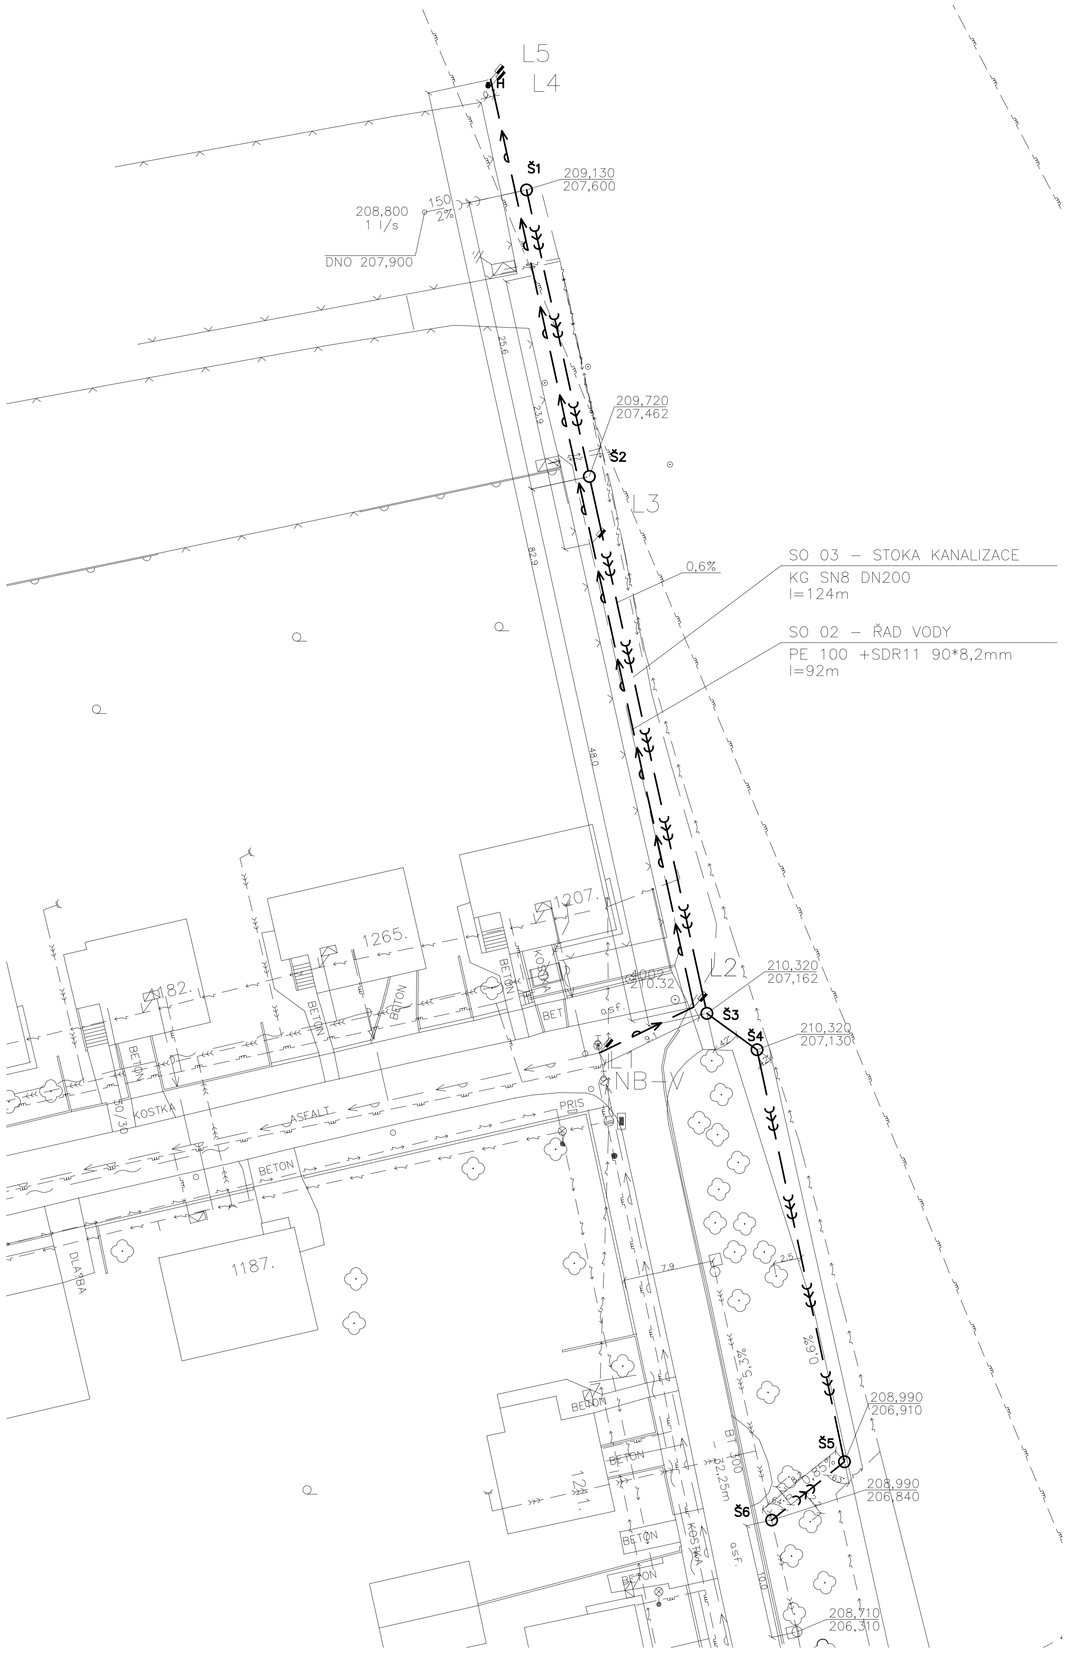
L5
L4
H
Š1
209,130
207,600
208,800
1 l/s
150
2%
DNO 207,900
209,720
207,462
Š2
L3
0,6%
SO 03 – STOKA KANALIZACE
KG SN8 DN200
l=124m
SO 02 – ŘAD VODY
PE 100 +SDR11 90*8,2mm
l=92m
L2
210,320
207,162
Š3
Š4
210,320
207,130
L1
NB–V
Š90
208,990
206,910
Š5
208,990
206,840
Š6
208,710
206,310
1207.
1265.
1182.
1187.
BETON
KOSTKA
ASFALT
PRIS
DLAŽBA
BET
OPLOCENÍ
0,5%
2,25m
12m
1.
0,5%
0,5%
0,5%